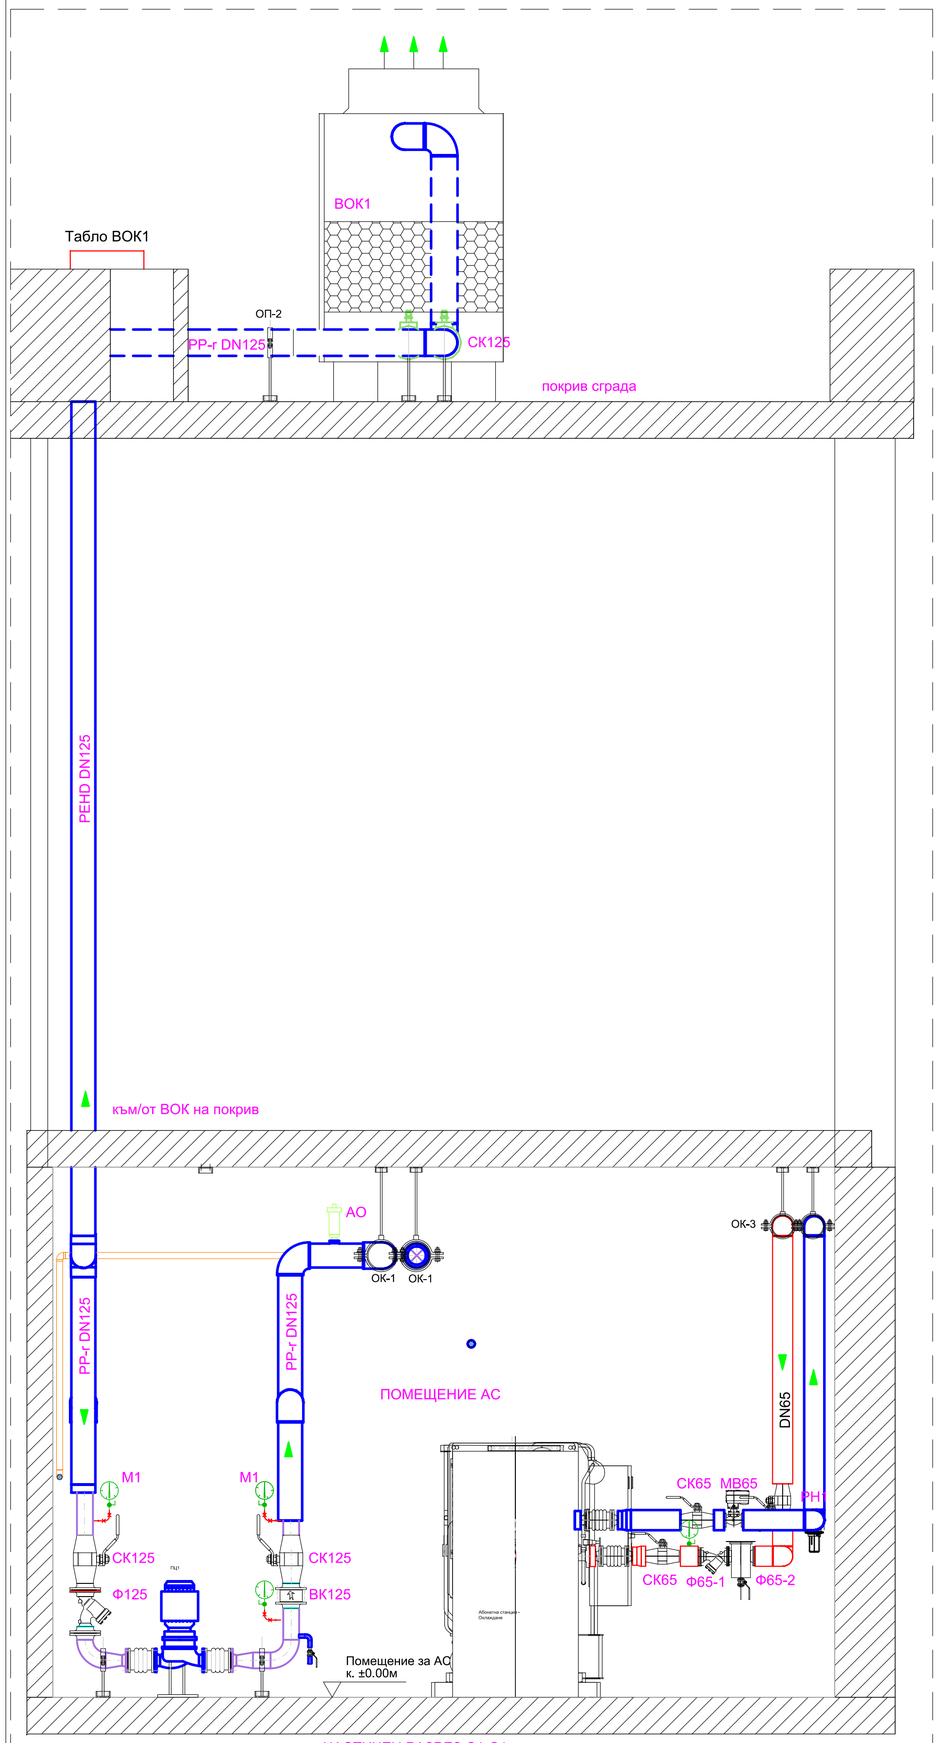

ЧАСТИЧЕН РАЗРЕЗ С1-С1

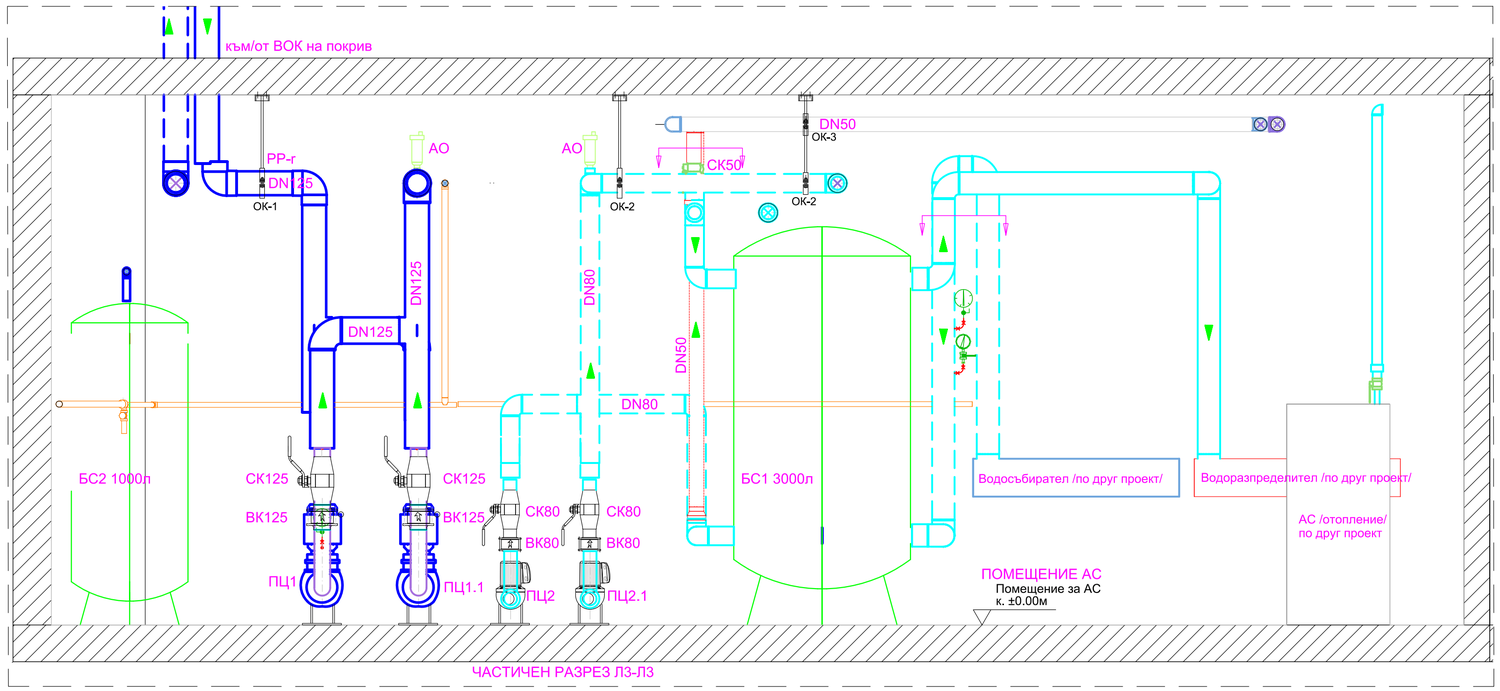

ЧАСТИЧЕН РАЗРЕЗ Л3-Л3

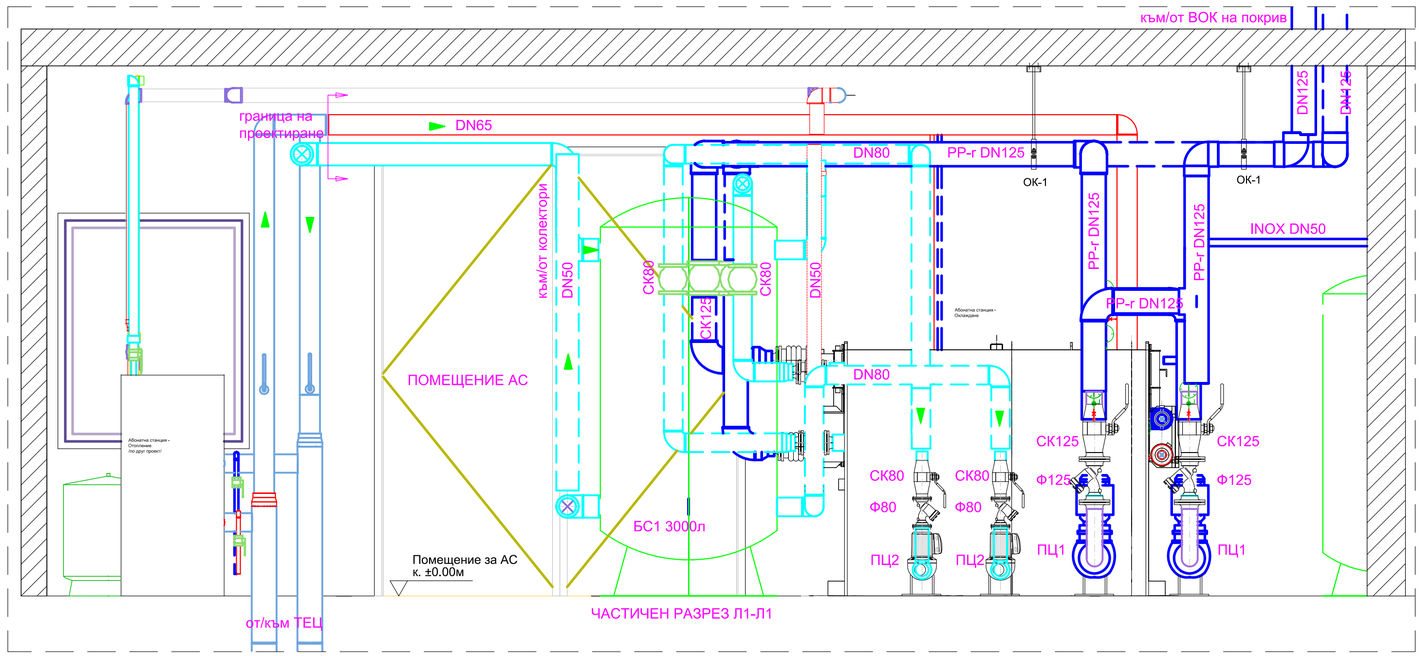

ЧАСТИЧЕН РАЗРЕЗ Л1-Л1

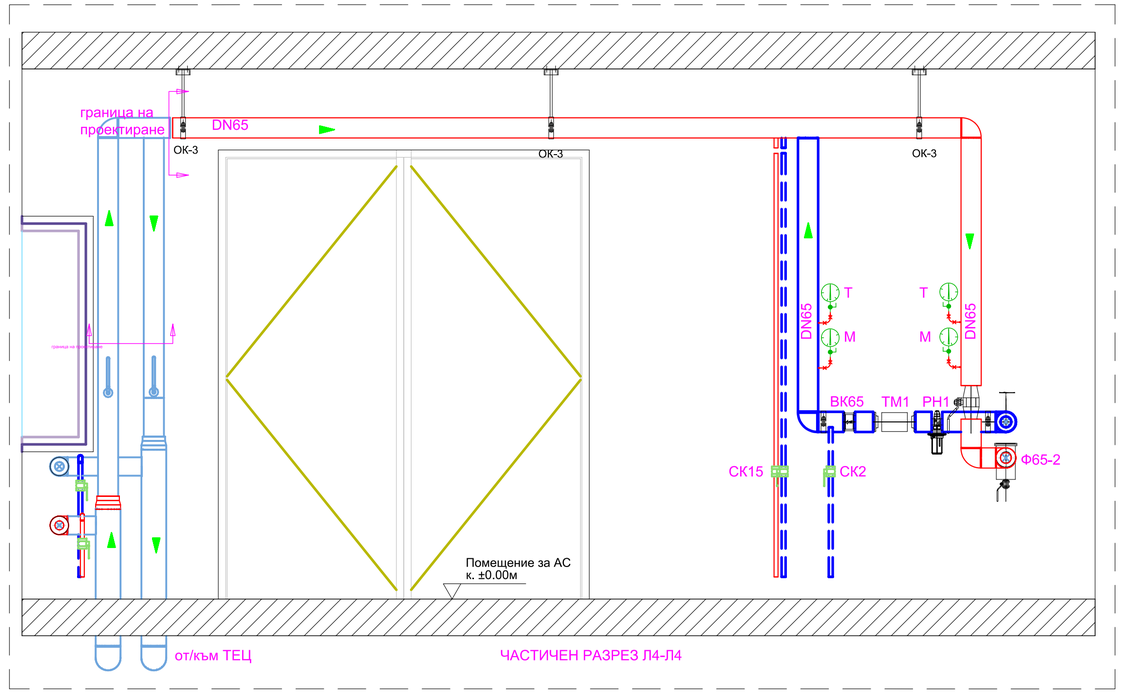

ЧАСТИЧЕН РАЗРЕЗ Л4-Л4

ЗАБЕЛЕЖКИ

1. Всички тръбопроводи по контур ТЕЦ да се топлоизолират с изолация от каменна вата /каширана/ с дебелина б=50мм и обшивка от поцинкована ламарина /контур гореща вода ТЕЦ/.
2. Всички тръбопроводи от контур охлаждаща вода /от АСохлаждане-ВОК/ да се топлоизолират с тръбна изолация микропореста гума с дебелина б=13мм, $\lambda = 0.033$ г
3. Всички тръбопроводи по контур охладена вода /от АСохлаждане-буфер/ да се топлоизолират с тръбна изолация с дебелина минимум б=19мм, $\lambda = 0.033$ при 0 °C.
4. На всички тръбопроводи от контур охлаждаща вода /от АСохлаждане-ВОК/ за външен монтаж да се защитят с поцинкована ламарина.
5. Буферния съд за охладена вода да се изолира с изолация от микропореста гума с дебелина минимум б=25мм, $\lambda = 0.033$ при 0 °C.
6. Всяка промяна по време на изпълнението да се съгласува с проектанта.

ЛЕГЕНДА

- Контур гореща вода ТЕЦ - подаваща, Тл=85°C
- Контур гореща вода ТЕЦ - връщаща , Тл=75°C
- Контур охладена вода - подаваща, Тз=7°C
- Контур охладена вода - връщаща , Тз=12°C
- Контур охлаждаща вода - подаваща, Т=34°C
- Контур охлаждаща вода - връщаща , Т=28°C
- Контур допълване
- граница на проектиране предмет на проекта по друг проект

ТЕЦ ЕООД
отопление, вентилация, климатизация, хладилна и сушилна техника топлоснабдяване, газоснабдяване енергийна ефективност
ПЛОВДИВ 4000, ул."Малки Богдан" №38 e-mail: steplid@mail.bg тел./факс: 032/62 31 51 GSM: 0888 761 505

ОБЕКТ:	Абонатна станция за охлаждане на Административна сграда Диспечерски център в УПИ XVI-504.937, кв. 9 - нов по плана на СИЗ - III част, гр. Пловдив
Р-Л ФИРМА:	инж. С. Парапитева
Възложител:	"Електроразпределение Юг" ЕАД
Проектант:	инж. С. Парапитева
Част: МТ	**Фаза:** ТП Мащаб 1:25 **Дата:** 11.2018 **Вер.:** 1
Съдържание на чертеж:	Абонатна станция - частични разрези
Чертеж №	3