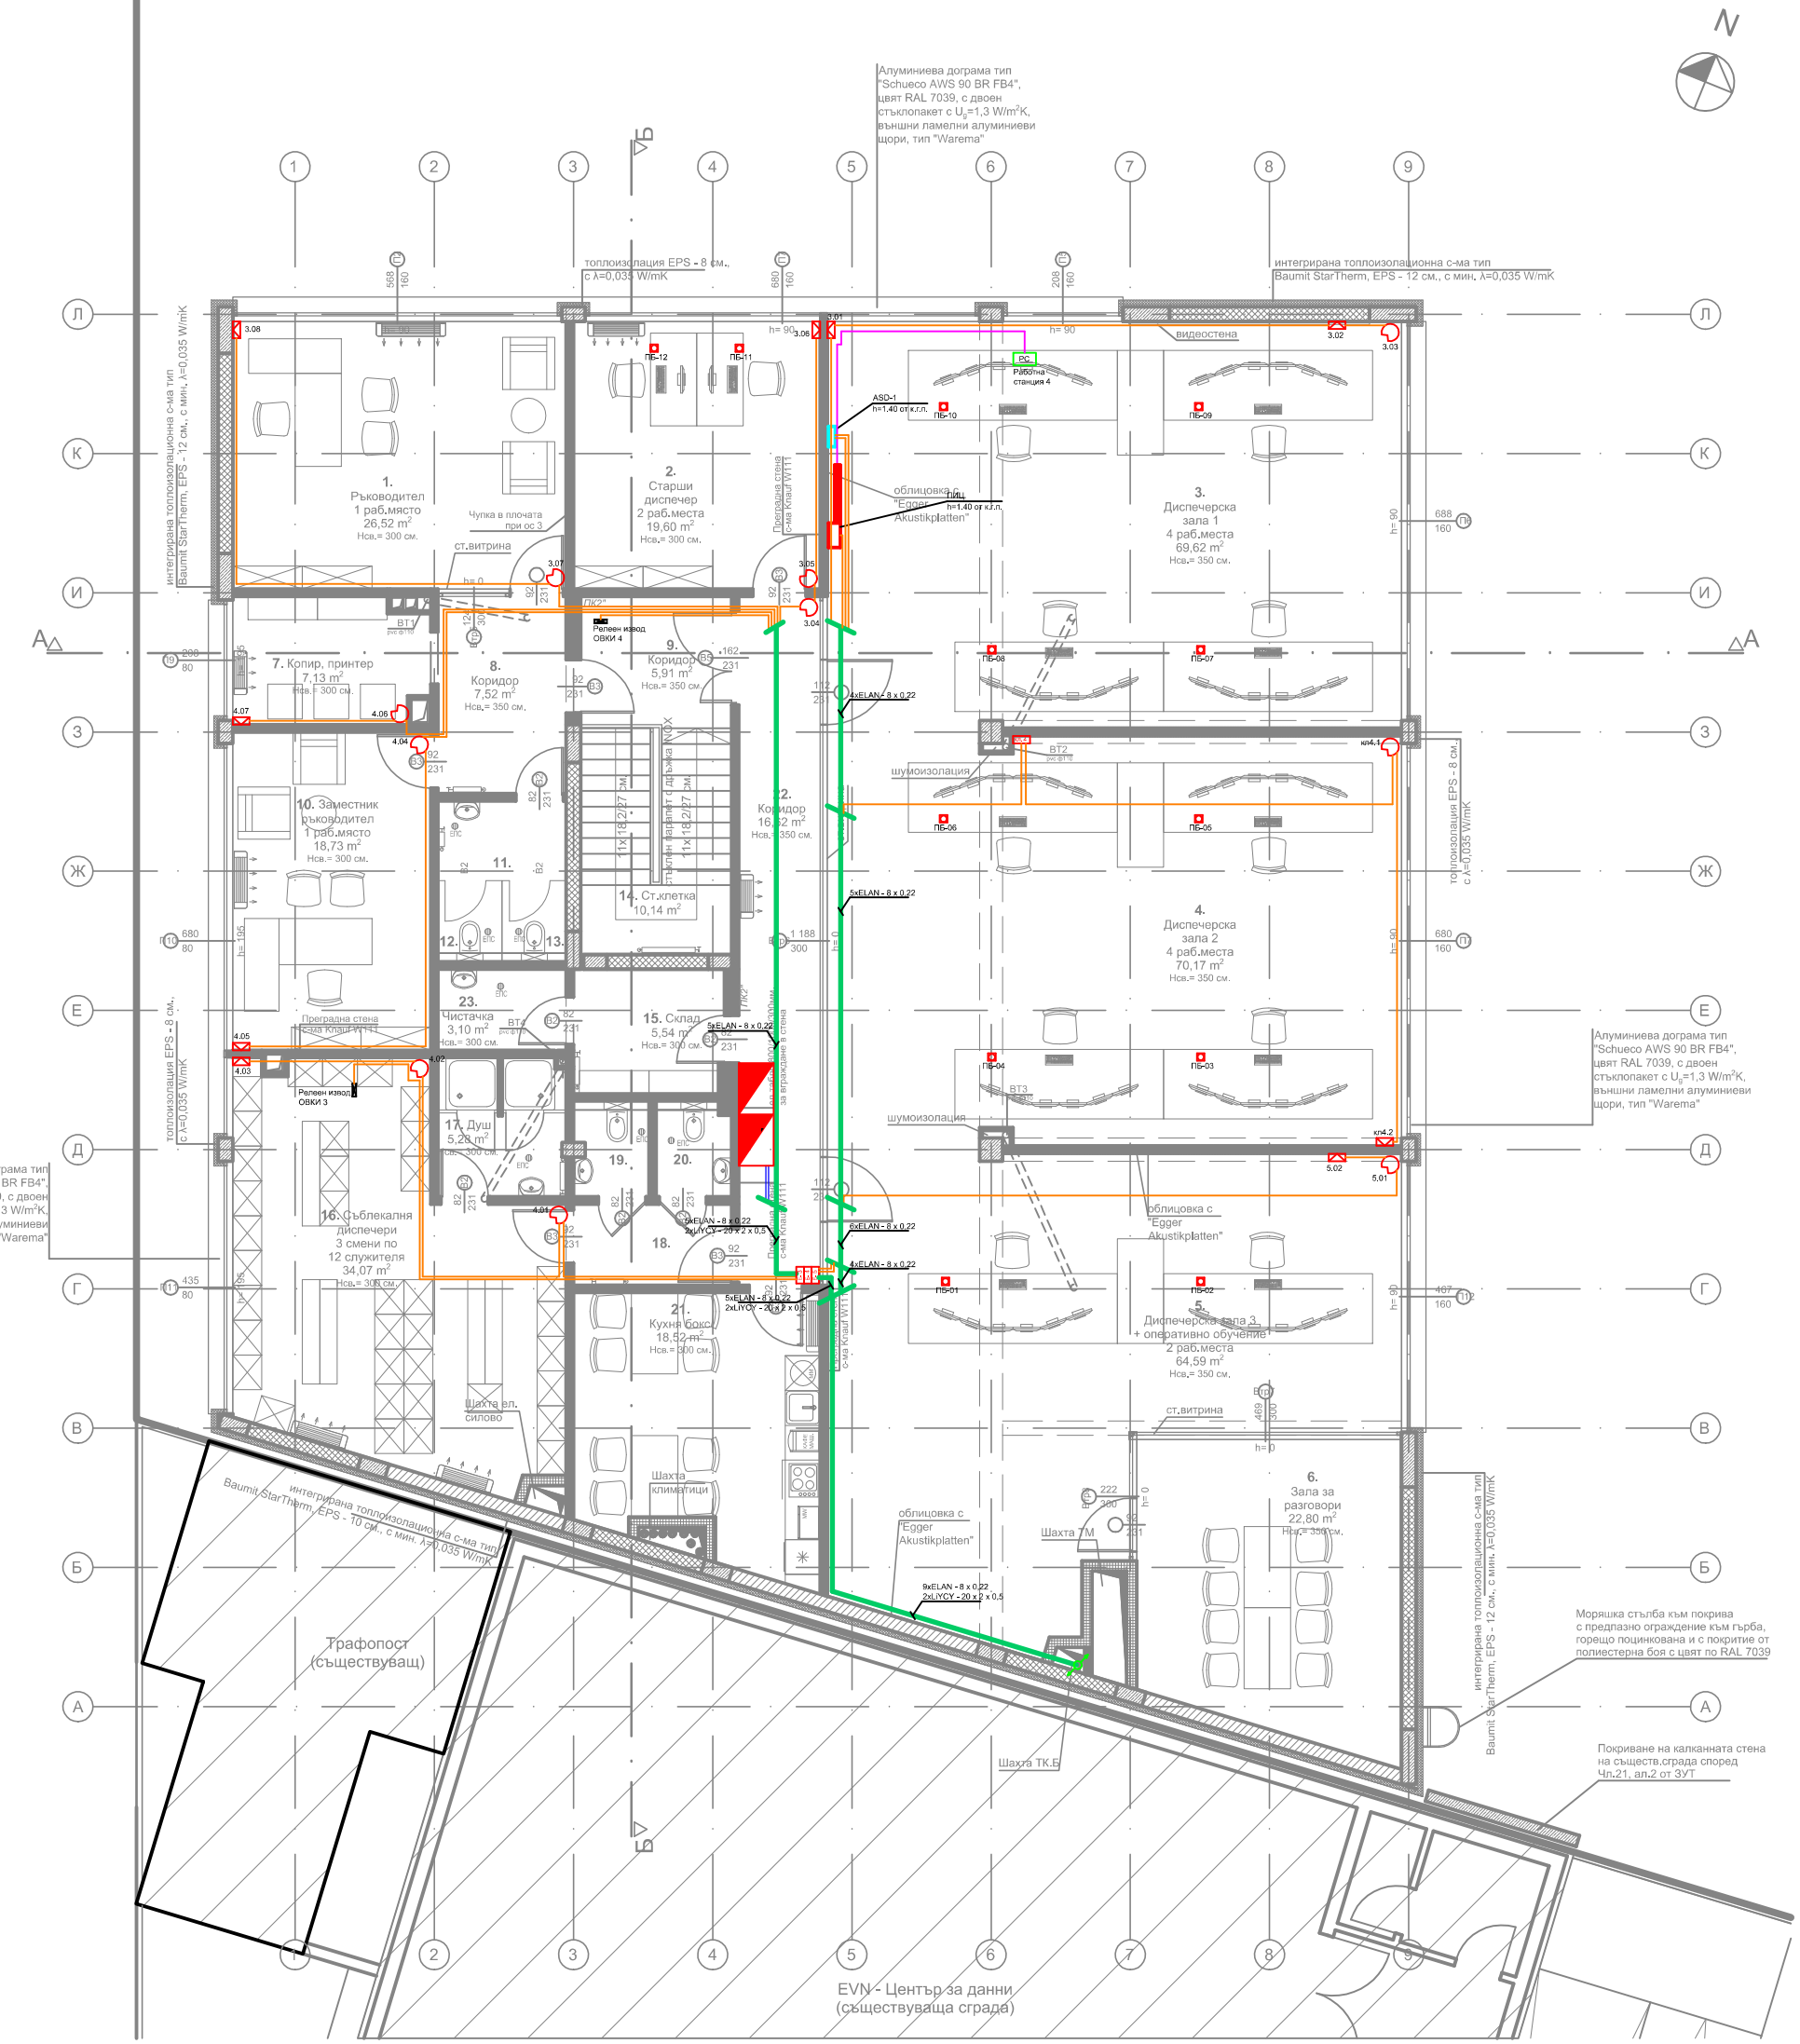

ЗАСТРОЕНА ПЛОЩ	477,22 м²
РЗП	954,44 м²

ЛЕГЕНДА

- ELAN - 8 x 0,22 mm²
- LiYCY - 20 x 2 x 0,5
- F/UTP cat 5e
- HDMI-HDMI
- Кабелно трасе
- Пасивен инфрачервен детектор за стена, двоен пироелемент с огледална оптика
- Акустичен детектор за охрана на стъкла
- Магнито контактен детектор
- Паник бутон
- Сирена за външен монтаж
- Клавиатура
- Зонов разширител
- Контролен панел
- Инфрачервена бариера до 60м

СИГНАЛНО-ОХРАНИТЕЛНА СИСТЕМА КОТА +4,00 М 1:50

Съгласно чл.139 ал.3 от ЗУТ

съгласен със проекта възложител	подпис
"ЕВН България Електроразпределение" ЕАД	

ДЗЗД "Обединение Арконт-Анди"

Промяна по време на строителството съгласно чл.154 от ЗУТ за обект:

"Административна сграда за Диспечерски център в УПИ XVI-504,937, производствени и складови дейност от кв.9 - нов, по плана на СИЗ - III част, гр.Пловдив"

Чертеж:	Сигнално-охранителна система +КОТА +4,00
Проектант:	инж. Николай Хасковлиев

фаза: Т И П

част: Електро ТОМ 2

Съгласували:		
	АРХ.	арх. Стоян Тодоров
	Геод.и ВГ	инж. Петър Златанов
	Конструк.	инж. Станимир Стоянов
	В и К	инж. Емил Спиев
	ОВИК	инж. Георги Георгиев
	Пож.безоп.	инж. Марин Нейков
	ПБЗ	инж. Яна Галчанова
Управител:		арх. Стоян Тодоров

мащаб: 1:50

дата: 08.2018

лист/общ.л. 2 / 19