


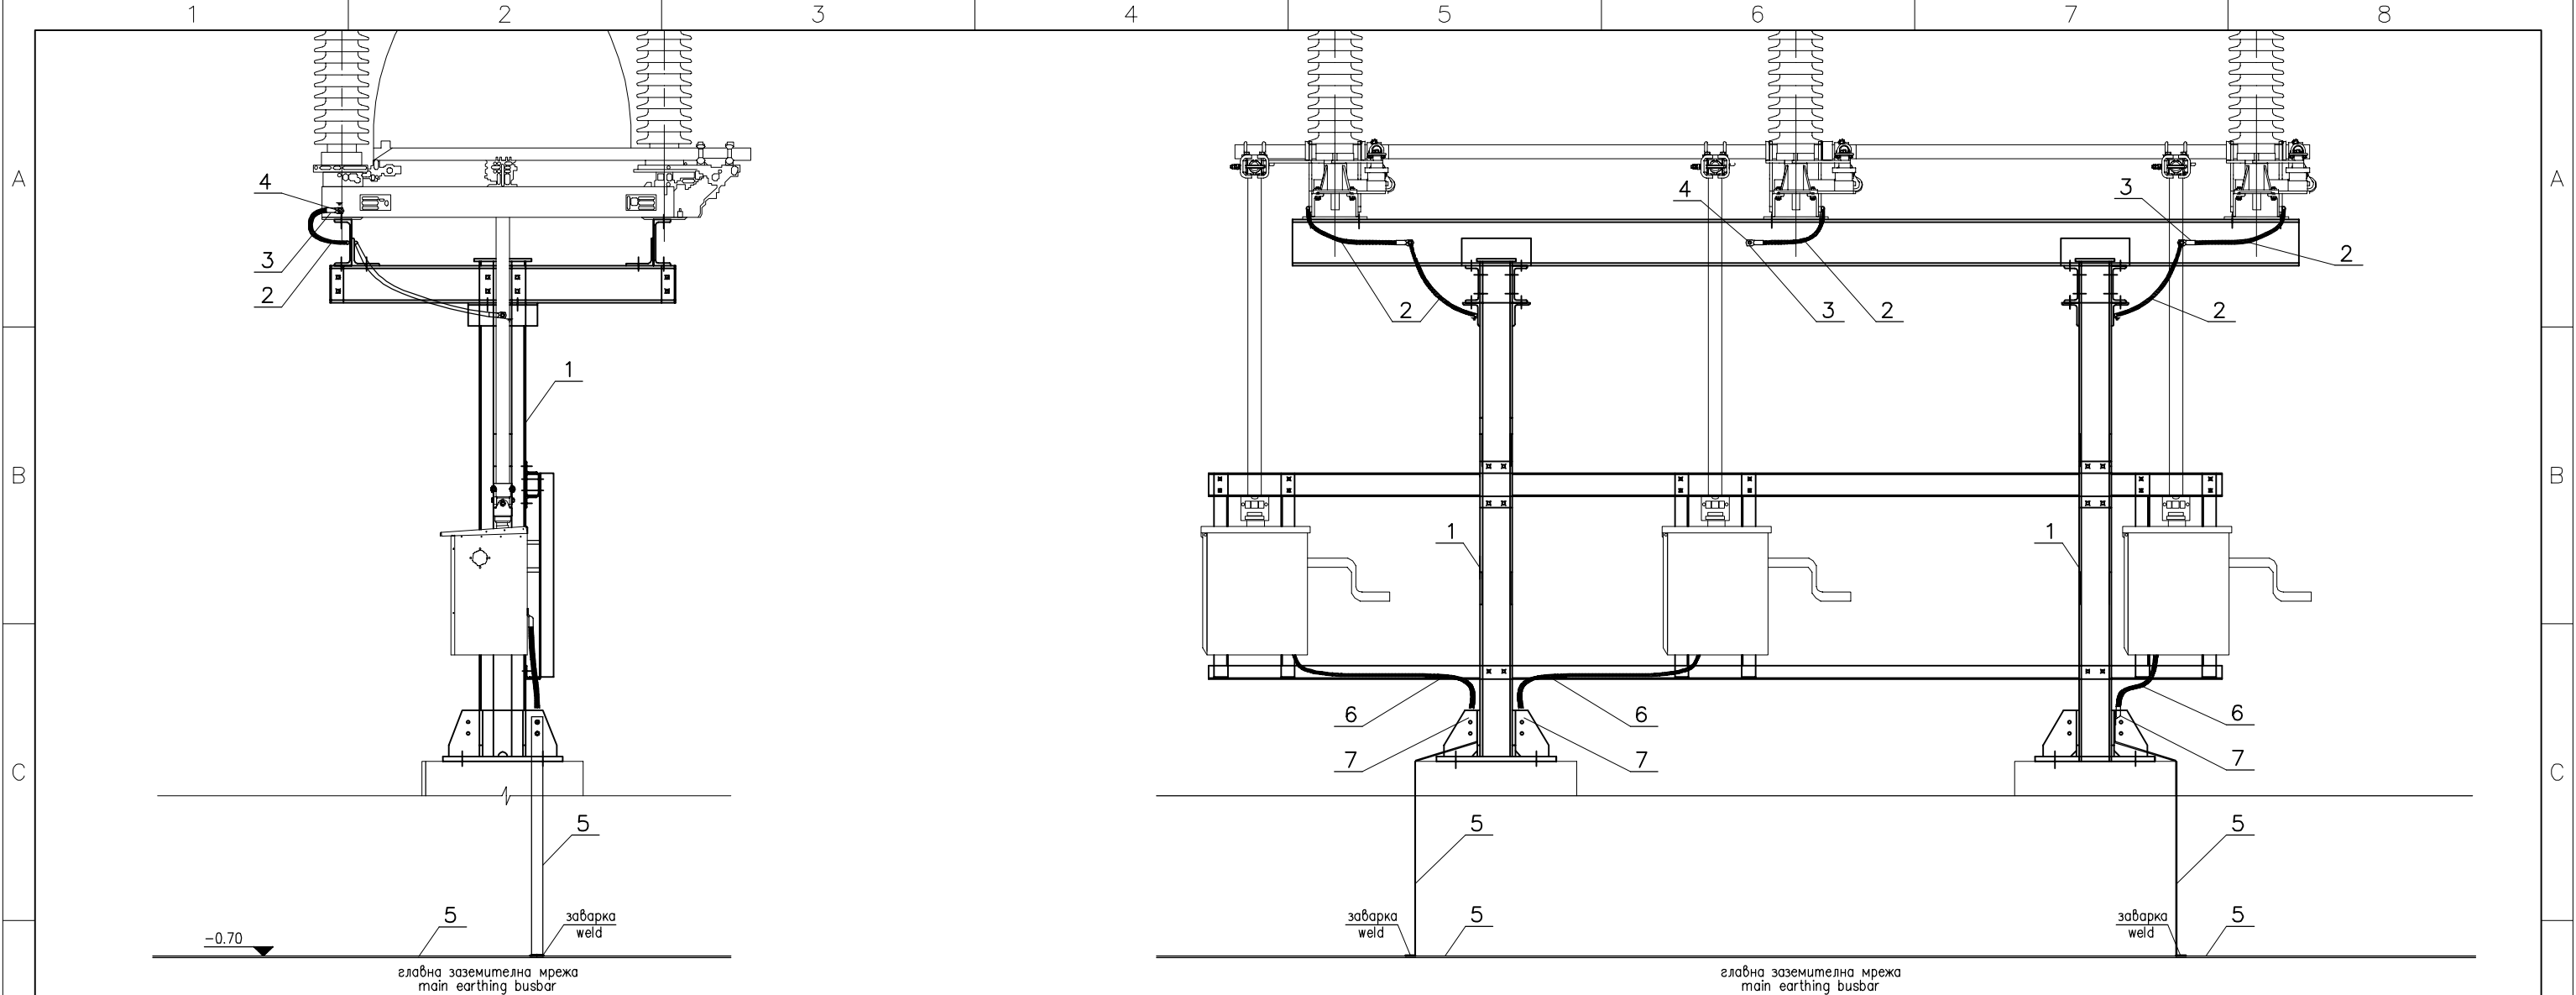

7	Кабелна обувка, калайдисана, пресова	Cu-35/M12
6	Гъвкав многожичен меден проводник	Cu-35
5	Поцинкувана стоманена шина	Fe-40/4
4	Болт M12/40 mm, комплект	-
3	Кабелна обувка, калайдисана, пресова	Cu-50/M12
2	Гъвкав многожичен меден проводник	Cu-50
1	Стоманена конструкция	
No	Описание	Тип

7	Copper cable clip, pressed	Cu-35/M12
6	Flexible Cu-35 wire	Cu-35
5	Hot galvanized steel bar	Fe-40/4
4	Bolt M12/40 mm, sets	-
3	Copper cable clip, pressed	Cu-50/M12
2	Flexible Cu-50 wire	Cu-50
1	Steel support structure	
No	Description	Type

СЪГЛАСУВАЛИ		
Част	Име	Погнус
Технологична (Вторична комутация)	инж. Гълъбова	
Строително-конструктивна	инж. Стойчев	
Геодезия	инж. Божинов	
ПБЗ	инж. Тодорова	
Пожарна безопасност	инж. Стойчев	
Възложител		

Забележки/Notes:

- Всяко съоръжение се пресъединяват към заземителната инсталация чрез проводник ПВА-2 50мм² с жълто-зелена изолация
- Вентилните отводители се пресъединяват към заземителната инсталация чрез проводник ПВА-2 185мм² с жълто-зелена изолация
- Всички задвижки се пресъединяват към заземителната инсталация чрез проводник ПВА-2 35мм² с жълто-зелена изолация

 EL-TEST				Договор No.: Contract No.: 4028/2012		Обект: Подстанция 110/20kV "Лаута", гр.Пловдив Object: Substation 110/20kV "Lauta", Plovdiv			
Клиент: "ЕВН България Електроразпределение" ЕАД Customer: EVN Bulgaria				Checked: —		Погобект: Ново изходно поле в ОРУ 110 kV			
Ръководител проект: — Project Manager: —			Раздел: A1 Section:		Том: 1 Part:		Subobject: New outgoing feeder 110 kV		
				Date	10.01.2013		Заземителна инсталация. Свързване към масичка за разединител Earthing installation. Connection to steel structure for disconnector	No. 005. 01	
				Drawn	Седмаков				
				Designer	Седмаков				
				Approved	Todorova				
				Формат: Format:	A3				
E	Сменен тип на измервателните тр-ри от дата 30.10.2015	03.11.2015	ILchev	Фаза: Работен проект Phase:	Детайлен дизайн Detailed design		Част: Първична комутация Part: Primary connection	Sheet	
E	Changed type of measuring transformers from date 30.10.2015	03.11.2015	ILchev					1	
Ред. Rev.	Забележка Remarks	Дата Date	Име Name	Мащаб: Scale:	—		Име на файла: Filename:	463A 01W 005 01 2 — E	3