



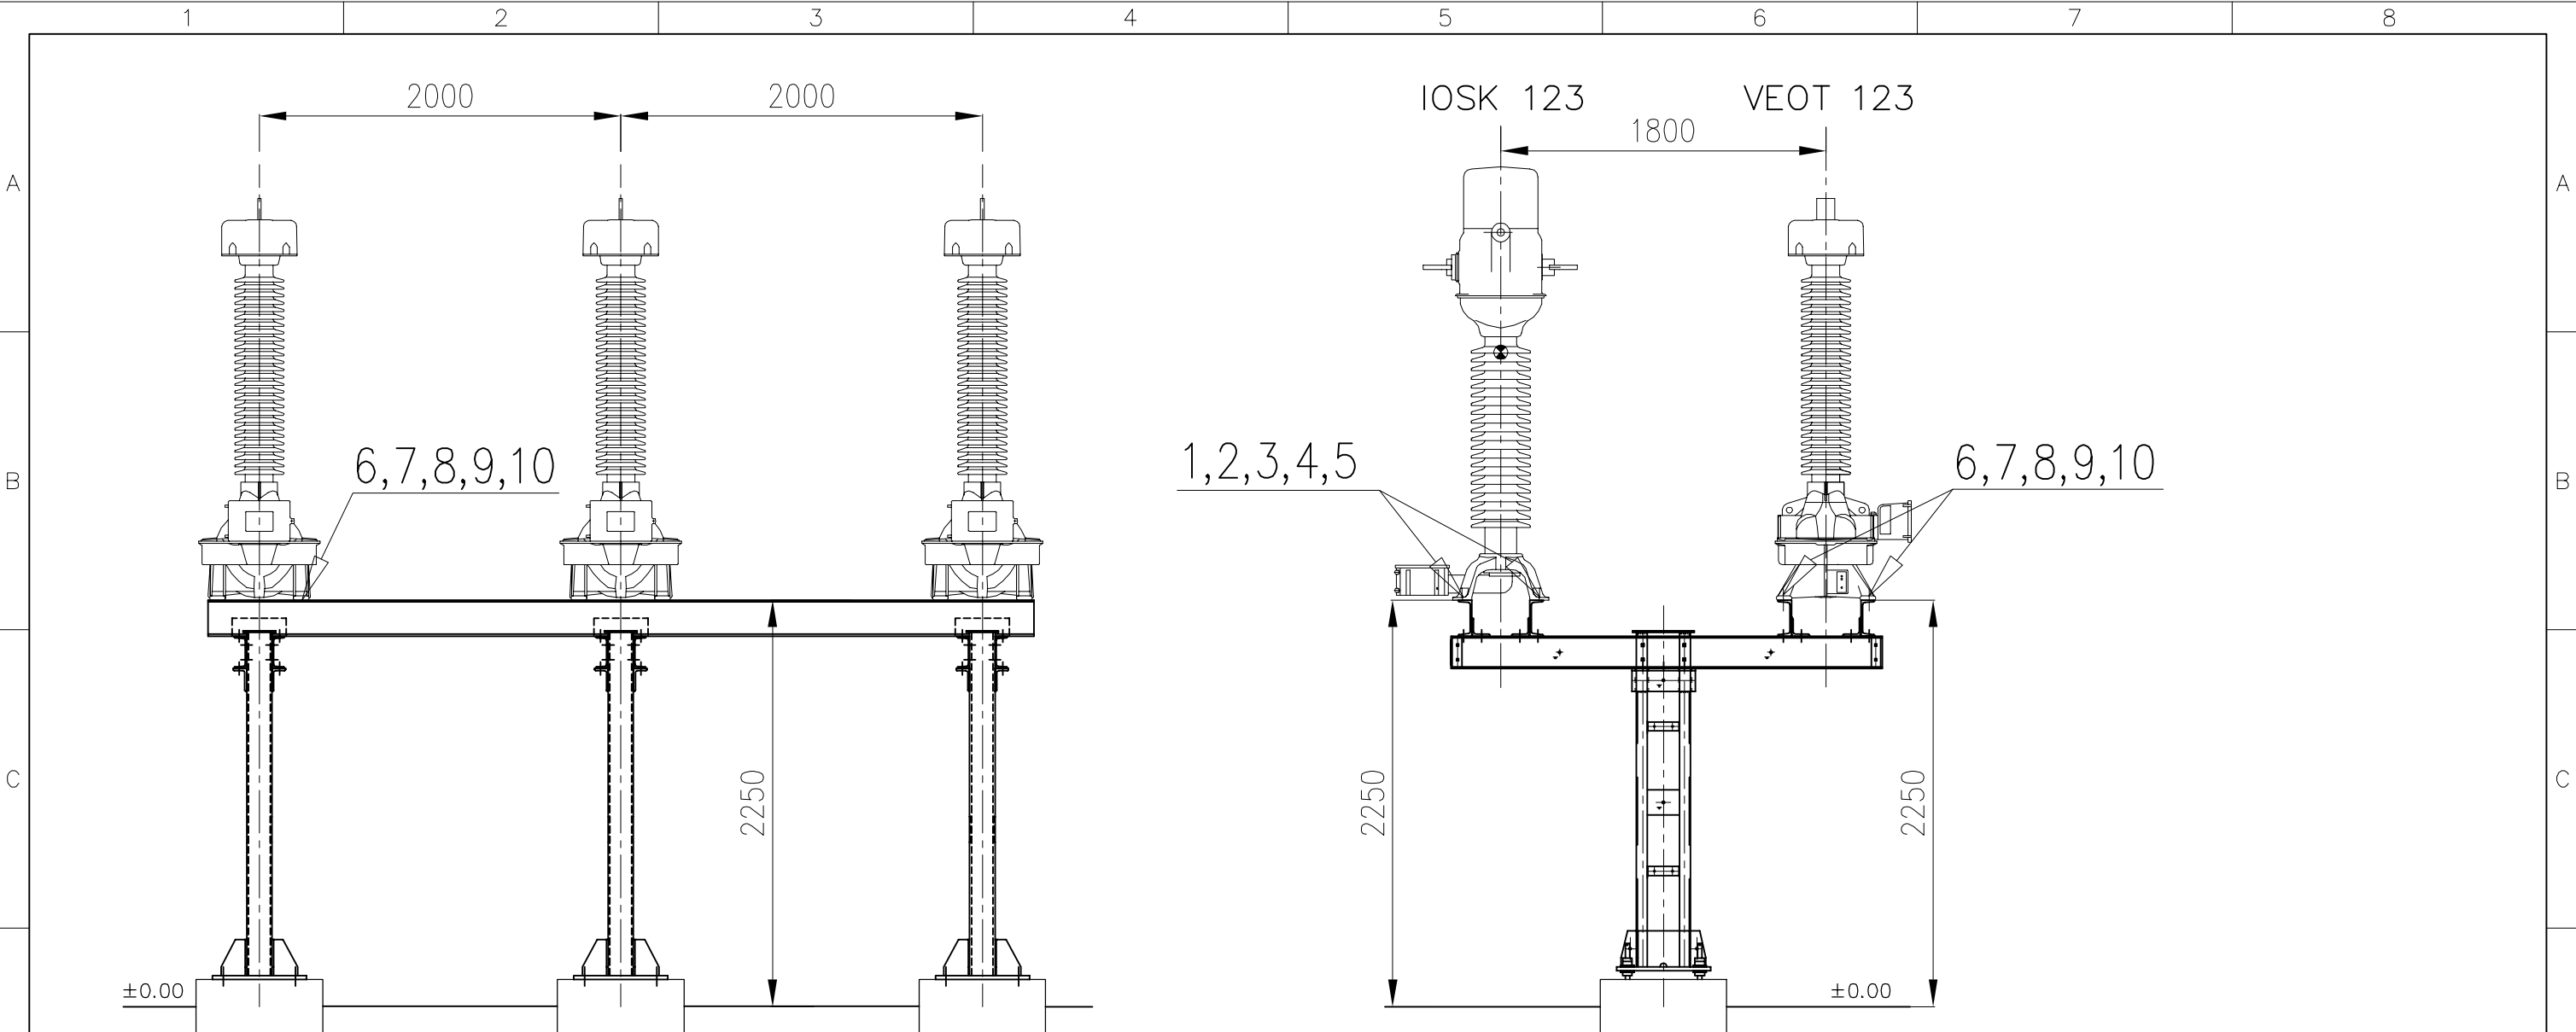

10	Федер шайба M16/Spring washer M16	12
9	Шайба M16 DIN434 8%/Washer M16 DIN434 8%	12
8	Шайба M16/Washer M16	12
7	Гайка M16/Nut M16	12
6	Болт 8.8 M16x60/Bolt 8.8 M16x60	12
5	Федер шайба M18/Spring washer M18	12
4	Шайба M18 DIN434 8%/Washer M18 DIN434 8%	12
3	Шайба M18/Washer M18	12
2	Гайка M18/Nut M18	12
1	Болт 8.8 M18x60/Bolt 8.8 M18x60	12
No	Наименование/Name	бр./pcs

Монтажни отвори
Mounting holes

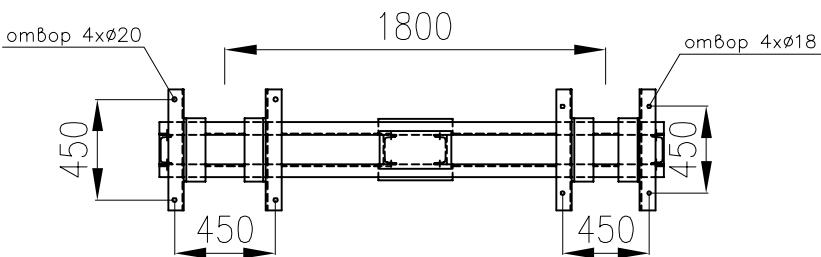

СЪГЛАСУВАЛИ		
Част	Име	Поглис
Технологична (Вторична комутация)	инж. Гълъбова	
Строително-конструктивна	инж. Стойчев	
Геодезия	инж. Божинов	
ПБЗ	инж. Тодорова	
Пожарна безопасност	инж. Стойчев	
Възложител		

				Доклад No.: Contract No.: 4028/2012		Обект: Подстанция 110/20kV "Лаута", гр.Пловдив Object: Substation 110/20kV "Lauta", Plovdiv	
Клиент: "ЕВН България Електроразпределение" ЕАД Customer: EVN Bulgaria				Checked: —		Подобект: Ново изводно поле в ОРУ 110kV	
Ръководител проект: — Project Manager: —				Page: Section: A1		Subobject: New outgoing feeder 110kV	
				Date	10.01.2013	Закрепване на токов трансформатор IOSK 123 и напреженов трансформатор VEOT 123 Fixing of current transformer IOSK 123 and voltage transformer VEOT 123	No. 008. 01
				Drawn	Маринов		
				Designer	Седмаков		
				Approved	Todorova		
				Формат: Format:	A3		
E	Сменен тип на измервателните тр-ри от дата 30.10.2015	03.11.2015	ILchev	Фаза: Работен проект		Част: Първична комутация	Sheet
E	Changed type of measuring transformers from date 30.10.2015	03.11.2015	ILchev	Phase: Detailed design		Part: Primary connections	
Reg. Rev.	Забележка Remarks	Дата Date	Име Name	Масштаб: Scale: 1:40		Име на файла: Filename: 463A 01W 008 01 3 — E	1 2