


A
B
C
D
E
F

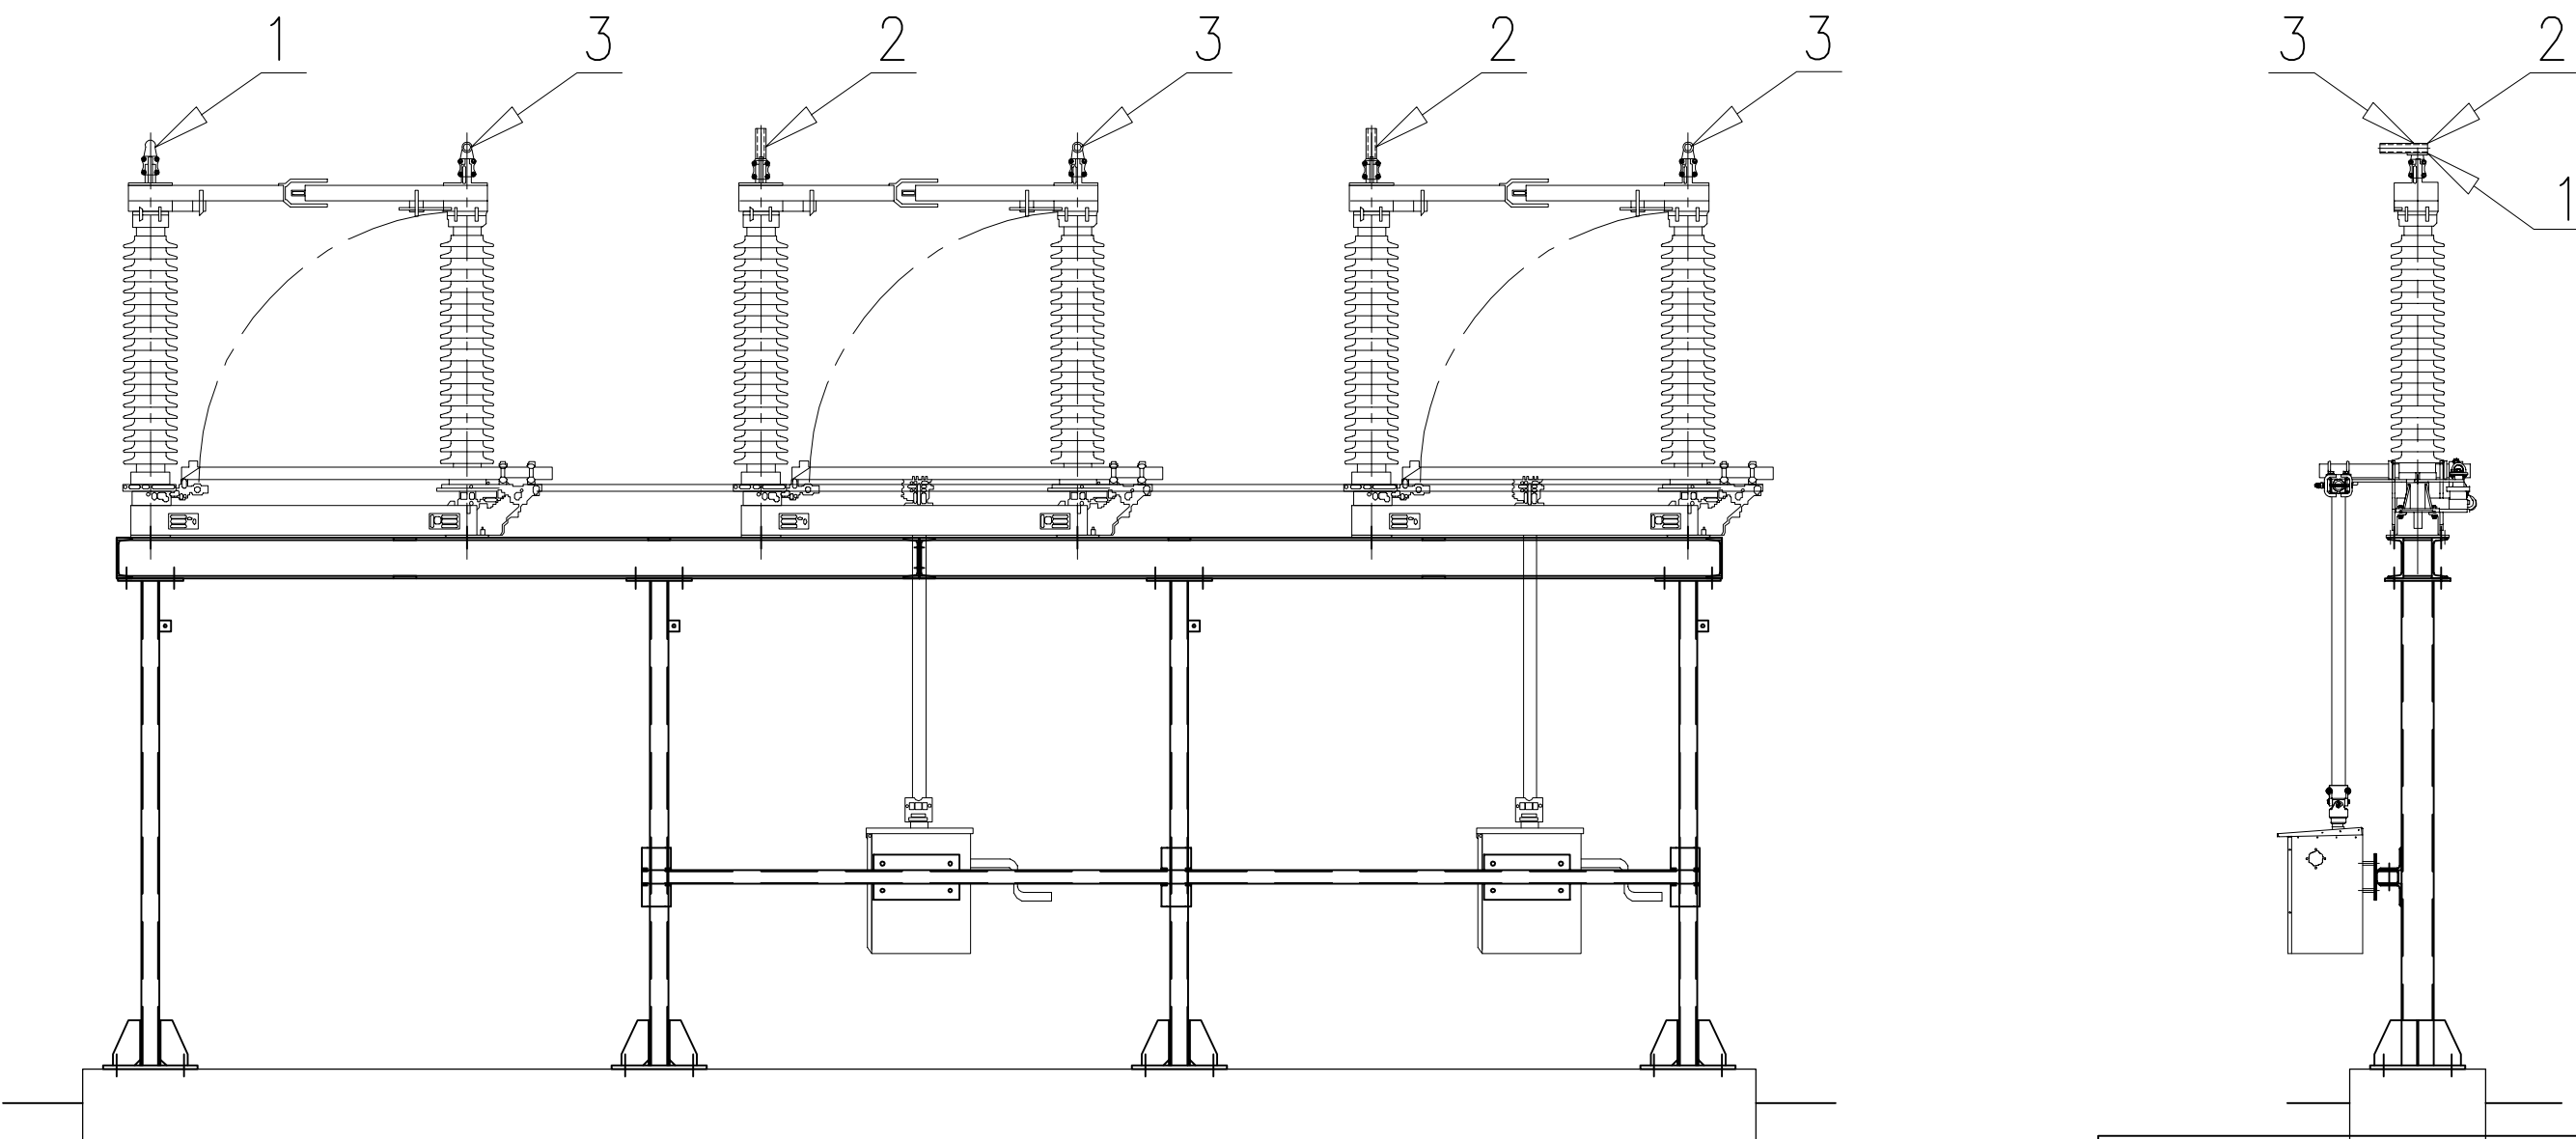

3	Al-стержен $\varnothing 40$ /ACO въже $\varnothing 27.2$ mm Al-stud $\varnothing 40$ /ACSR wire $\varnothing 27.2$ mm	T-образна T-shape	3
2	Al-стержен $\varnothing 40$ /ACO въже $\varnothing 27.2$ mm Al-stud $\varnothing 40$ /ACSR wire $\varnothing 27.2$ mm	права straight	2
1	Al-стержен $\varnothing 40$ /ACO въже $\varnothing 27.2$ mm Al-stud $\varnothing 40$ /ACSR wire $\varnothing 27.2$ mm	Г-образна L-shape	1
No	Наименование/Name	Tun/Type	K-vo/Q-ty

СЪГЛАСУВАЛИ		
Част	Име	Погнус
Технологична (Вторична комутация)	инж. Гълъбова	
Строително-конструктивна	инж. Стойчев	
Геодезия	инж. Божинов	
ПБЗ	инж. Тодорова	
Пожарна безопасност	инж. Стойчев	
Възложител		

 EL-TEST				Договор No.: Contract No.: 4028/2012		Обект: Подстанция 110/20kV "Лаута", гр.Пловдив Object: Substation 110/20kV "Lauta", Plovdiv	
Клиент: "ЕВН България Електроразпределение" ЕАД Customer: EVN Bulgaria				Checked: —		Подобект: Ново изводно поле в ОРУ 110kV	
Ръководител проект: — Project Manager: —				Page: Section: A1		Tom: Part: 1	
				Date		10.01.2013	
				Drawn		Маринов	
				Designer		Седмаков	
				Approved		Todorova	
				Формат: Format:		A3	
				Фаза: Работен проект Phase: Detailed design		Част: Първична комутация Part: Primary connections	
—		—		—		—	
Reg. Rev.		Забележка Remarks		Дата Date		Име Name	
				Мащаб: Scale:		—	
				Име на файла: Filename:		463A 01W 011 02 3 — E	
						No.	
						011. 02	
						Sheet	
						2	
						2	

A
B
C
D
E
F