



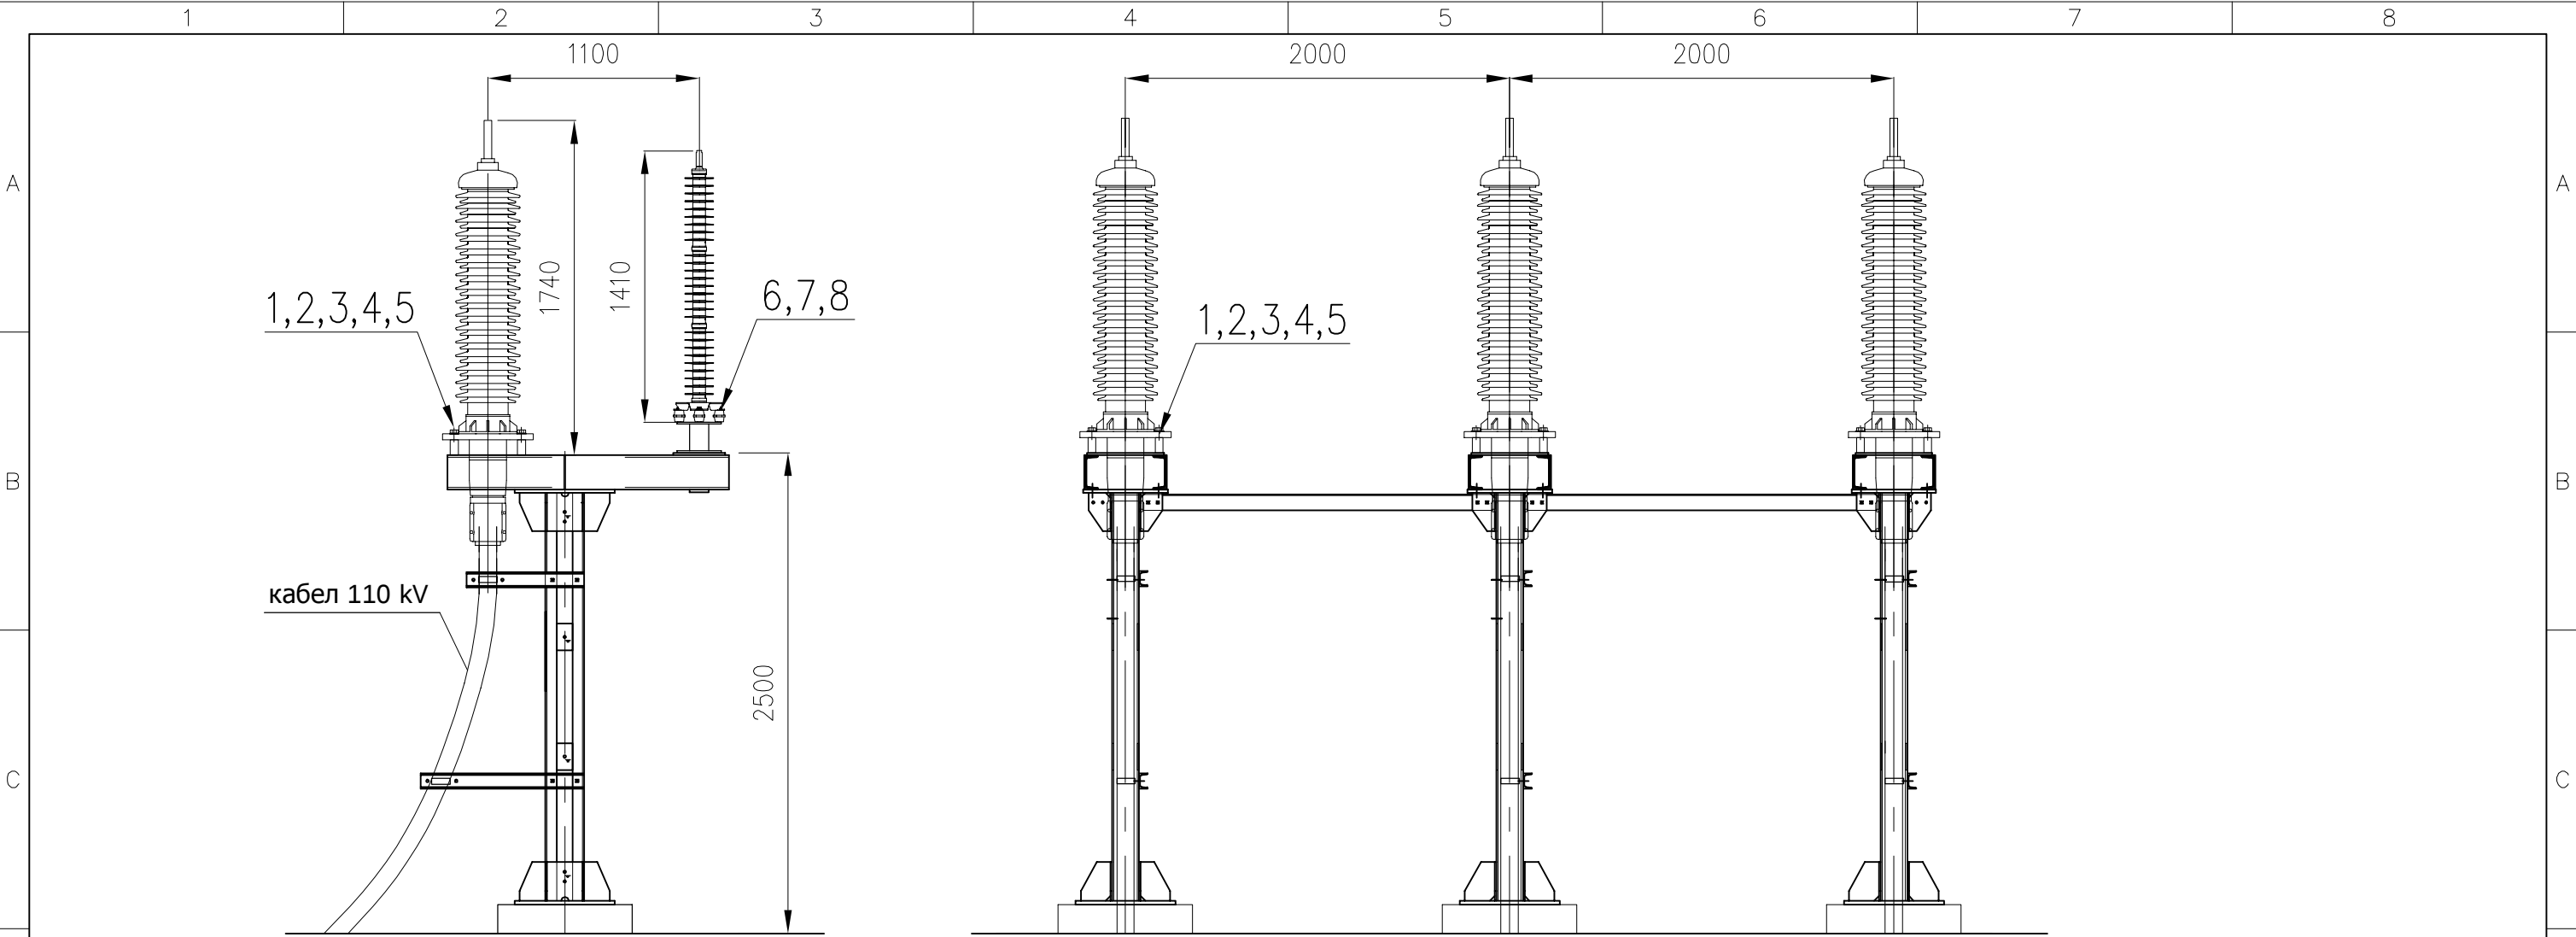

Монтажни отвори  
Mounting holes

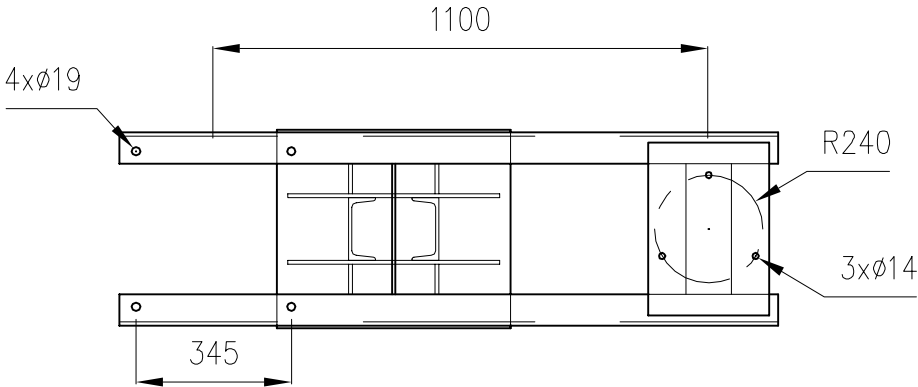

|    |                                          |         |
|----|------------------------------------------|---------|
| 8  | Фегер шайба M12/Spring washer M12        | 18      |
| 7  | Шайба M12/Washer M12                     | 18      |
| 6  | Болт 8.8 M12x20/Bolt 8.8 M12x20          | 18      |
| 5  | Фегер шайба M16/Spring washer M16        | 12      |
| 4  | Шайба M16 DIN434 8%/Washer M16 DIN434 8% | 12      |
| 3  | Шайба M16/Washer M16                     | 12      |
| 2  | Гайка M16/Nut M16                        | 12      |
| 1  | Болт 8.8 M16x160/Bolt 8.8 M16x160        | 12      |
| No | Наименование/Name                        | бр./pcs |

| СЪГЛАСУВАЛИ                       |               |        |
|-----------------------------------|---------------|--------|
| Част                              | Име           | Поглис |
| Технологична (Вторична комутация) | инж. Гълъбова |        |
| Строително-конструктивна          | инж. Стойчев  |        |
| Геодезия                          | инж. Божинов  |        |
| ПБЗ                               | инж. Тодорова |        |
| Пожарна безопасност               | инж. Стойчев  |        |
| Възложител                        |               |        |

|                                                                                               |                      |              |             |                                                   |            |   |                         |
|-----------------------------------------------------------------------------------------------|----------------------|--------------|-------------|---------------------------------------------------|------------|---|-------------------------|
|  EL-TEST |                      |              |             | Договор No.: 4028/2012<br>Contract No.: 4028/2012 |            | Обект: Подстанция 110/20kV "Лаута", гр.Пловдив<br>Object: Substation 110/20kV "Lauta", Plovdiv                   |                         |
| Клиент: "ЕВН България Електроразпределение" ЕАД<br>Customer: EVN Bulgaria                     |                      |              |             | Checked: -                                        |            | Подобект: Ново изводно поле в ОРУ 110kV                                                                          |                         |
| Ръководител проект: -<br>Project Manager: -                                                   |                      |              |             | Page: A1<br>Section: A1                           |            | Tom: 1<br>Part: 1                                                                                                |                         |
|                                                                                               |                      |              |             | Date                                              | 10.01.2013 | Закрепване на кабелна глава и<br>вентилен отводител<br><i>Fixing of cable sealing end and surge<br/>arrester</i> | No.<br><br>012.<br>01   |
|                                                                                               |                      |              |             | Drawn                                             | Маринов    |   |                         |
|                                                                                               |                      |              |             | Designer                                          | Седмаков   |   |                         |
|                                                                                               |                      |              |             | Approved                                          | Todorova   |   |                         |
|                                                                                               |                      |              |             | Формат:<br>Format:                                | A3         | Част: Първична комутация<br>Part: Primary connections                                                            | Sheet<br><br>1<br><br>2 |
| -                                                                                             | -                    | -            | -           | Фаза: Работен проект<br>Phase: Detailed design    |            |   |                         |
| Reg.<br>Rev.                                                                                  | Забележка<br>Remarks | Дата<br>Date | Име<br>Name | Мащаб:<br>Scale:                                  | -          | Име на файла:<br>Filename:                                                                                       | 463A 01W 012 01 3 - E   |