


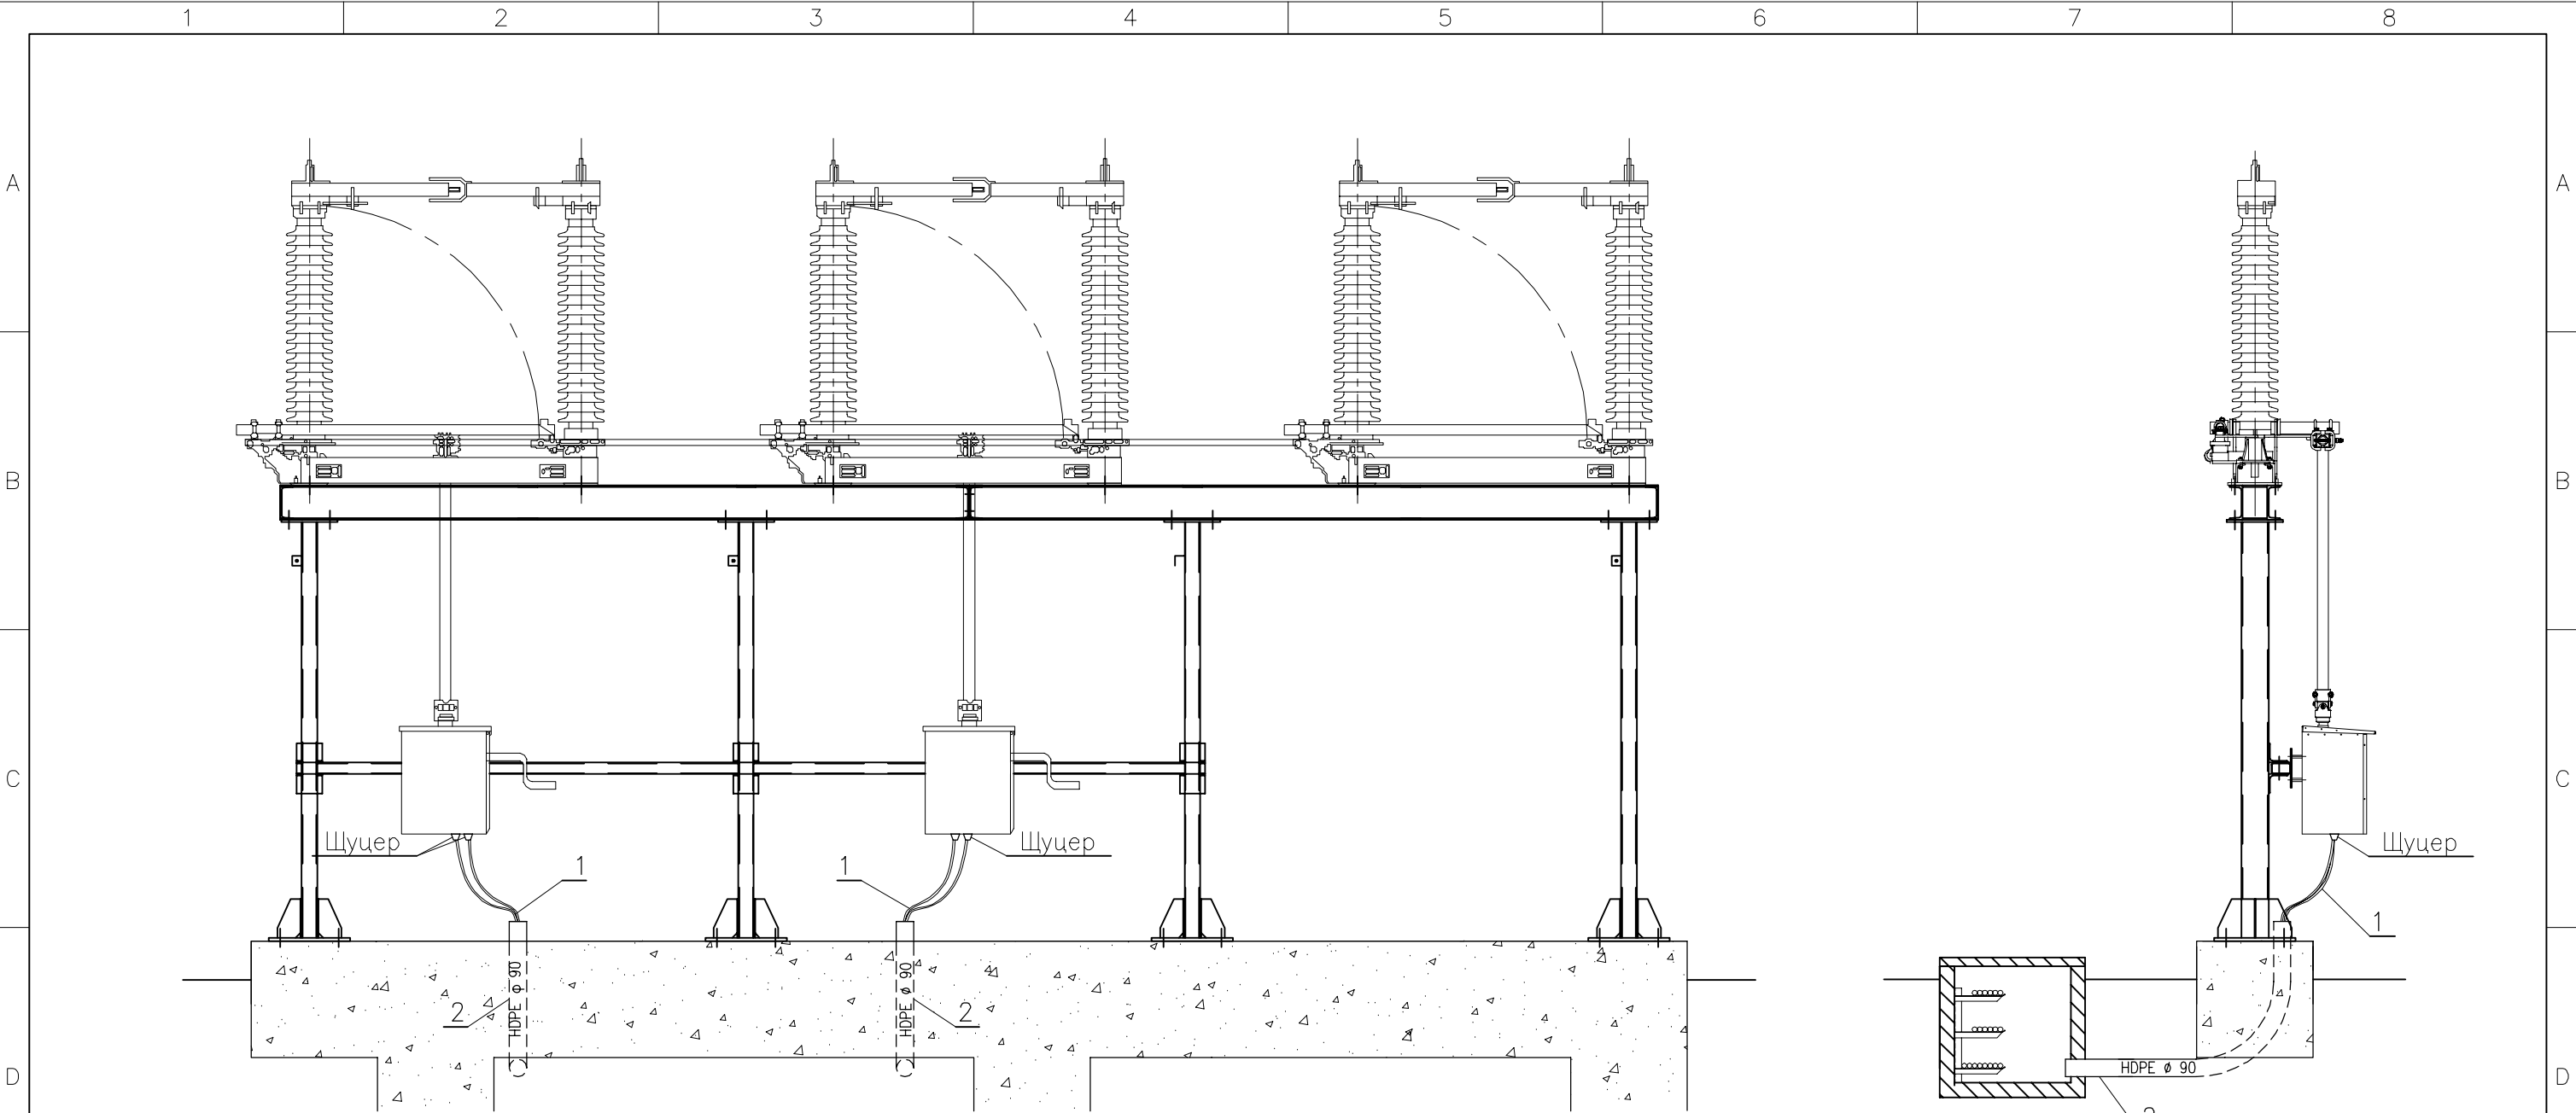

Забележка/Note:

1. Гофрираната HDPE тръба да се заложи във фундамента преди отливането му.
1. HDPE corugated pipe to be inserted into the foundation before concrete works.

2	KF09090 UVFA	Гофрирана HDPE тръба, UV защита $\varnothing 90/75\text{mm}$ HDPE corrugated tube, UV protected $\varnothing 90/75\text{mm}$	5m	KOPOFLEX
1	—	Контролни кабели/ Control cables	—	—
No	Tun/Type	Наименование/Name	К-во Q-ty	Забележка Note

СЪГЛАСУВАЛИ		
Част	Име	Погнус
Технологична (Вторична комутация)	инж. Гълъбова	
Строително-конструктивна	инж. Стойчев	
Геодезия	инж. Божинов	
ПБЗ	инж. Тодорова	
Пожарна безопасност	инж. Стойчев	
Възложител		

 EL-TEST				Договор No.: Contract No.: 4028/2012		Обект: Подстанция 110/20kV "Лаута", гр.Пловдив Object: Substation 110/20kV "Lauta", Plovdiv			
Клиент: "ЕВН България Електроразпределение" ЕАД Customer: EVN Bulgaria				Checked: —		Подобект: Ново изводно поле в ОРУ 110kV			
Ръководител проект: — Project Manager: —				Раздел: Section: A1		Том: Part: 1			
				Date 10.01.2013		Контролни кабели към киллинеен разединител тип S2DAT-123 Control cables to in-line disconnector type S2DAT-123		No. 018	
				Drawn Маринов					
				Designer Седмаков					
				Approved Todorova					
				Формат: Format: A3		Част: Първична комутация Part: Primary connections		Sheet 1	
—				Фаза: Работен проект Phase: Detailed design					
Reg. Rev.	Забележка Remarks	Дата Date	Име Name	Мащаб: Scale: —	Име на файла: Filename: 463A 01W 018 01 3 — E				1