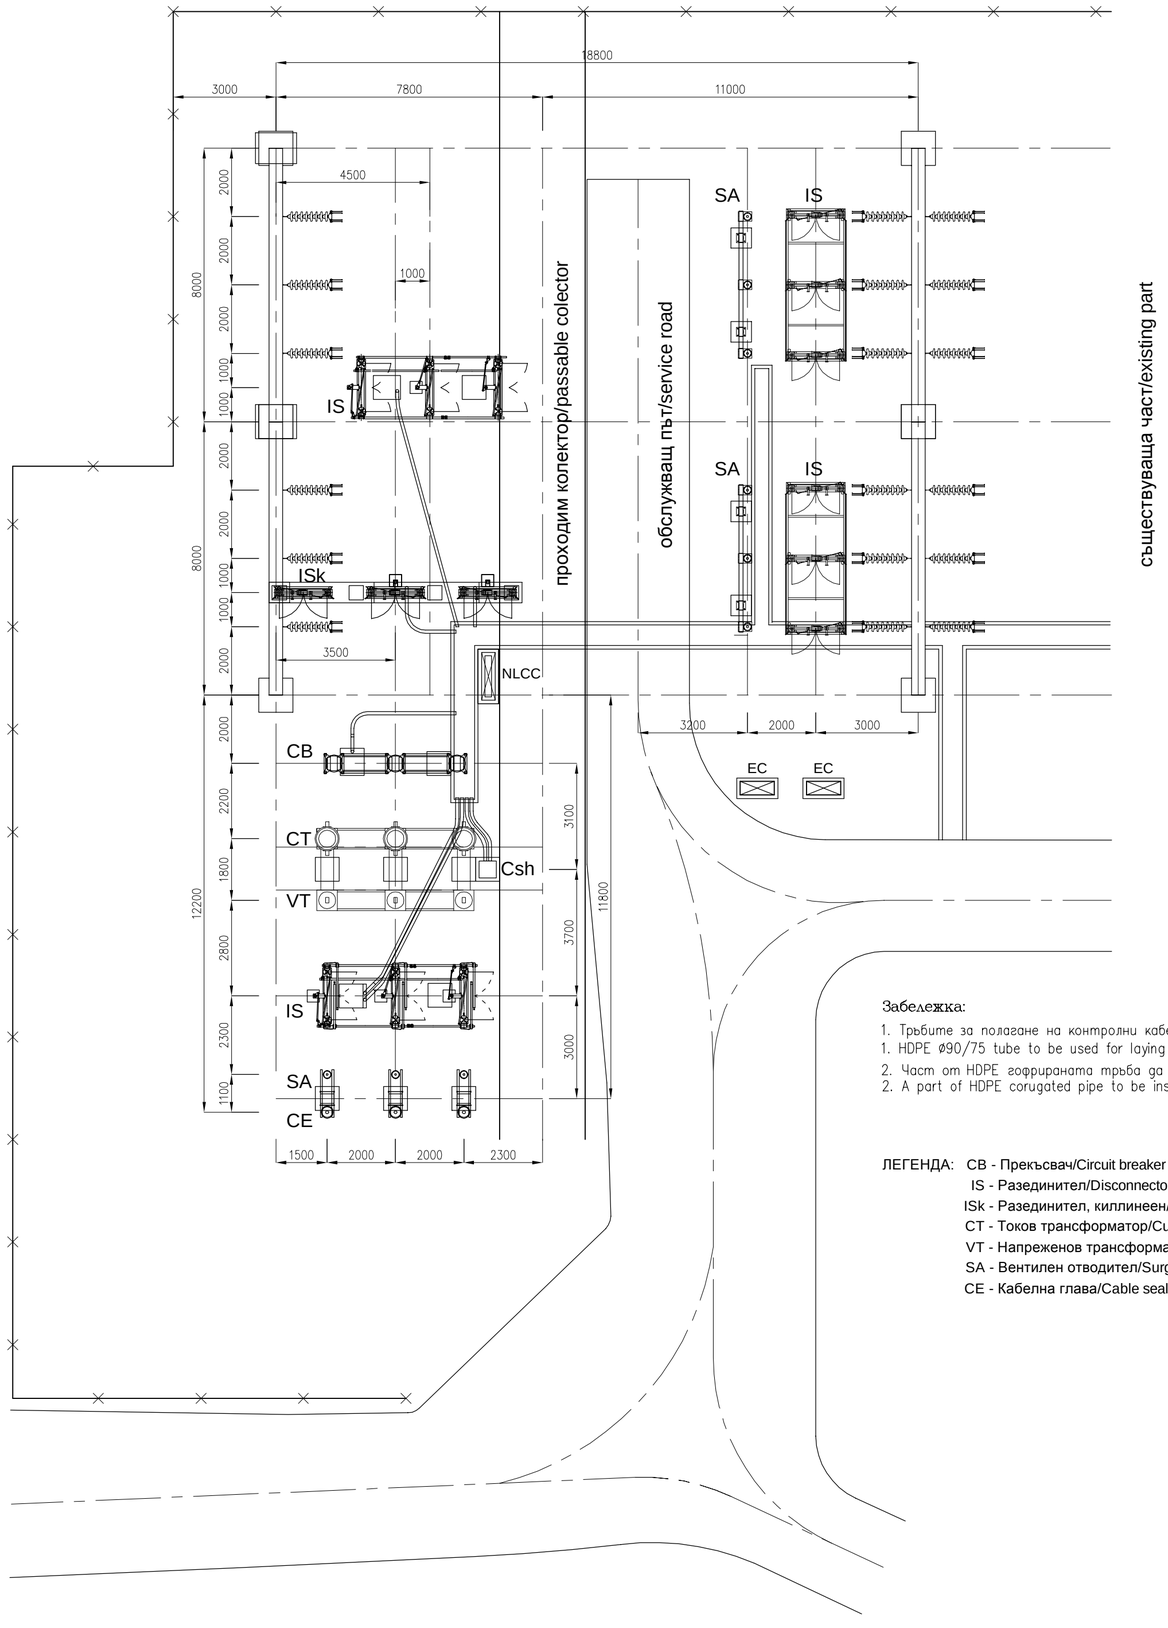

Забележка:

1. Тръбите за полагане на контролни кабели в земя са тип HDPE ø90/75.
1. HDPE ø90/75 tube to be used for laying the control cable into the ground.
2. Част от HDPE гофрираната тръба да се заложи във фундамента преди отливането му.
2. A part of HDPE corugated pipe to be inserted into the foundation before concrete works.

ЛЕГЕНДА:
- CB - Прекъсвач/Circuit breaker
- IS - Разединител/Disconnector
- ISk - Разединител, киллинеен/Disconnector, one line
- CT - Токов трансформатор/Current transformer
- VT - Напреженов трансформатор/Voltage transformer
- SA - Вентилен отводител/Surge arrester
- CE - Кабелна глава/Cable sealing end

СЪГЛАСУВАЛИ		
Част	Име	Подпис
Технологична (Вторична комутация)	инж. Гълъбова	
Строително- конструктивна	инж. Стойчев	
Геодезия	инж. Божинов	
ПБЗ	инж. Тодорова	
Пожарна безопасност	инж. Стойчев	
Възложител		

EL-TEST

Договор No.: Contract No.: 4028/2012

Обект: Подстанция 110/20kV "Лаута", гр.Пловдив
Object: Substation 110/20kV "Lauta", Plovdiv

Клиент: "ЕВН България Електроразпределение" ЕАД
Customer: EVN Bulgaria

Checked: –

Подобект: Ново извodно поле в ОРУ 110 kV
Subobject: New outgoing feeder 110 kV

Ръководител проект: –
Project Manager: –

Раздел: Section: A1

Том: Part: 1

				Date	10.02.2013
				Drawn	Маринов
				Designer	Седмаков
				Approved	Todorova
				Формат: Format:	A2
E	Сменен тип на измервателните тр-ри от дата 30.10.2015	03.11.2015	ILchev		
E	Changed type of measuring transformers from date 30.10.2015	03.11.2015	ILchev		
–	–	–	–		
Ред. Rev.	Забележка Remarks	Дата Date	Име Name		

Открита уредба 110 kV.
Тръби за контролни кабели
110 kV switchyard.
Tubes for control cables

No. 019

Фаза: Работен проект
Phase: Detailed design

Част: Първична комутация
Part: Primary connections

Мащаб: Scale: 1:125

Име на файла: Filename: 463A 01W 019 01 2 – E

Sheet 1 / 1

DT: 20151106\1159-2 | \\server_21-46 Projects\46project\463\01\01W\Revision E\463A 01W 019 01 2 – E.dwg