


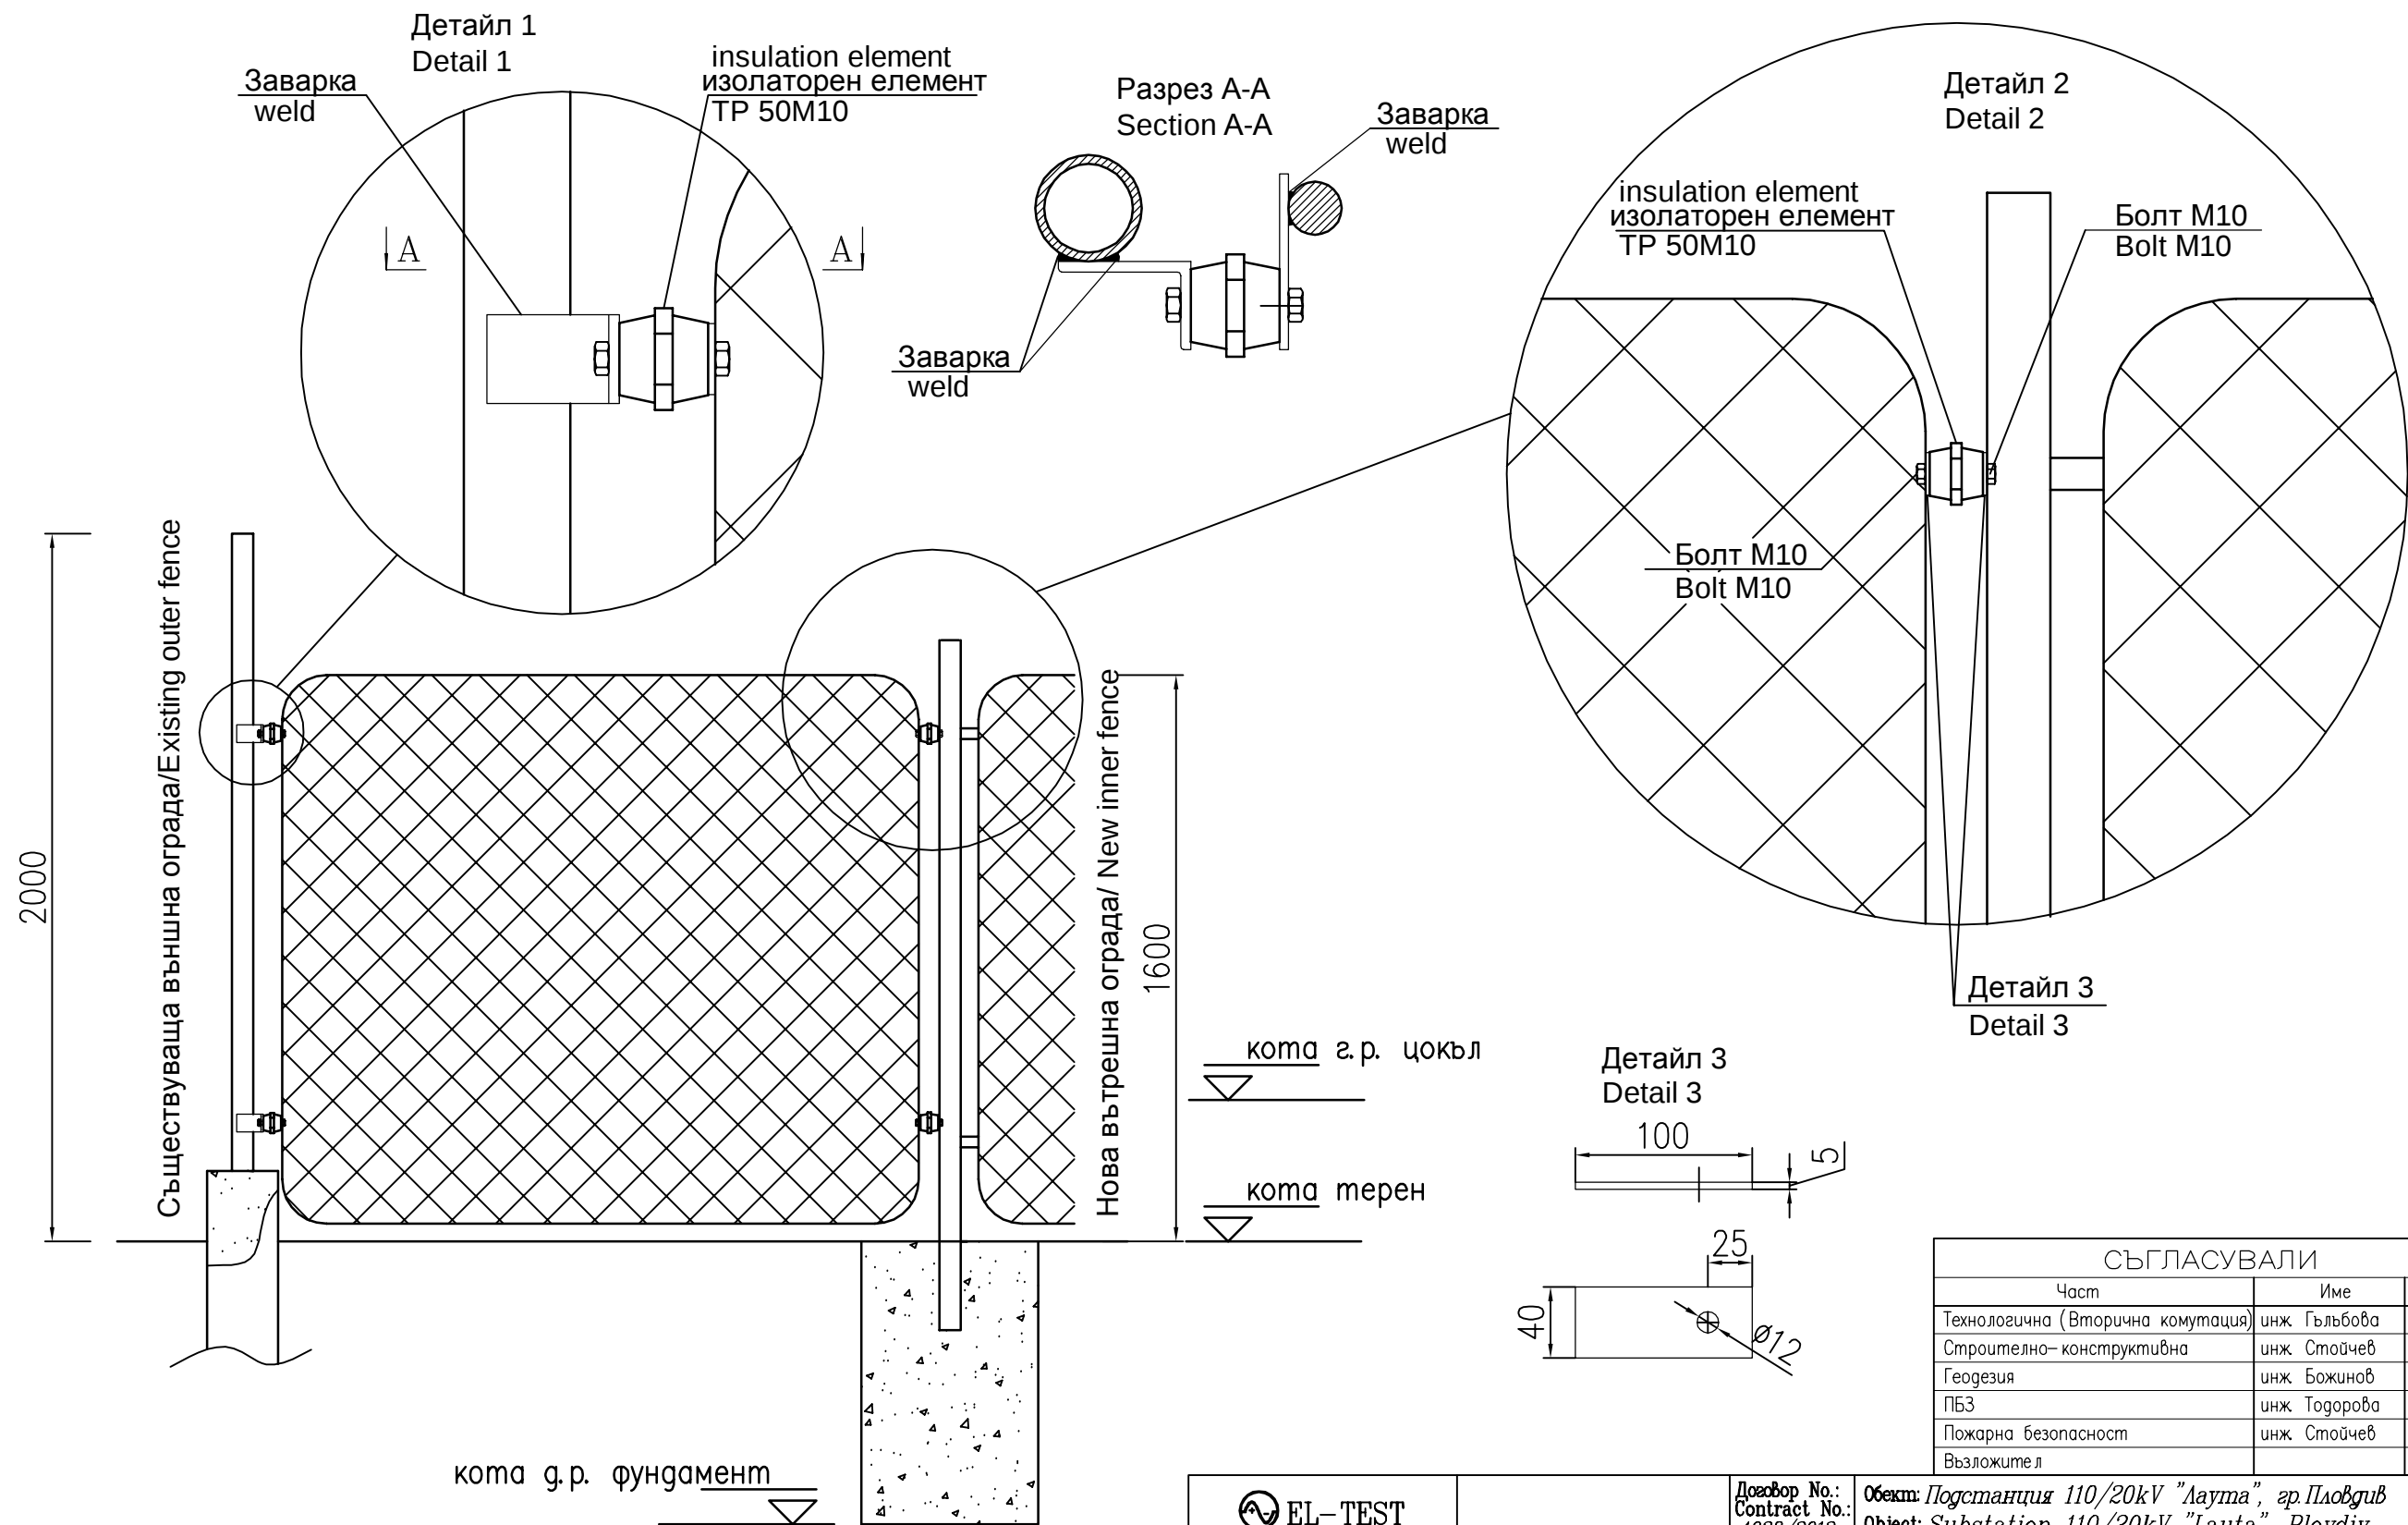

Забележка/Note:

- Едната планка е заварена към металната рамка на оградното платно, а другата към стойката за оградата
- Към съществуващата ограда да се завари профил L 75/50/6 към металния прът.
- A L-shape profile with dimmensions 75/50/6mm to be welded to end - pole of the existing outer fence.

СЪГЛАСУВАЛИ		
Част	Име	Погнус
Технологична (Вторична комутация)	инж. Гълъбова	
Строително-конструктивна	инж. Стойчев	
Геодезия	инж. Божинов	
ПБЗ	инж. Тодорова	
Пожарна безопасност	инж. Стойчев	
Възложител		

 EL-TEST			Договор No.: Contract No.: 4028/2012		Обект: Подстанция 110/20kV "Лаута", гр.Пловдив Object: Substation 110/20kV "Lauta", Plovdiv			
Клиент: "ЕВН България Електроразпределение" ЕАД Customer: EVN Bulgaria				Checked: —		Подобект: Ново изходящо поле в ОРУ 110 kV		
Ръководител проект: — Project Manager: —			Page: Section: A1		Том: Part: 1		Subobject: New outgoing feeder 110 kV	
				Date	13.06.2014		Галванично разделяне на оградата Galvanic separation of the fence	No. 024
				Drawn	ILchev			
				Designer	Pandakov			
				Approved	Todorova			
				Формат: Format:	A3			
C	Писмо на ЕОО ЕАД с Изх.ЦВ-ПМО-2713 от дата 15.05.2014	27.05.2014	Pandakov	Фаза: Работен проект	Част: Първична комутация		Sheet	
C	Notes by ESO Ltd N.ЦВ-ПМО-2713 on date of 15.05.2014	27.05.2014	Pandakov	Phase:Detailed design	Part: Primary connections			
Reg. Rev.	Забележка Remarks	Дата Date	Име Name	Мащаб: Scale: —	Име на файла: Filename: 463A 01W 024 01 3 — E		1 1	