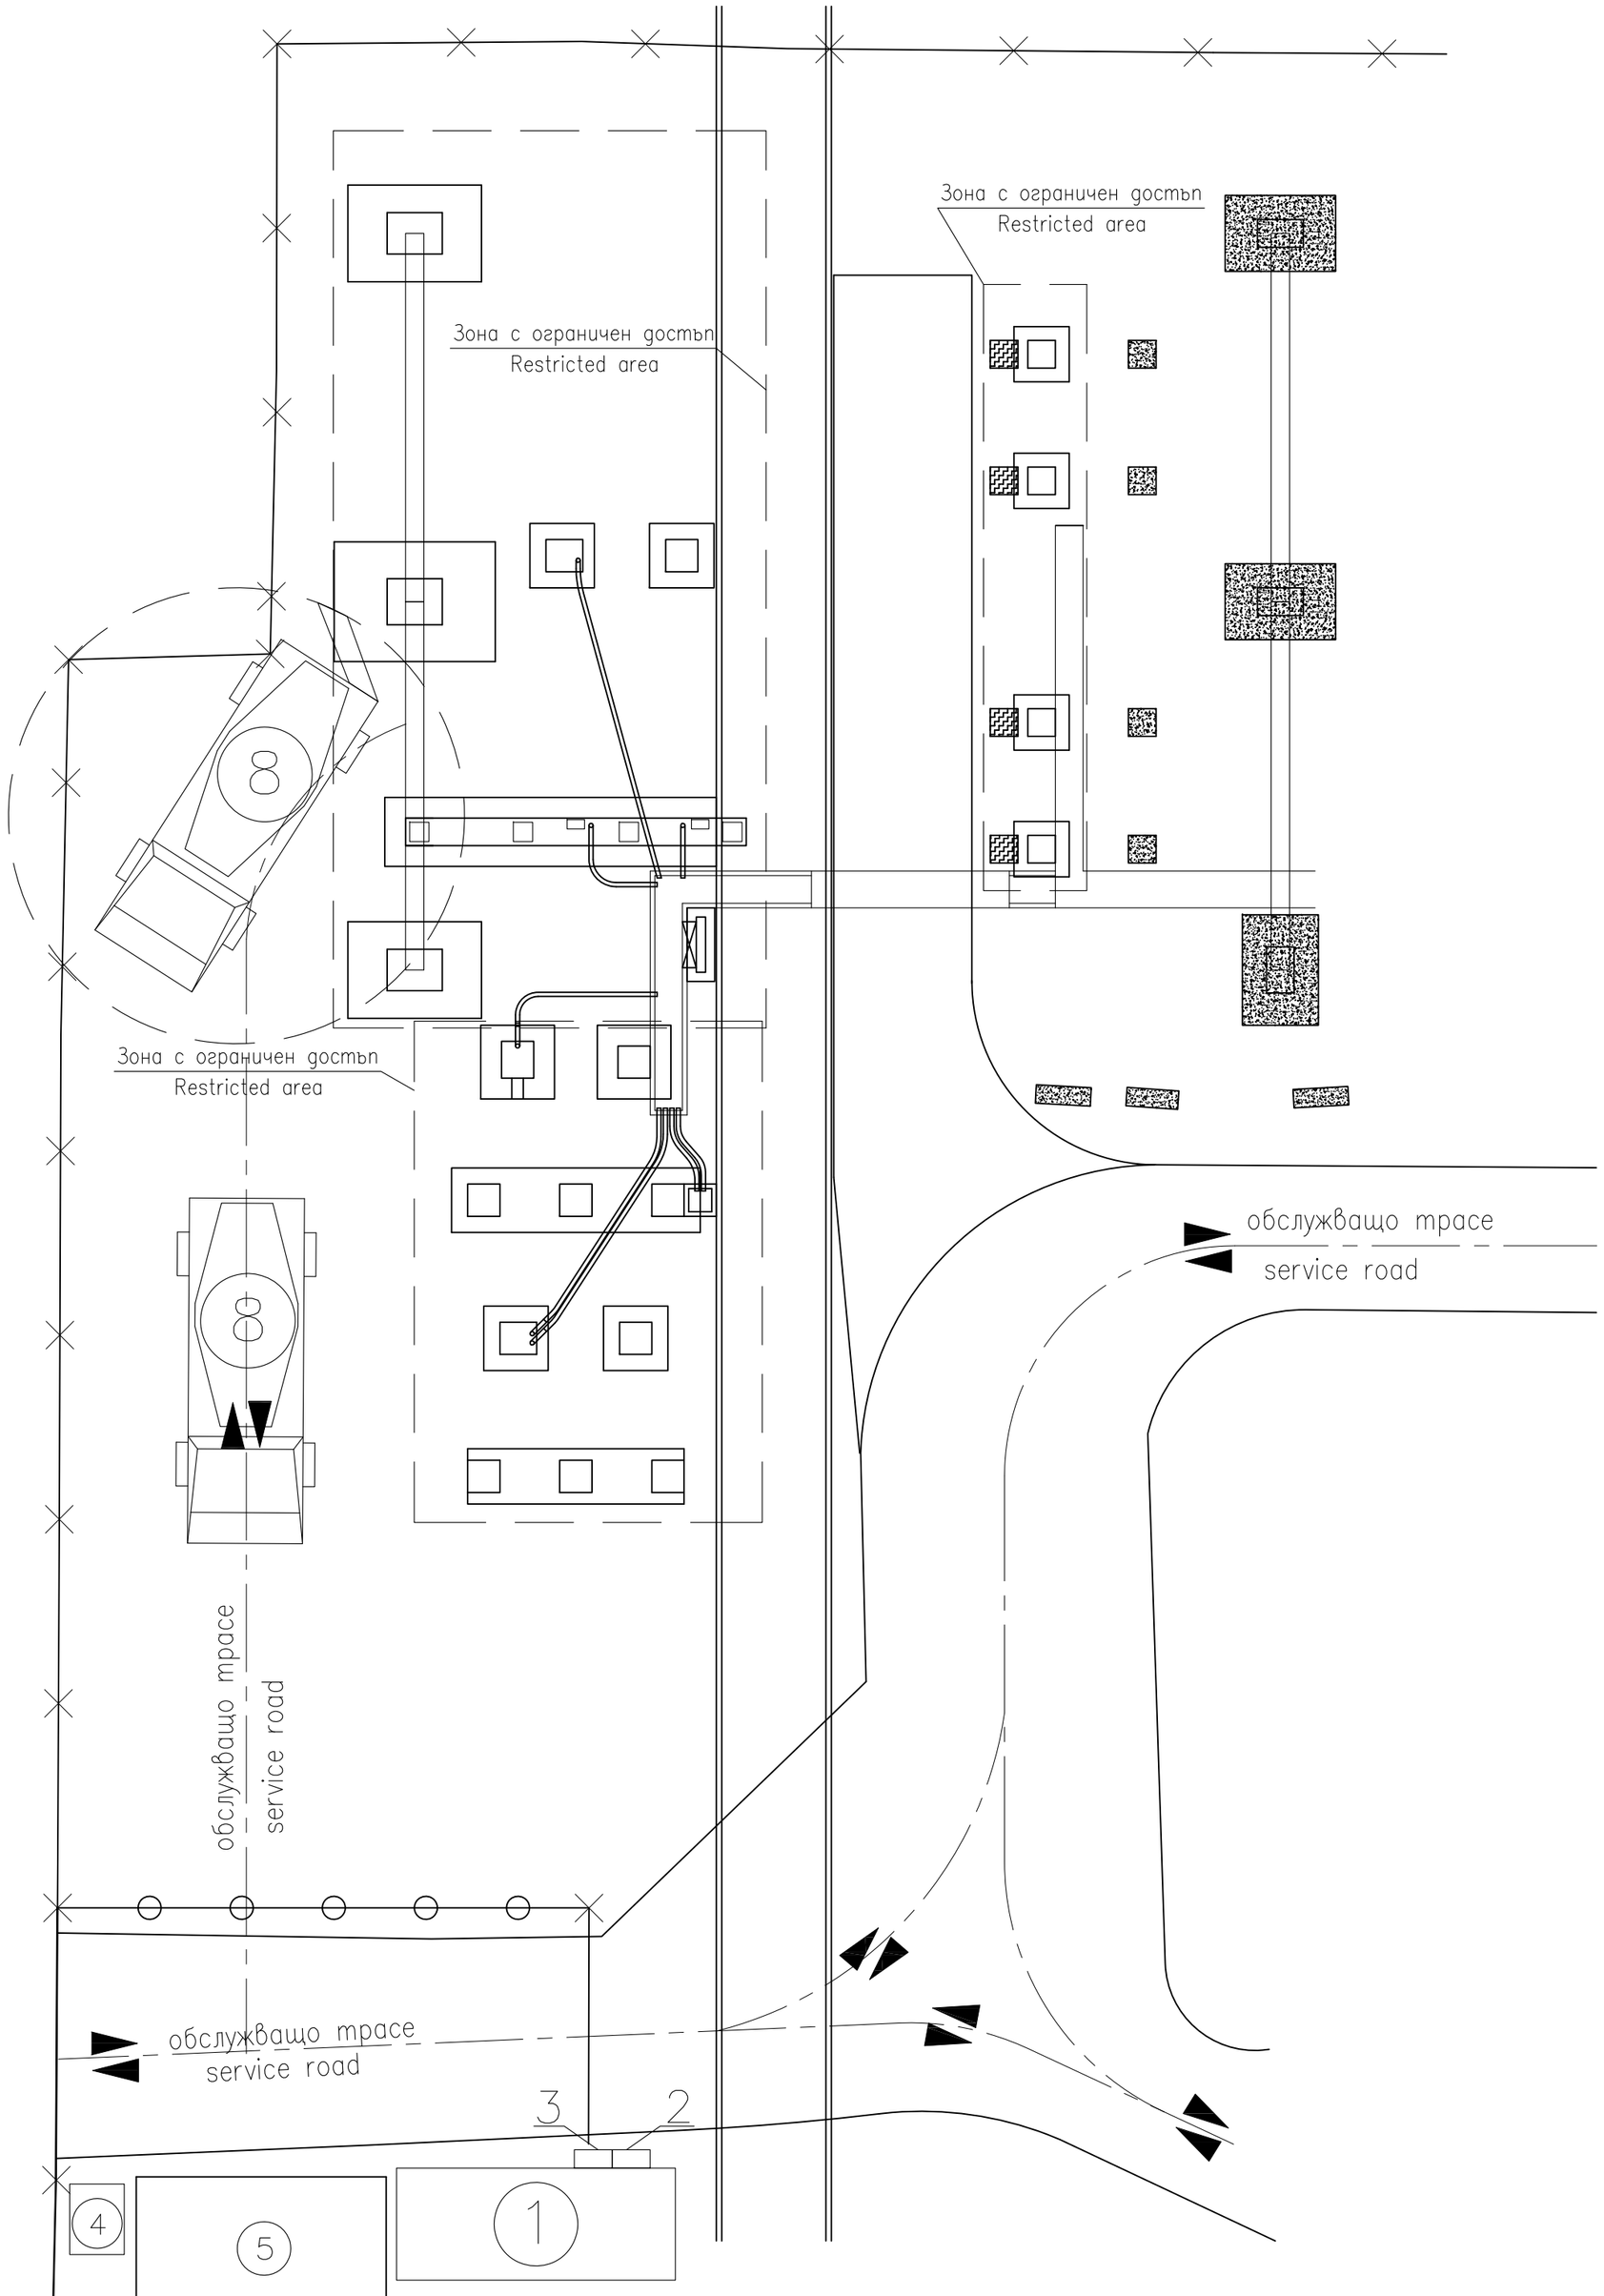

ВРЕМЕННО СТРОИТЕЛСТВО – ЛЕГЕНДА

TEMPORARY CONSTRUCTION – LEGEND

1. Фургон – 1 брой за съблекални на работниците с аптечка за първа медицинска помощ на пострадали при изпълнение на СМР
   Mobile container – 1 pc changing-rooms for workers with first aid kit for first aid to victims in the performance of civil and erection works
2. Табло за захранване на фургона
   Distribution board for electrical power supply of the mobile van
3. Противопожарно табло
   Place for fire protection equipment
4. Контейнер за строителни отпадъци
   Container for building waste
5. Открит склад за строителни материали, за предмонтажна обработка на метални конструкции, оборудване и за гариране на строителни машини
   Outdoor storage of building materials for preliminary processing of steel structures, equipment and for parking of construction machinery
8. Бетоновоз
   Concrete-car

Забележки/Notes:

1. Зона с ограничен достъп – зона с прясно излят бетон
1. Restricted area – an area with freshly pouring concrete
2. Където не е възможно да се използва бетоновоз за наливане на бетона, да се използват ръчни колички и лопати.
2. In the areas where the concrete car can't operate, to be use wheelbarrows and shovels for the applying of the concrete

СЪГЛАСУВАЛИ		
Част	Име	Подпис
Технологична (Първична комутация)	инж.Седмаков	
Технологична (Вторична комутация)	инж.Шехов	
Строително-конструктивна	инж.Стойчев	
Геодезия	инж. Божинов	
Пожарна безопасност	инж.Стойчев	
Възложител		

EL-TEST				Договор No.: Contract No.: 4028/2012	Обект: Подстанция 110/20kV "Лаута", гр.Пловдив Object: Substation 110/20kV "Lauta", Plovdiv
Клиент: "ЕВН България Електроразпределение" ЕАД Customer: EVN Bulgaria				Checked: –	Подобект: Ново изводно поле В ОРУ 110kV
Ръководител проект: – Project Manager: –		Раздел: Section: A6		Том: Part: 1	Subobject: New outgoing feeder 110kV
			Date	26.02.2013	Организационен план-бетонови работи Organization plan – concrete works — No. 003
			Drawn	Илчев	
			Designer	Пандъков	
			Approved	Todorova	
			Формат: Format:	A2	
			Фаза: Phase:	Работен проект Detailed design	Част: Part: План за безопастност и здраве Work safety program — Sheet 1
–	–	–	–		
Ред. Rev.	Забележка Remarks	Дата Date	Име Name	Мащаб: Scale: 1:125	Име на файла: Filename: 463A 11W 003 01 2 – B — 1

DT: 20131010\929-2 | \\server_21-46 Projects\46project\463\11\11W\Revision B\463A 11W 003 01 2 – B.dwg