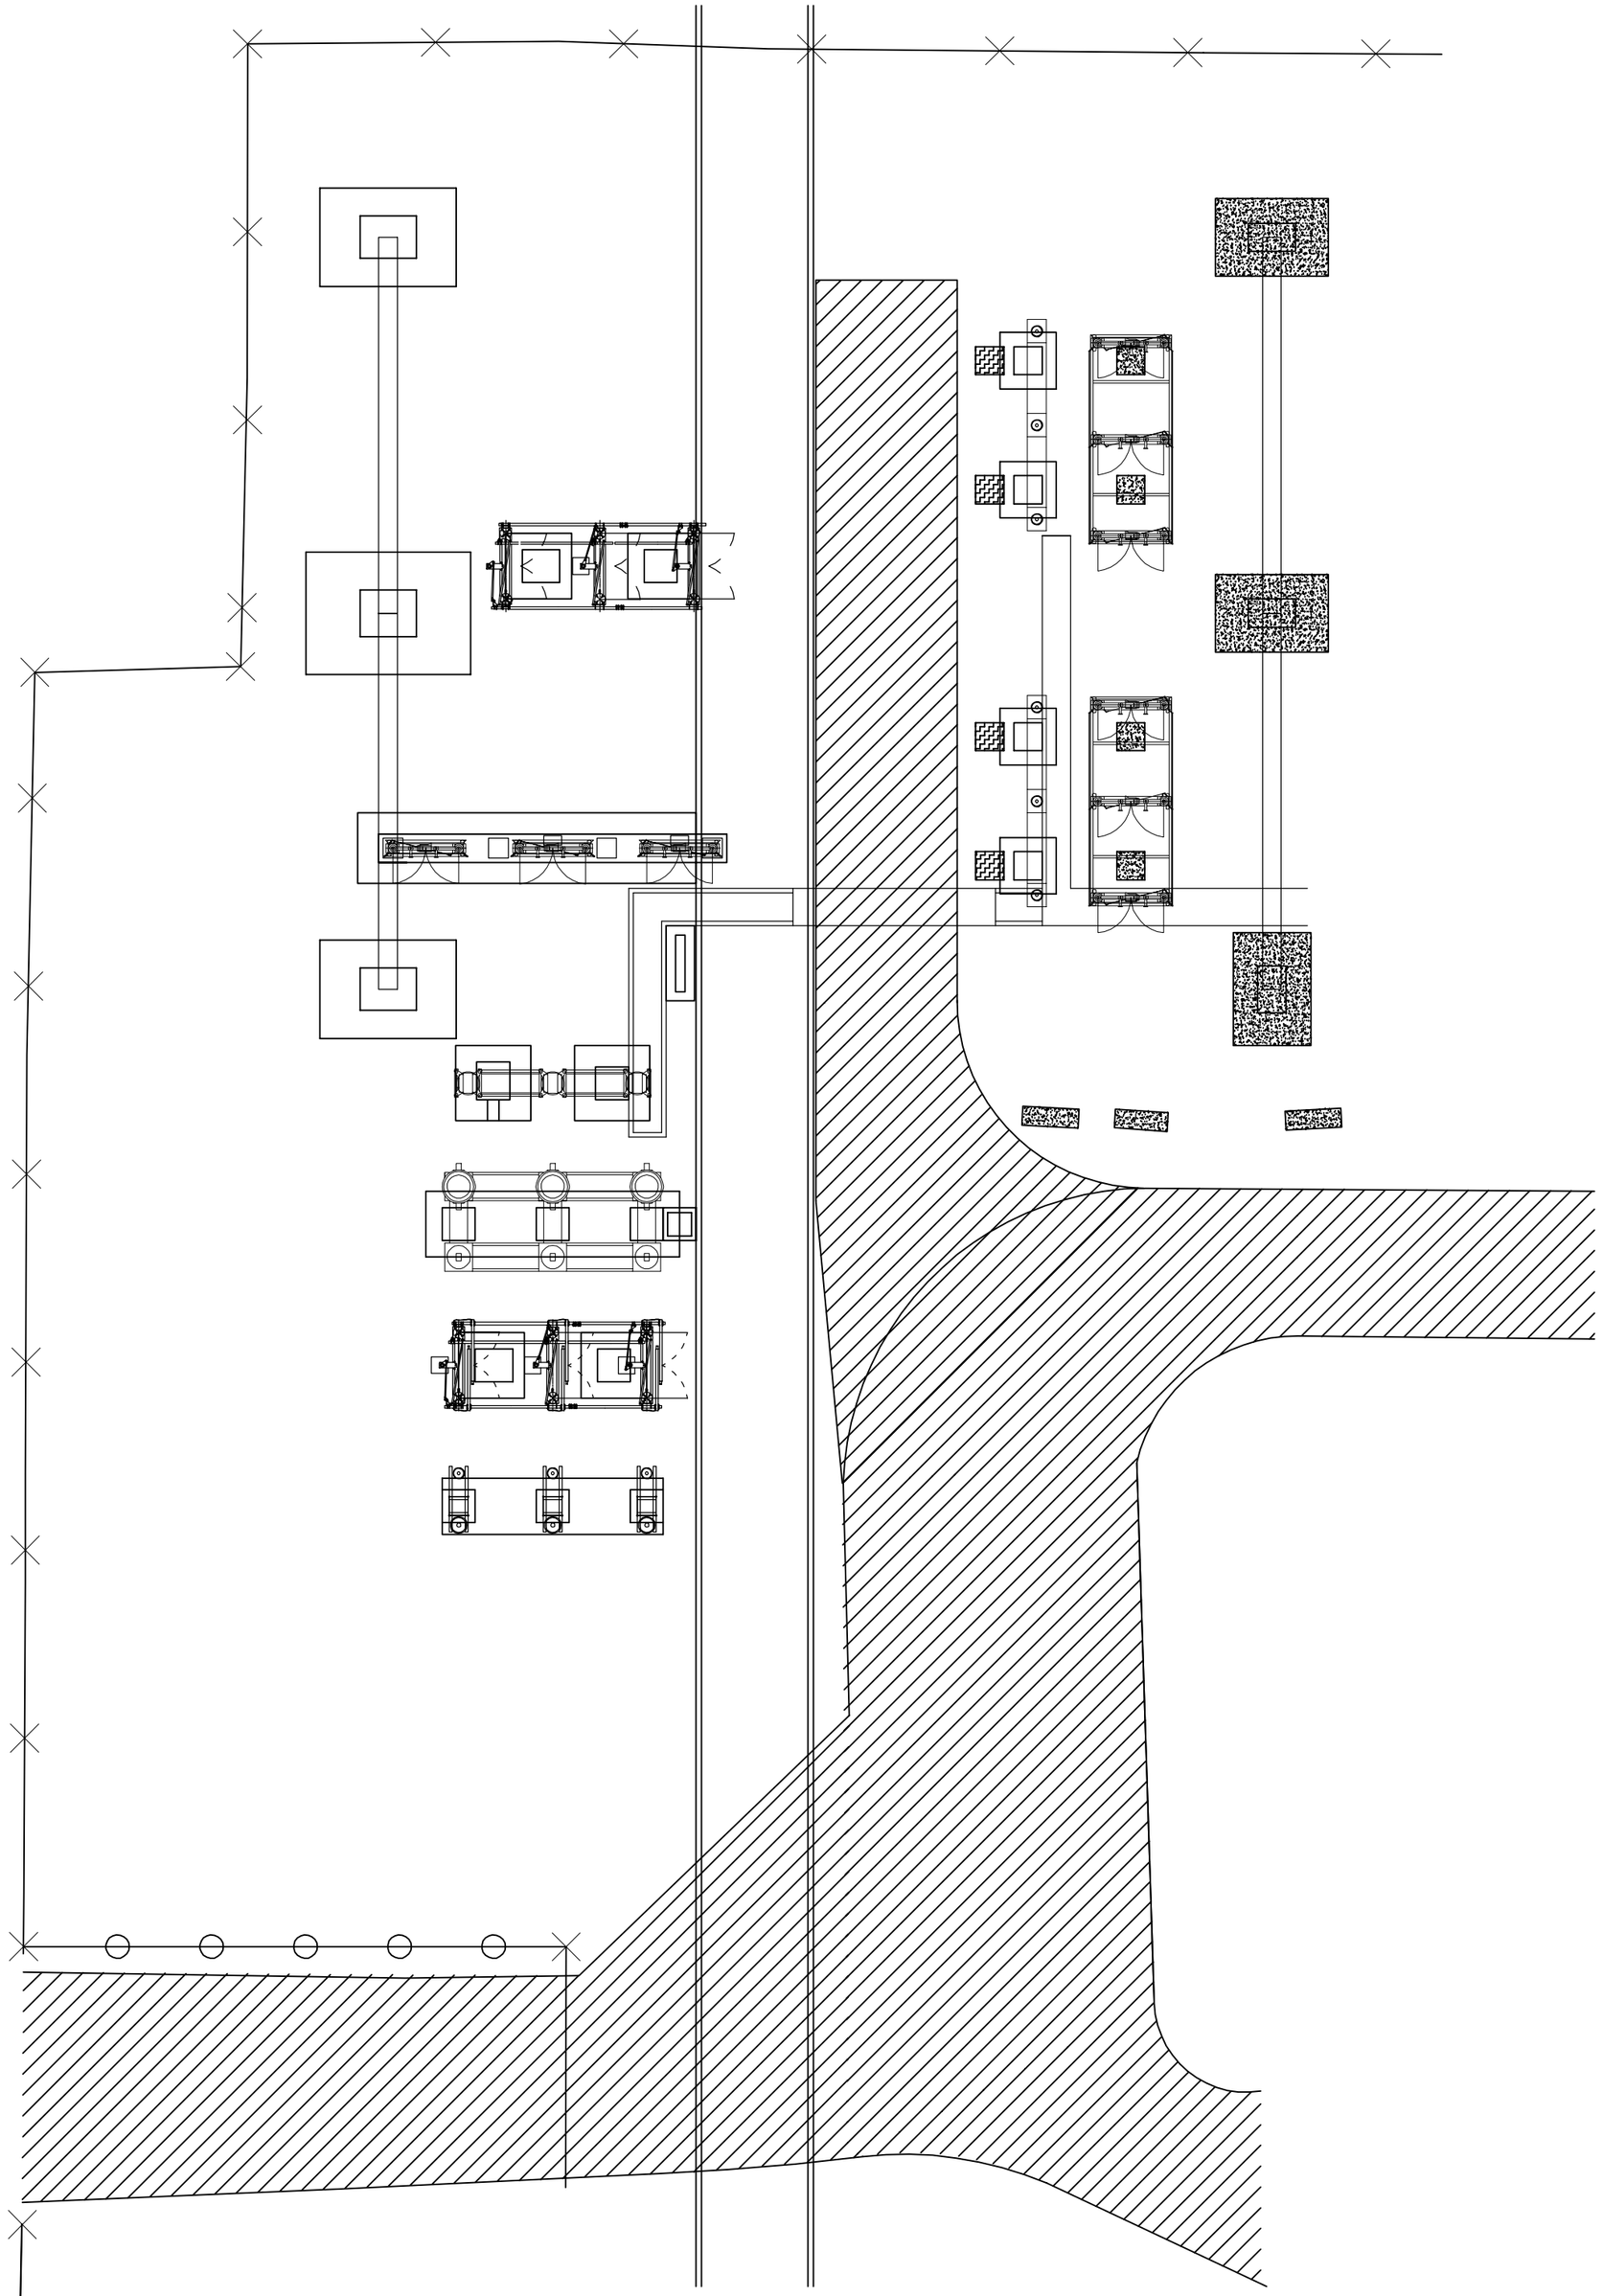

Легенда/Legend

– зона осигуряваща противопожарния път
– Fire safety road

Забележки/Notes:

1. Подстанцията е съществуваща и има съответното противопожарно оборудване

1. The substation is existing and has the appropriate fire–fighting equipment

СЪГЛАСУВАЛИ		
Част	Име	Подпис
Технологична (Първична комутация)	инж.Седмаков	
Технологична (Вторична комутация)	инж.Шехов	
Геодезия	инж. Божинов	
Строително–конструктивна	инж.Стойчев	
ПБЗ	инж.Тодорова	
Възложител		

EL–TEST				Договор No.: Contract No.: 4500076732	Обект: Подстанция 110/20kV "Лаута", гр.Пловдив Object: Substation 110/20kV "Lauta", Plovdiv
Клиент: "ЕВН България Електроразпределение" ЕАД Customer: EVN Bulgaria				Checked: –	Подобект: Ново изводно поле в ОРУ 110kV Subobject: New outgoing feeder 110kV
Ръководител проект: – Project Manager: –		Раздел: Section: 46		Том: Part: 1	
			Date	26.02.2013	План на подстанцията–Разположение на преносими уреди и съоръжения за първоначално пожарогасене / Substation layout – portable appliances and equipment for initial fire fighting
			Drawn	Илчев	No.
			Designer	Пандъков	001
			Approved	Todorova	
			Формат: Format:	A2	
			Фаза: Phase:	Работен проект Detailed design	Част: Part: Пожарна безопасност Fire safety
–	–	–	–		Sheet 1 / 1
Рег. Rev.	Забележка Remarks	Дата Date	Име Name	Мащаб: Scale: 1:125	Име на файла: Filename: 463A 12W 001 01 2 – C

DT: 20131011\955_2 | \\server_21_46_Projects\46project\463\12\12W\RevisionR\463A_12W_001_01_2 – C.dwg