


ГЕОДЕЗИЧЕСКА СНИМКА  
на част от ули XVI 504/937 кв. 9 по плана на  
на Северна индустриална зона гр. Пловдив  
М 1:250

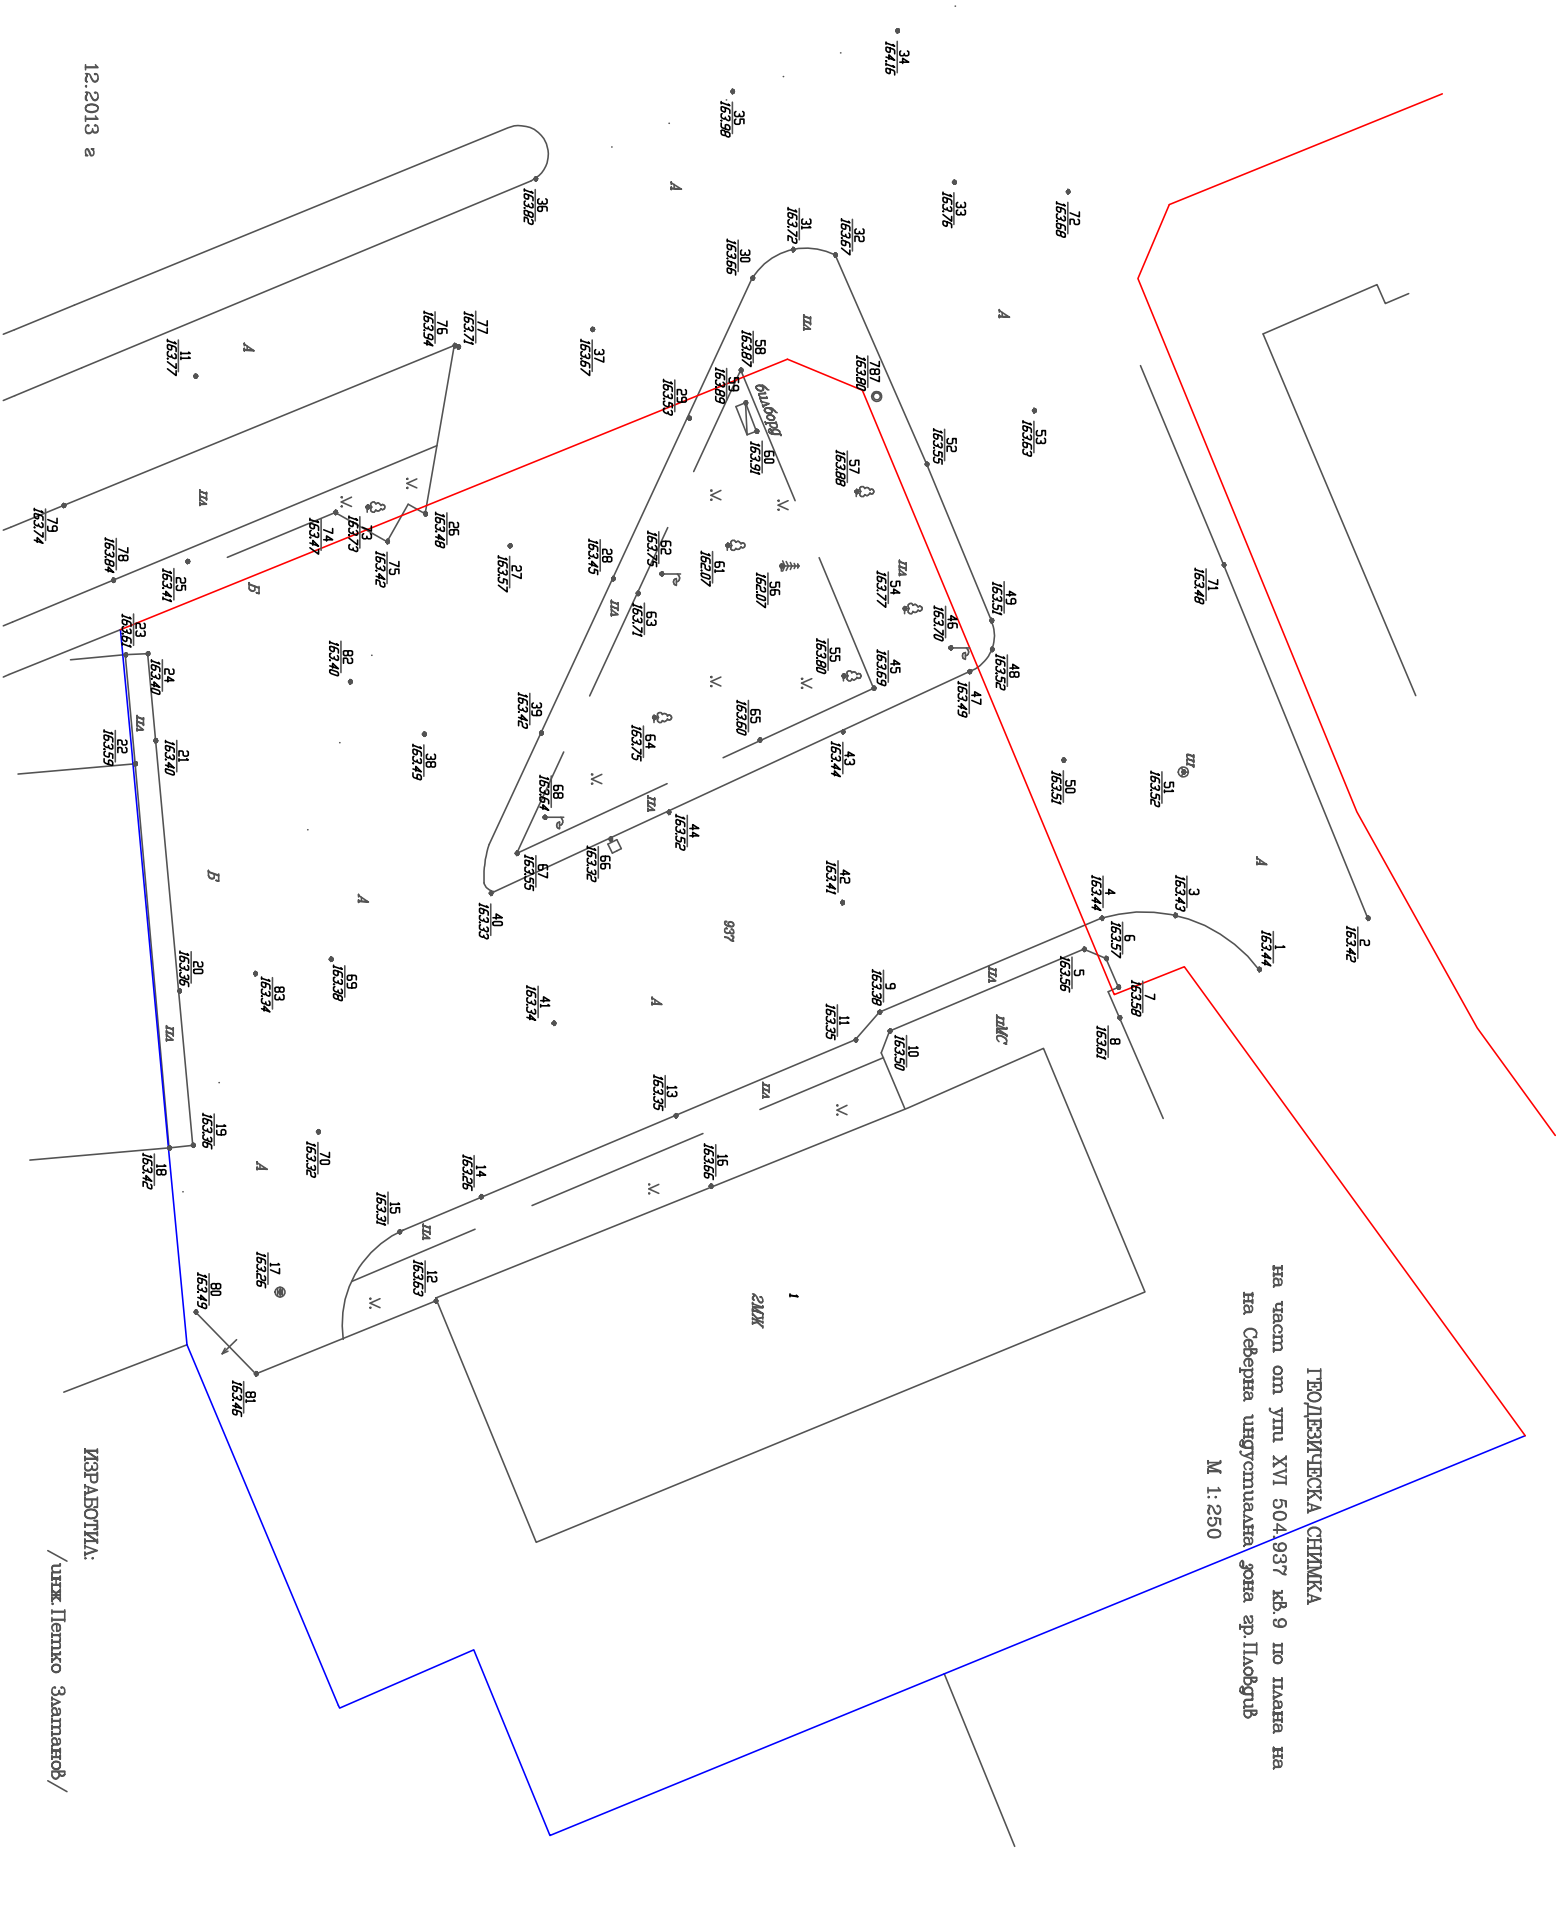

12.2013 а

ИЗРАБОТИЛ:  
/инж. Петко Запанов/