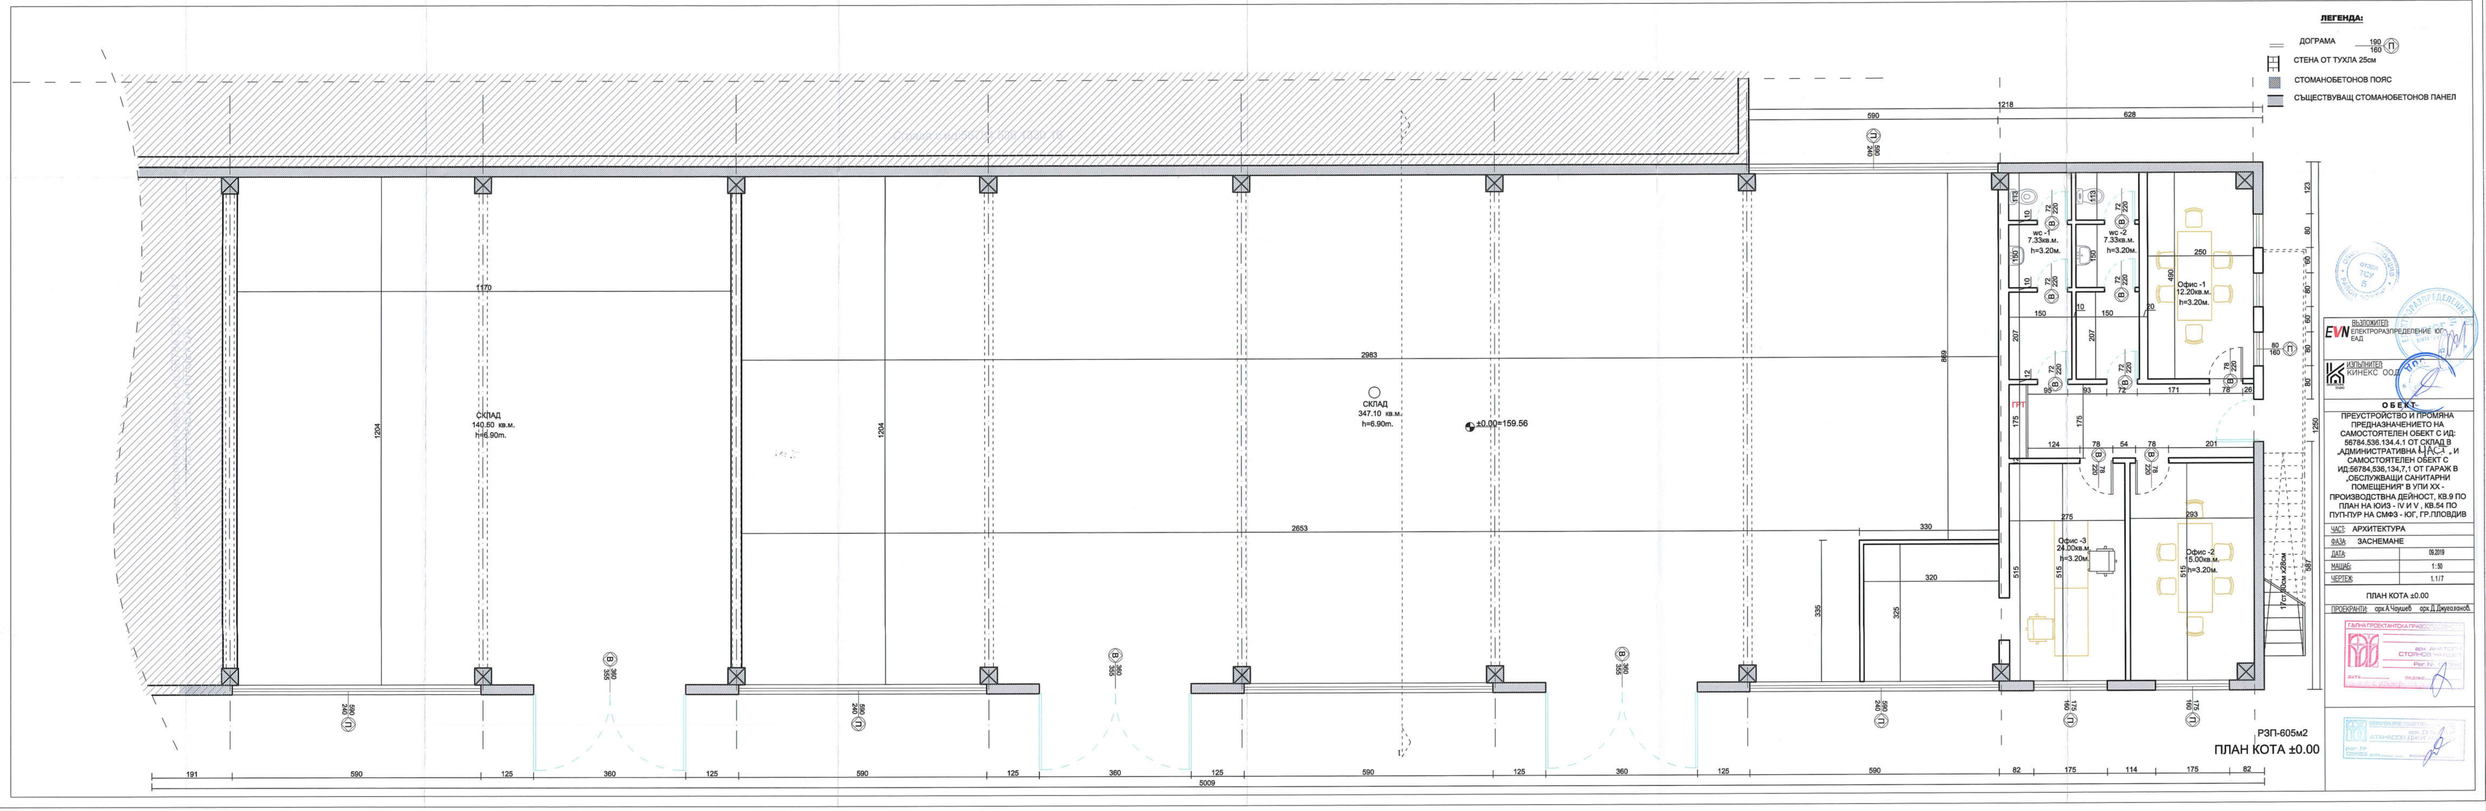

ЛЕГЕНДА:

- ДОГРАМА 190/160
- СТЕНА ОТ ТУХЛА 25см
- СТОМАНОБЕТОНОВ ПОЯС
- СЪЩЕСТВУВАЩ СТОМАНОБЕТОНОВ ПАНЕЛ

РЗП-605м2

ПЛАН КОТА ±0.00

ВЪЗЛОЖИТЕЛ ЕЛЕКТРОРАЗПРЕДЕЛЕНИЕ ЮГ ЕАД

ИЗПЪЛНИТЕЛ КИНЕКС ООД

ОБЕКТ:

ПРЕУСТРОЙСТВО И ПРОМЯНА ПРЕДНАЗНАЧЕНИЕТО НА САМОСТОЯТЕЛЕН ОБЕКТ С ИД: 56784.536.134.4.1 ОТ СКЛАД В „АДМИНИСТРАТИВНА ЧАСТ" И САМОСТОЯТЕЛЕН ОБЕКТ С ИД.56784.536.134.7.1 ОТ ГАРАЖ В „ОБСЛУЖВАЩИ САНИТАРНИ ПОМЕЩЕНИЯ" В УПИ XX - ПРОИЗВОДСТВЕНА ДЕЙНОСТ, КВ.9 ПО ПЛАН НА ЮИЗ - IV И V , КВ.54 ПО ПУП-ПУР НА СМЖЗ - ЮГ, ГР.ПЛОВДИВ

ЧАСТ:	АРХИТЕКТУРА
ФАЗА:	ЗАСНЕМАНЕ
ДАТА:	09.2019
МАЩАБ:	1:50
ЧЕРТЕЖ:	1.1/7

ПЛАН КОТА ±0.00

ПРОЕКТАНТИ: арх.А.Чочушев арх.Д.Джуджанов

ГЛАВНА ПРОЕКТАНТКА ПРАВОСПРАВНА:

арх. Ал. АНАСТАСОВА СТОЯНОВА
Рег. № 2...

ДЪЛЖИТЕЛ ПРОЕКТАНТ:

арх. Ал. АНАСТАСОВА СТОЯНОВА