


ЛЕГЕНДА:

- ДОГРАМА  
 СТЕНА ОТ ТУХЛА 25cm  
 СТОМАНОБЕТОНОВ ПОЯС  
 СЪЩЕСТВУВАЩ СТОМАНОБЕТОНОВ ПАНЕЛ

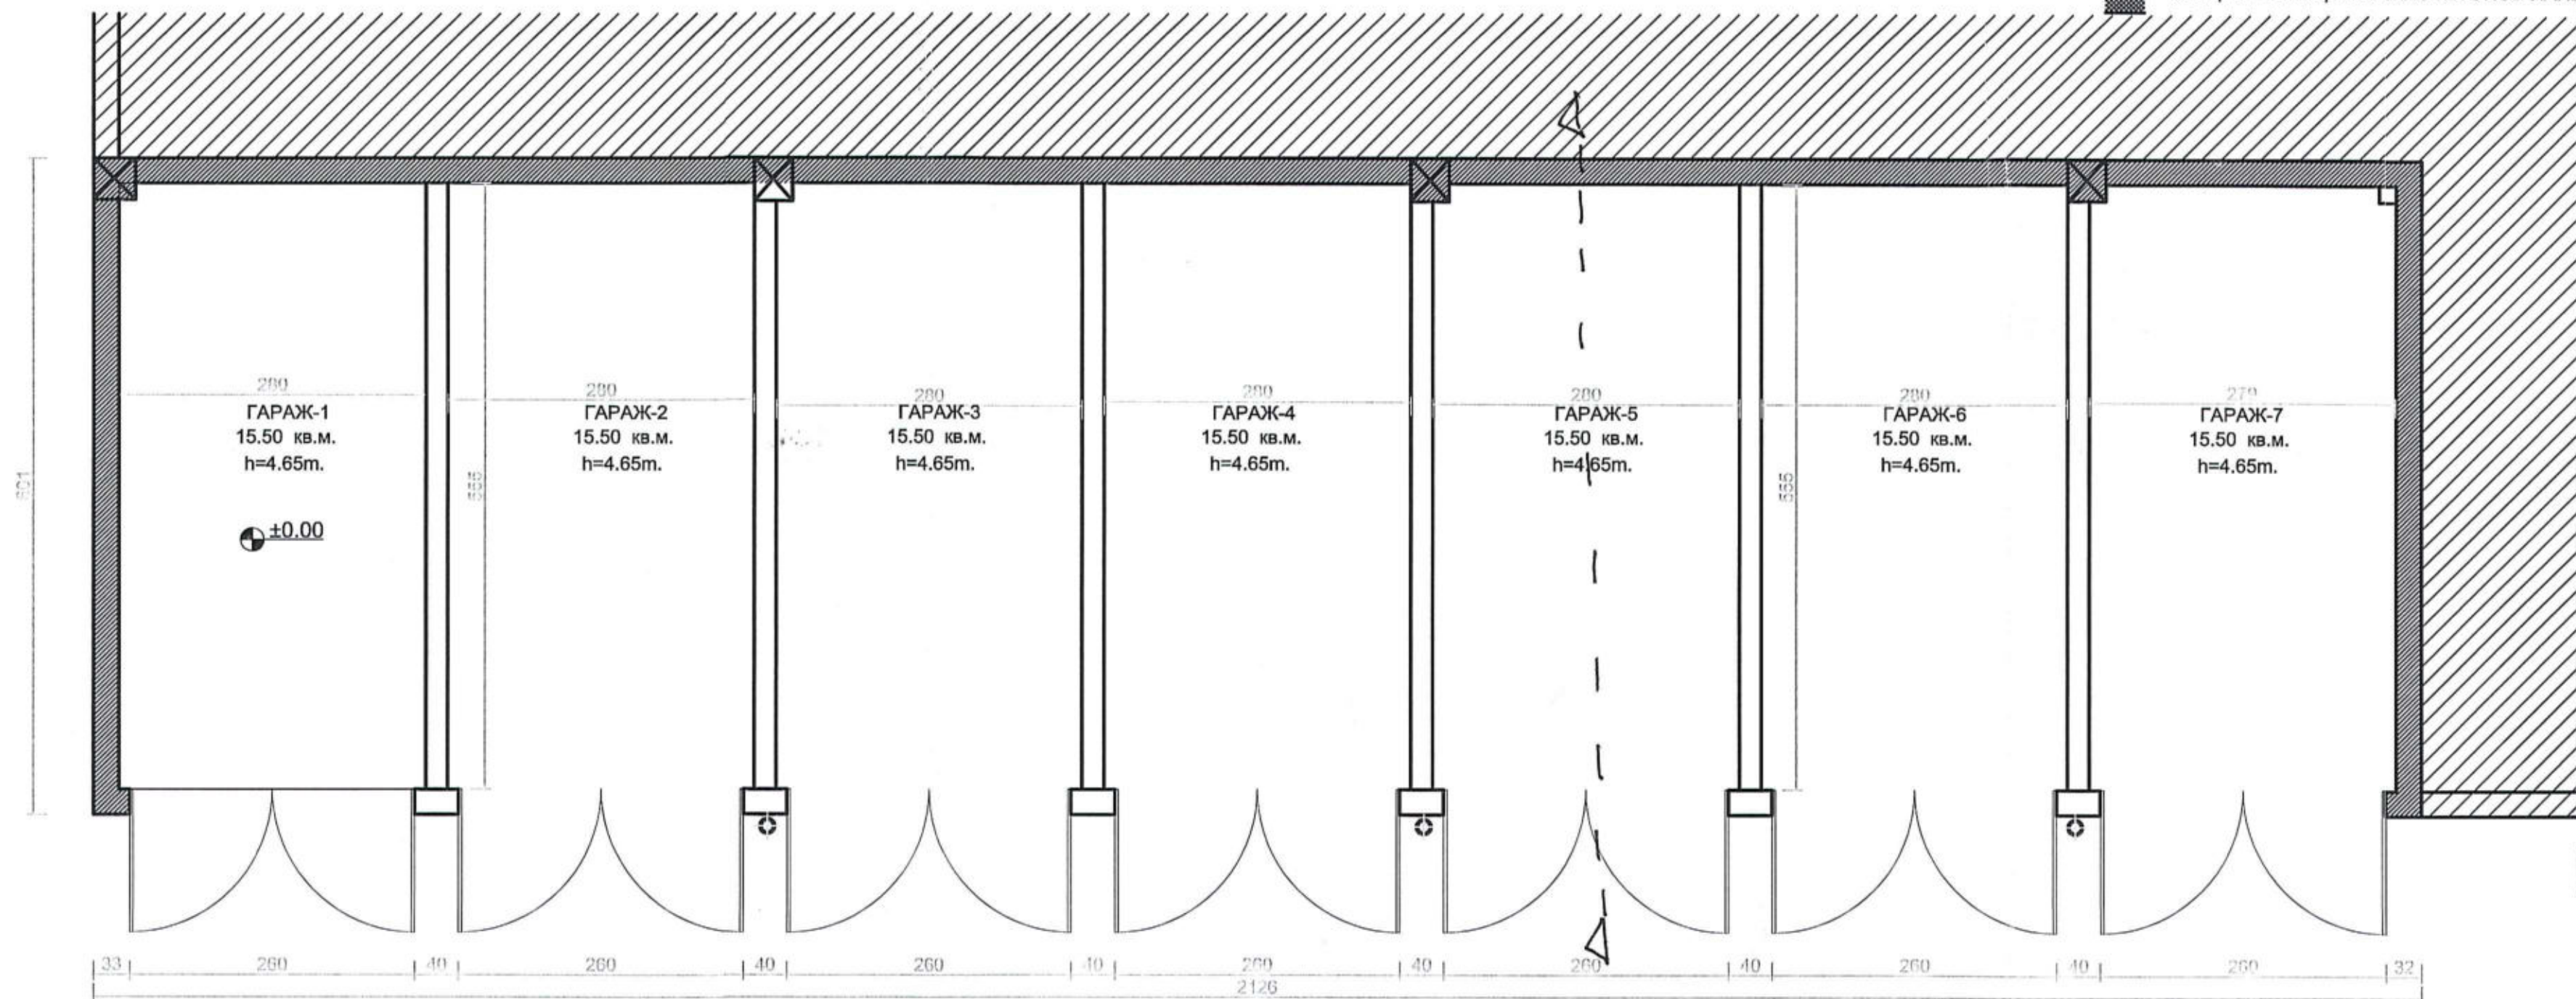

РЗП-130.50м2  
ПЛАН КОТА ±0.00



ВЪЗЛОЖИТЕЛ:  
ЕЛЕКТРОРАЗПРЕДЕЛЕНИЕ ЮГ  
ЕАД

ИЗПЪЛНИТЕЛ:  
КИНЕКС ООД

ОБЕКТ

ПРЕУСТРОЙСТВО И ПРОМЯНА  
 ПРЕДНАЗНАЧЕНИЕТО НА  
 САМОСТОЯТЕЛЕН ОБЕКТ С ИД:  
 56784.536.134.4.1 ОТ СКЛАД В  
 „АДМИНИСТРАТИВНА ЧАСТ“ И  
 САМОСТОЯТЕЛЕН ОБЕКТ С  
 ИД:56784,536,134,7,1 ОТ ГАРАЖ В  
 „ОБСЛУЖВАЩИ САНИТАРНИ  
 ПОМЕЩЕНИЯ“ В УПИ XX -  
 ПРОИЗВОДСТВЕНА ДЕЙНОСТ, КВ.9 ПО  
 ПЛАН НА ЮИЗ - IV И V, КВ.54 ПО  
 ПУП-ПУР НА СМФЗ - ЮГ, ГР.ПЛОВДИВ

ЧАСТ: АРХИТЕКТУРА

ФАЗА: ЗАСНЕМАНЕ

ДАТА: 09.2019

МАЩАБ: 1:50

ЧЕРТЕЖ: 1.6/7

ПЛАН КОТА ±0.00 СЪБЛЕКАЛНИ

ПРОЕКРАНТИ: арх.А Чаушев арх.Д.Джугаланов

