ЛЕГЕНДА:

ДОГРАМА 190/160

СТЕНА ОТ ТУХЛА 25см

СТОМАНОБЕТОНОВ ПОЯС

СЪЩЕСТВУВАЩ СТОМАНОБЕТОНОВ ПАНЕЛ

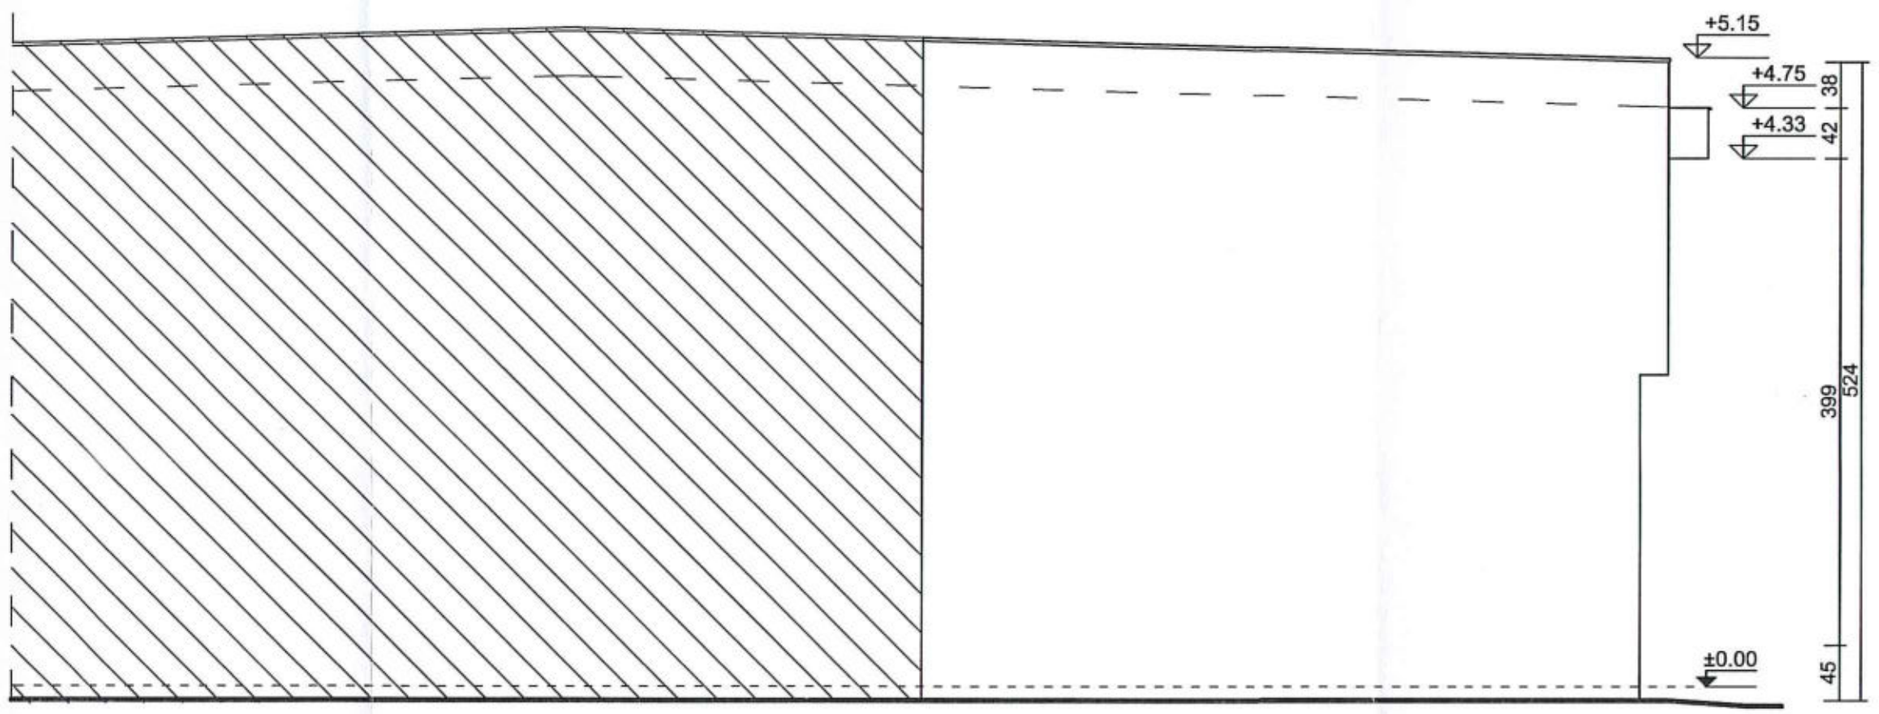

ФАСАДА ЗАПАД

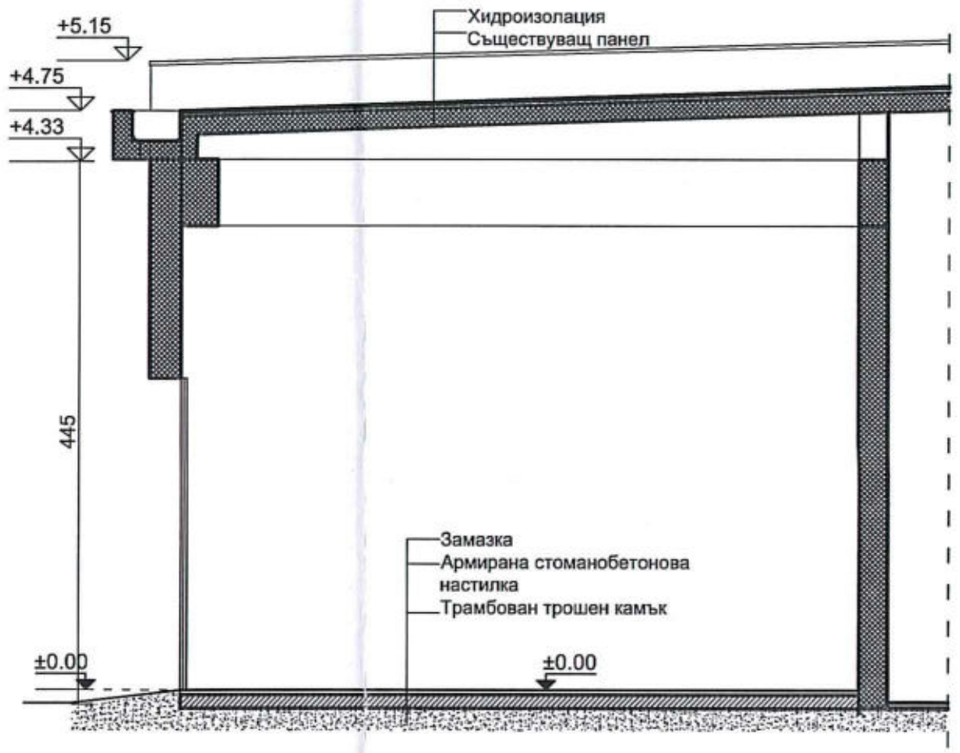

ФАСАДА ЮГ

ВЪЗЛОЖИТЕЛ: ЕЛЕКТРОРАЗПРЕДЕЛЕНИЕ ЮГ ЕАД

ИЗПЪЛНИТЕЛ: КИНЕКС ООД

ОБЕКТ

ПРЕУСТРОЙСТВО И ПРОМЯНА ПРЕДНАЗНАЧЕНИЕТО НА САМОСТОЯТЕЛЕН ОБЕКТ С ИД: 56784.536.134.4.1 ОТ СКЛАД В „АДМИНИСТРАТИВНА ЧАСТ ", И САМОСТОЯТЕЛЕН ОБЕКТ С ИД:56784,536,134,7,1 ОТ ГАРАЖ В „ОБСЛУЖВАЩИ САНИТАРНИ ПОМЕЩЕНИЯ" В УПИ XX - ПРОИЗВОДСТВНА ДЕЙНОСТ, КВ.9 ПО ПЛАН НА ЮИЗ - IV И V , КВ.54 ПО ПУП-ПУР НА СМФЗ - ЮГ, ГР.ПЛОВДИВ

ЧАСТ:	АРХИТЕКТУРА
ФАЗА:	ЗАСНЕМАНЕ
ДАТА:	09.2019
МАЩАБ:	1:50
ЧЕРТЕЖ:	1.7/7

ФАСАДИ ; РАЗРЕЗ 1-1 СЪБЛЕКАЛНИ

ПРОЕКРАНТИ: арх.А.Чаушев арх.Д.Джугаланов.