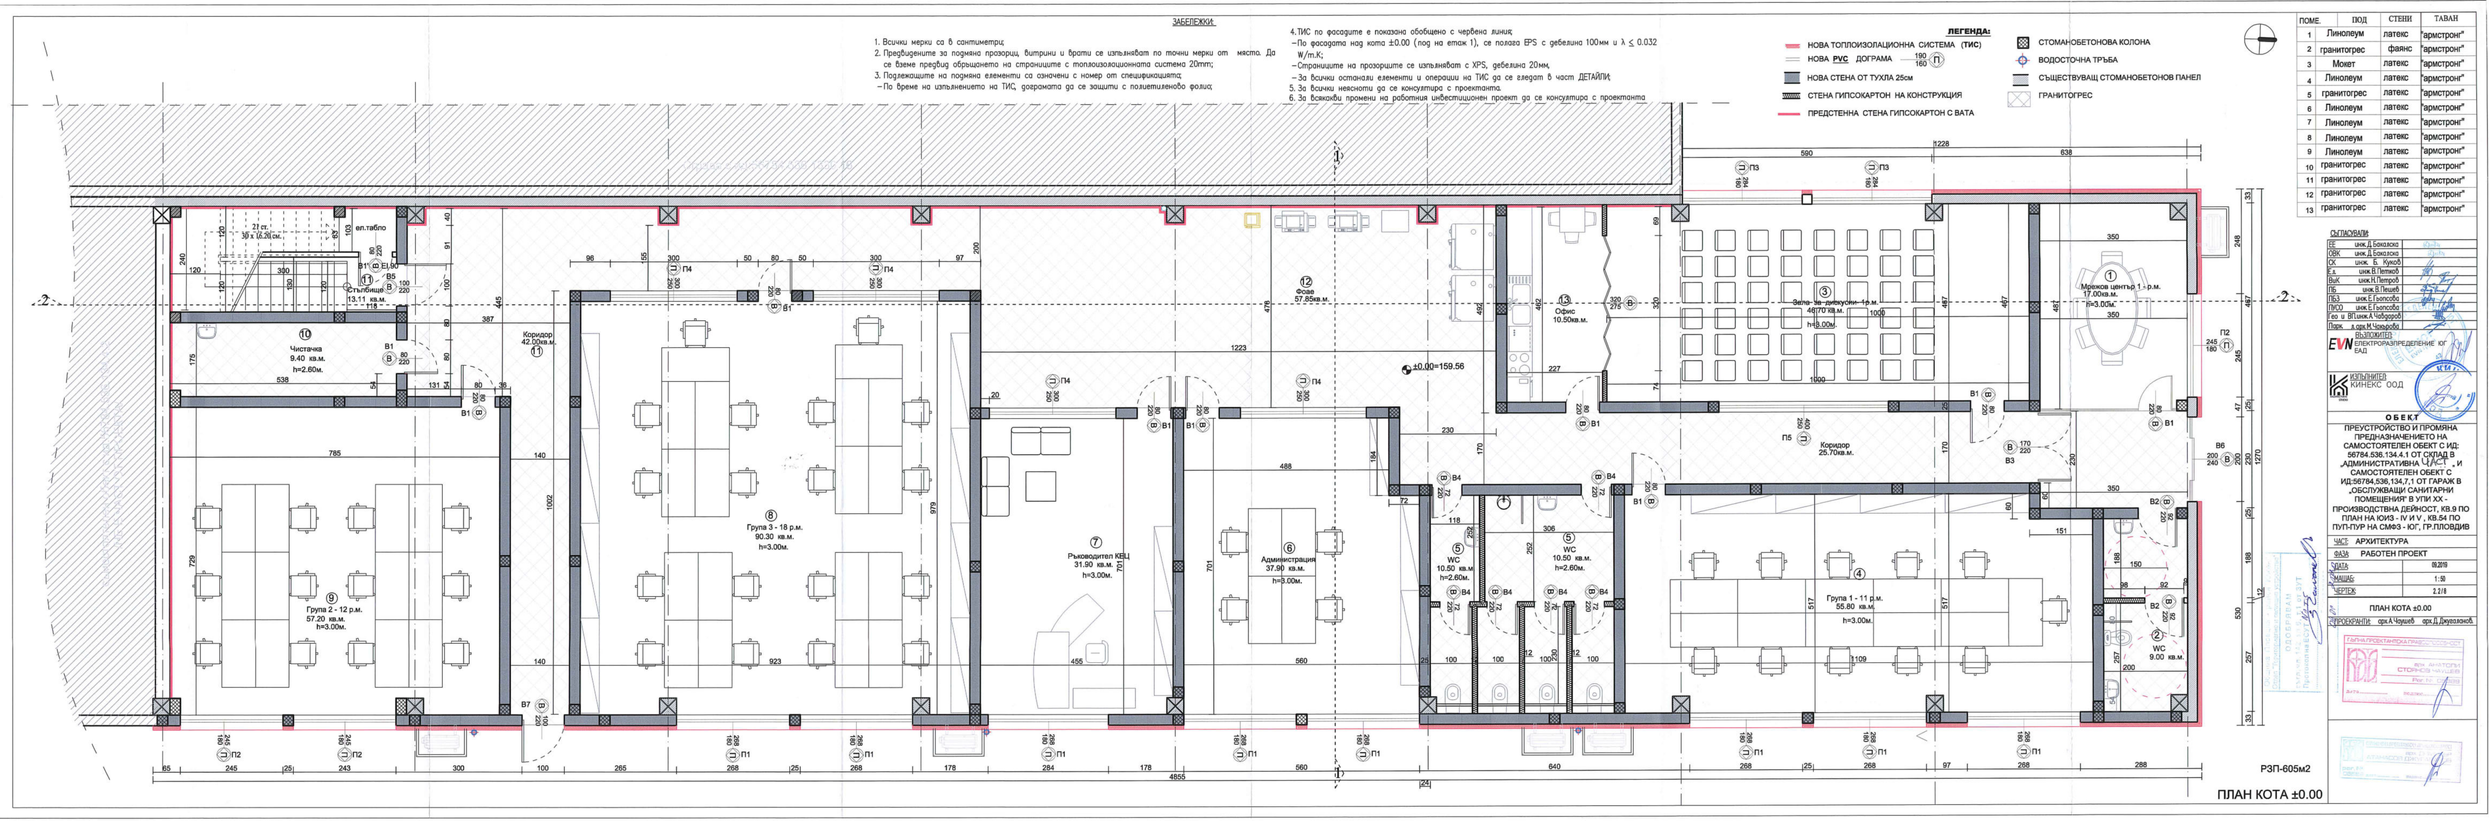
ЗАБЕЛЕЖКИ
1. Всички мерки са в сантиметри.
2. Предвидените за подмяна прозорци, витрини и врати се изпълняват по точни мерки от място. Да се вземе предвид обрешетката на стопанските с топлоизолационната система 20mm;
3. Подлежащите на подмяна елементи са означени с номер от спецификацията;
– По време на изпълнението на ТИС, дограмата да се защити с позитивното фолио;
4. ТИС по фасадите е показана обобщено с червена линия;
– По фасадата над кота ±0.00 (под на етаж 1), се полага EPS с дебелина 100мм и λ ≤ 0.032 W/m.K;
– Отпадащите на прозорците се изпълняват с XPS, дебелина 20мм;
– За всички останали елементи и операции на ТИС да се следят в част ДЕТАЙЛИ;
5. За всички невсности да се консултира с проектанта.
6. За всякакви промени на работния инвестиционен проект да се консултира с проектанта
ЛЕГЕНДА:
НОВА ТОПЛОИЗОЛАЦИОННА СИСТЕМА (ТИС)
НОВА PVC ДОГРАМА
НОВА СТЕНА ОТ ТУХЛА 25см
СТЕНА ГИПСОКАРТОН НА КОНСТРУКЦИЯ
ПРЕДСТЕННА СТЕНА ГИПСОКАРТОН С ВАТА
СТОМАНОБЕТОНОВА КОЛОНА
ВОДОСТОЧНА ТРЪБА
СЪЩЕСТВУВАЩ СТОМАНОБЕТОНОВ ПАНЕЛ
ГРАНИТОГРЕС
ПОМЕ. | ПОД | СТЕНИ | ТАВАН
1 Линолеум латекс армстронг
2 гранитогрес фаянс армстронг
3 Мокет латекс армстронг
4 Линолеум латекс армстронг
5 гранитогрес латекс армстронг
6 Линолеум латекс армстронг
7 Линолеум латекс армстронг
8 Линолеум латекс армстронг
9 Линолеум латекс армстронг
10 гранитогрес латекс армстронг
11 гранитогрес латекс армстронг
12 гранитогрес латекс армстронг
13 гранитогрес латекс армстронг
СЪГЛАСУВАЛИ
ЕЕ инж.Д.Бакалски
ОВК инж.Д.Бакалски
ОС инж. Б. Кукоб
Е.з. инж.В.Петков
ВиК инж.Н.Петров
ПБ инж.П.Пешев
ПБЗ инж.Е.Гьоспобо
ПСО инж.Е.Гьоспобо
Ел. и Вгінж.А.Чобаров
Парк арх.М.Чочарова
ВЪЗЛОЖИТЕЛ ЕЛЕКТРОРАЗПРЕДЕЛЕНИЕ ЮГ ЕАД
ИЗПЪЛНИТЕЛ КИНЕКС ООД
ОБЕКТ
ПРЕУСТРОЙСТВО И ПРОМЯНА ПРЕДНАЗНАЧЕНИЕТО НА САМОСТОЯТЕЛЕН ОБЕКТ С ИД: 56784.536.134.4.1 ОТ СКЛАД В „АДМИНИСТРАТИВНА ЧАСТ , И САМОСТОЯТЕЛЕН ОБЕКТ С ИД:56784.536.134.7.1 ОТ ГАРАЖ В „ОБСЛУЖВАЩУ САНИТАРНИ ПОМЕЩЕНИЯ В УПИ XX – ПРОИЗВОДСТВЕНА ДЕЙНОСТ, КВ.9 ПО ПЛАН НА ЮИЗ - IV И V , КВ.54 ПО ПУП-ПУР НА СМЗ - ЮГ, ГР.ПЛОВДИВ
ЧАСТ АРХИТЕКТУРА
ФАЗА РАБОТЕН ПРОЕКТ
ДАТА 09.2019
МАЩАБ: 1:50
ЧЕРТЕЖ 2.2/8
ПЛАН КОТА ±0.00
ПРОЕКТАНТИ арх.А.Чушев арх.Д.Джуголов
РЗП-605м2
ПЛАН КОТА ±0.00