ЗАБЕЛЕЖКИ

1. Всички мерки са в сантиметри.
2. Предвидените за подмяна прозорци, витрини и врати се изпълняват по точни мерки от място. Да се вземе предвид обрешетката на страниците с топлоизолационната система 20mm;
3. Подлежащите на подмяна елементи са означени с номер от спецификацията
   – По време на изпълнението на ТИС, дограмата да се защити с полиетиленово фолиа;
4. ТИС по фасадите е показана обобщено с червена линия;
   – По фасадата над кота ±0.00 (под на етаж 1), се полага EPS с дебелина 100мм и $\lambda \leq 0.032$ W/m.K;
   – Страниците на прозорците се изпълняват с XPS, дебелина 20мм,
   – За всички останали елементи и операции на ТИС да се следят в част ДЕТАЙЛИ;
5. За всички неясноти да се консултира с проектанта.
6. За всякакви промени на работния инвестиционен проект да се консултира с проектанта

ПОМЕ.	ПОД	СТЕНИ	ТАВАН
1	Линолеум	латекс	"армстронг"

ЛЕГЕНДА:

- НОВА ТОПЛОИЗОЛАЦИОННА СИСТЕМА (ТИС)
- НОВА PVC ДОГРАМА 190/160 (П)
- НОВА СТЕНА ОТ ТУХЛА 25см
- СТЕНА ГИПСОКАРТОН НА КОНСТРУКЦИЯ
- ПРЕДСТЕННА СТЕНА ГИПСОКАРТОН
- СТОМАНОБЕТОНОВА КОЛОНА
- ВОДОСТОЧНА ТРЪБА
- СЪЩЕСТВУВАЩ СТОМАНОБЕТОНОВ ПАНЕЛ

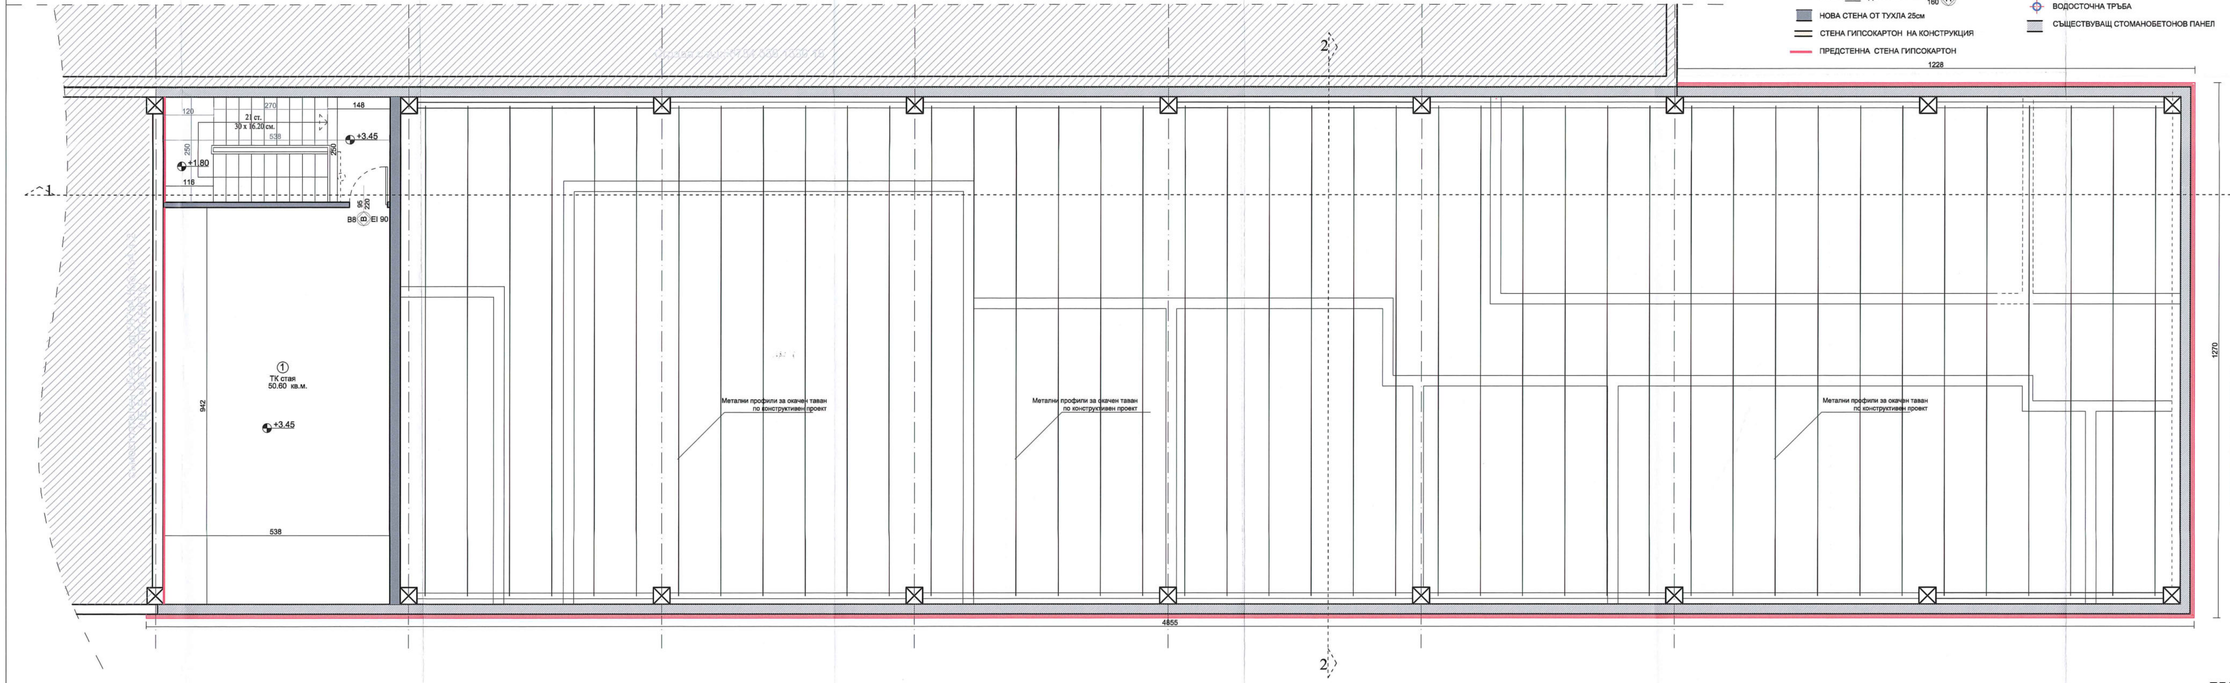

СЪГЛАСУВАЛИ:		
ЕЕ	инж. Д.Бакалова	
ОВК	инж. Д.Бакалова	
ОС	инж. Б. Кукоб	
Е.з	инж.В.Петков	
ВиК	инж.Н.Петров	
ПБ	инж.В.Пенев	
ПБЗ	инж.Е.Гълсова	
ПИСО	инж.Е.Гълсова	
Ел. и ВТ	инж.А.Чобанова	
Парк.	а. арх.М.Чавдарова	

ВЪЗЛОЖИТЕЛ: ЕВН ЕЛЕКТРОРАЗПРЕДЕЛЕНИЕ ЮГ ЕАД

ИЗПЪЛНИТЕЛ: КИНЕКС ООД

ОБЕКТ:

ПРЕУСТРОЙСТВО И ПРОМЯНА ПРЕДНАЗНАЧЕНИЕТО НА САМОСТОЯТЕЛЕН ОБЕКТ С ИД: 56784.536.134.4.1 ОТ ЧАСТ "В „АДМИНИСТРАТИВНА СГРАДА „ И САМОСТОЯТЕЛЕН ОБЕКТ С ИД.56784.536.134.7.1 ОТ ГАРАЖ В „ОБСЛУЖВАЩИ САНИТАРНИ ПОМЕЩЕНИЯ В УПИ XX - ПРОИЗВОДСТВЕНА ДЕЙНОСТ, КВ.9 ПО ПЛАН НА ЮИЗ - IV И V , КВ.54 ПО ПУП-ПУР НА СМЗ - ЮГ, ГР.ПЛОВДИВ

ЧАСТ:	АРХИТЕКТУРА
ФАЗА:	РАБОТЕН ПРОЕКТ
ДАТА:	09.2019
МАЩАБ:	1: 50
ЧЕРТЕЖ:	2.3/8

ПЛАН КОТА +3.45

ПРОЕКТАНТИ: арх.А.Чушкев арх.Д.Джулеланов

РЗП-73м2

ПЛАН КОТА +3.45