

## ЗАБЕЛЕЖКИ:

- Всички мерки са в сантиметри;
- Предвидените за подмяна прозорци, витрини и врати се изпълняват по точни мерки от място. Да се вземе предвид обръщането на страниците с топлоизолационната система 20mm;
- Подлежащите на подмяна елементи са означени с номер от спецификацията;  
- По време на изпълнението на ТИС, дограмата да се защити с полиетиленово фолио;
- ТИС по фасадите е показана обобщено с червена линия;  
- По фасадата над кота  $\pm 0.00$  (над на етаж 1), се полага EPS с дебелина 100mm и  $\lambda \leq 0.032 \text{ W/m.K}$ ;  
- Страниците на прозорците се изпълняват с XPS, дебелина 20mm;  
- За всички останали елементи и операции на ТИС да се гледат в част ДЕТАЙЛИ;
- За всички неясноти да се консултира с проектанта.
- За всякакви промени на работния инвестиционен проект да се консултира с проектанта

## ЛЕГЕНДА:

- НОВА ТОПЛОИЗОЛАЦИОННА СИСТЕМА (ТИС)
- НОВА PVC ДОГРАМА — 190 160 П
- НОВА СТЕНА ОТ ТУХЛА 25cm
- СТЕНА ГИПСОКАРТОН НА КОНСТРУКЦИЯ
- ПРЕДСТЕННА СТЕНА ГИПСОКАРТОН
- СТОМАНОБЕТОНОВА КОЛОНА
- ВОДОСТОЧНА ТРЪБА
- СЪЩЕСТВУВАЩ СТОМАНОБЕТОНОВ ПАНЕЛ
- ПРЕГРАДНИ СТЕНИ ОТ ВЛАГОУСТОЙЧИВИ ПЛОСКОСТИ НРЛ



ПОМЕ.	ПОД	СТЕНИ	ТАВАН
1	гранитогрес	латекс	"армстронг"
2	гранитогрес	латекс	"армстронг"
3	гранитогрес	фаянс	"армстронг"
4	гранитогрес	латекс	"армстронг"
5	гранитогрес	латекс	"армстронг"
6	гранитогрес	латекс	"армстронг"



## СЪГЛАСУВАЛИ:

ЕЕ	инж. Д. Бакалска	
ОВК	инж. Д. Бакалска	
СК	инж. Б. Куков	
ЕЛ	инж. В. Петков	
ВиК	инж. Н. Петров	
ПБ	инж. В. Пешев	
ПБЗ	инж. Е. Гюлсоева	
ПУСО	инж. Е. Гюлсоева	
Гео и ВП	инж. А. Чавдаров	
Парк	л. арх. М. Чакърова	

ВЪЗЛОЖИТЕЛ:  
ЕВН ЕЛЕКТРОРАЗПРЕДЕЛЕНИЕ ЮГ  
ЕАД

ИЗПЪЛНИТЕЛ:  
КИНЕКС ООД

## ОБЕКТ

ПРЕУСТРОЙСТВО И ПРОМЯНА  
ПРЕДНАЗНАЧЕНИЕТО НА  
САМОСТОЯТЕЛЕН ОБЕКТ С ИД:  
56784.536.134.4.1 ОТ СКЛАД В  
„АДМИНИСТРАТИВНА ЧАСТ“ И  
САМОСТОЯТЕЛЕН ОБЕКТ С  
ИД: 56784.536.134.7.1 ОТ ГАРАЖ В  
„ОБСЛУЖВАЩИ САНИТАРНИ  
ПОМЕЩЕНИЯ“ В УПИ XX -  
ПРОИЗВОДСТВЕНА ДЕЙНОСТ, КВ. 9 ПО  
ПЛАН НА ЮИЗ - IV И V, КВ. 54 ПО  
ПУП-ПУР НА СМФЗ - ЮГ, ГР. ПЛОВДИВ

ЧАСТ: АРХИТЕКТУРА

ФАЗА: РАБОТЕН ПРОЕКТ


ДАТА: 09.2019

МАЩАБ: 1:50

ЧЕРТЕЖ: 2.7/8

ПЛАН КОТА  $\pm 0.00$  СЪБЛЕКАЛНИ

ПРОЕКТАНТИ: арх. А. Чаушев арх. Д. Джугаланов

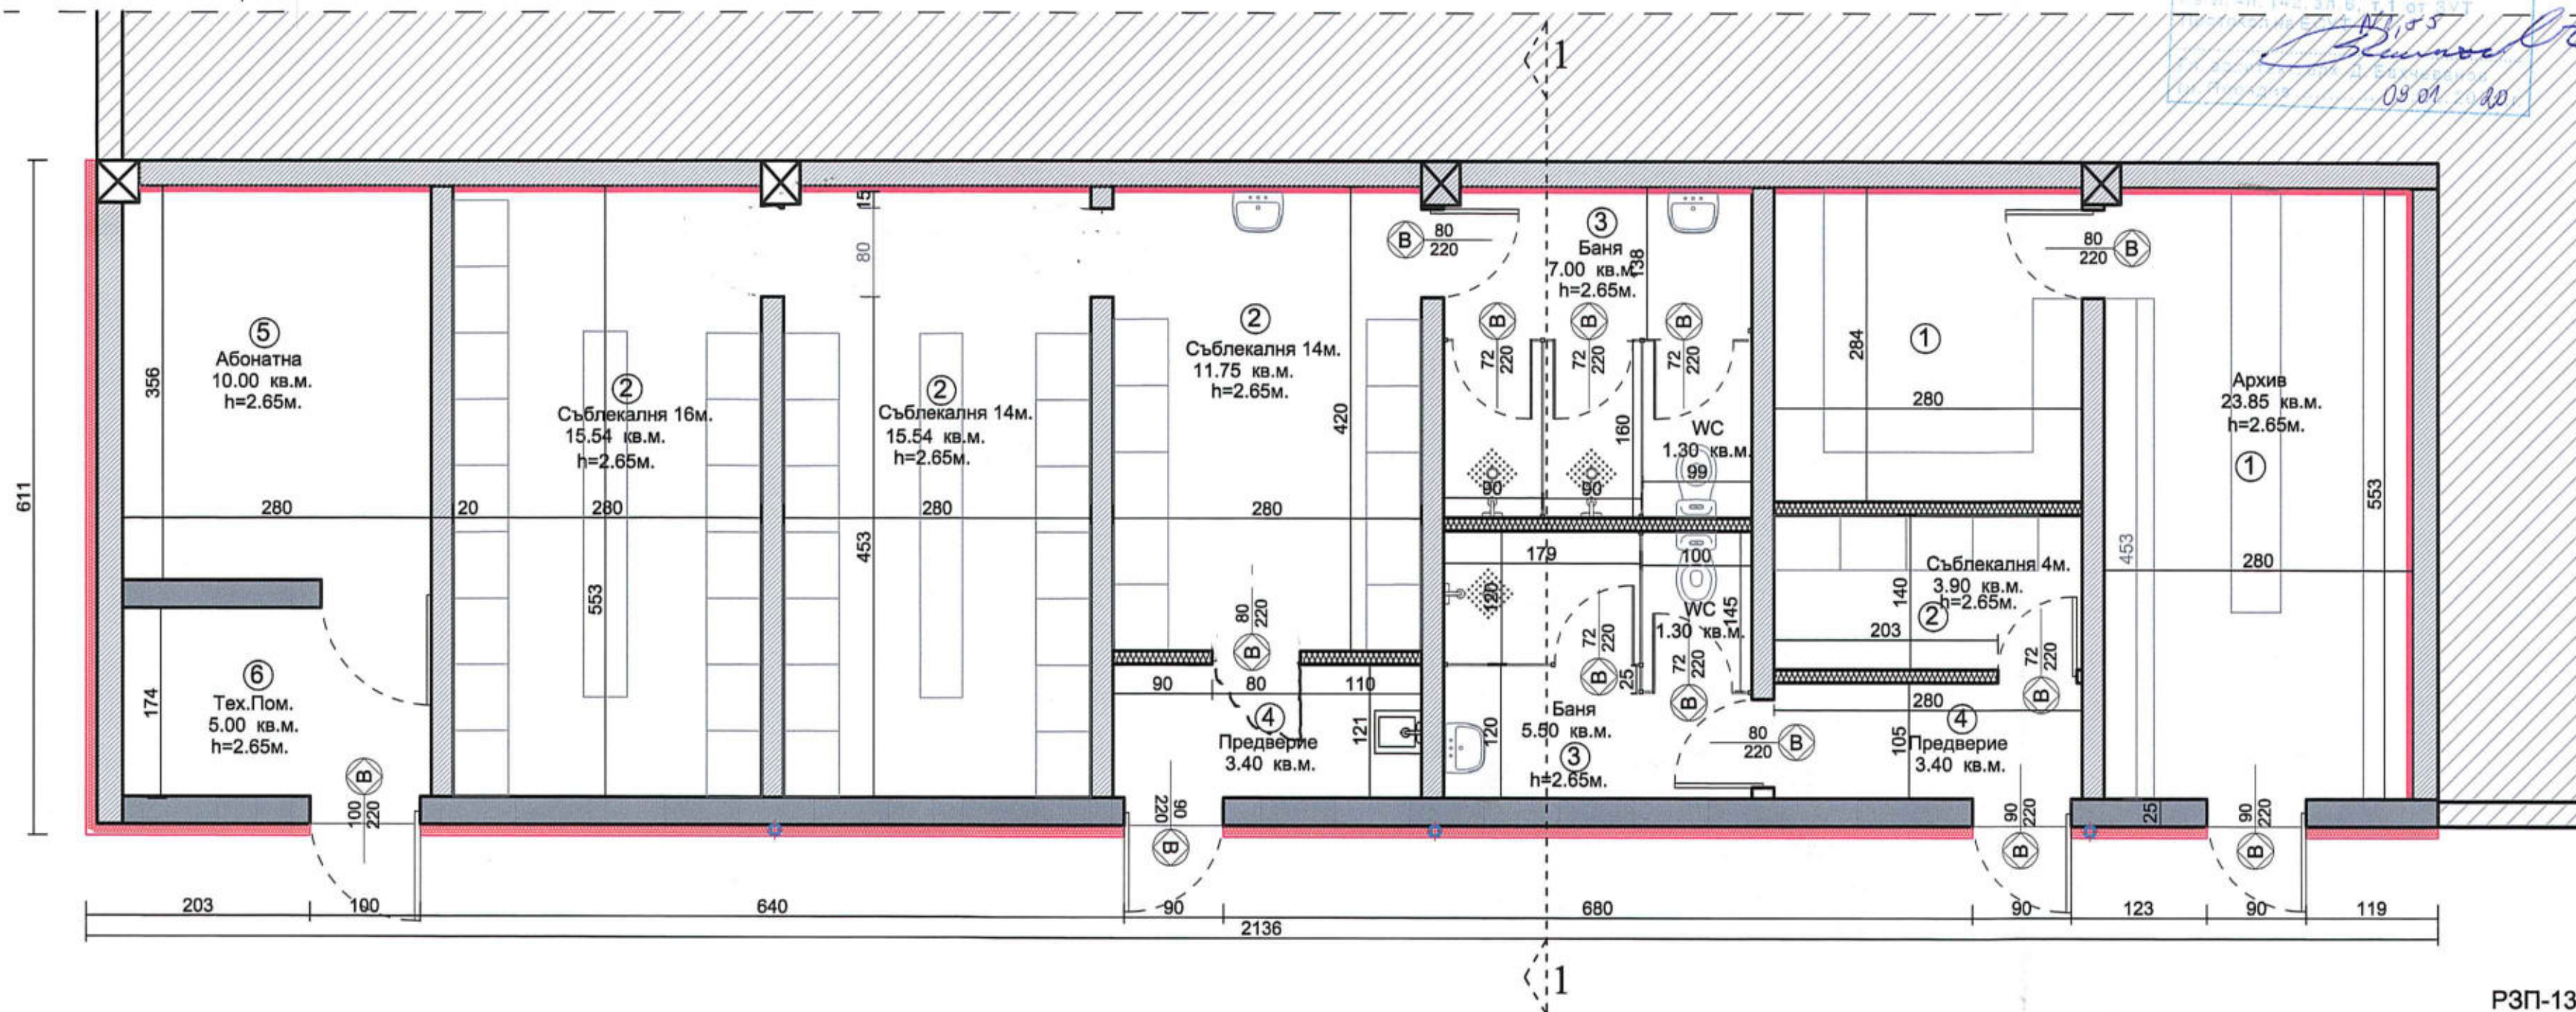

ОБСЛУЖВАЩИ САНИТАРНИ ПОМЕЩЕНИЯ ПЛАН КОТА  $\pm 0.00$

РЗП-130.50м2