


ДЕТАЙЛ ЗА ТОПЛОИЗОЛИРАНЕ ПРИ ПРОЗОРЕЦ /ВЕРТИКАЛЕН /

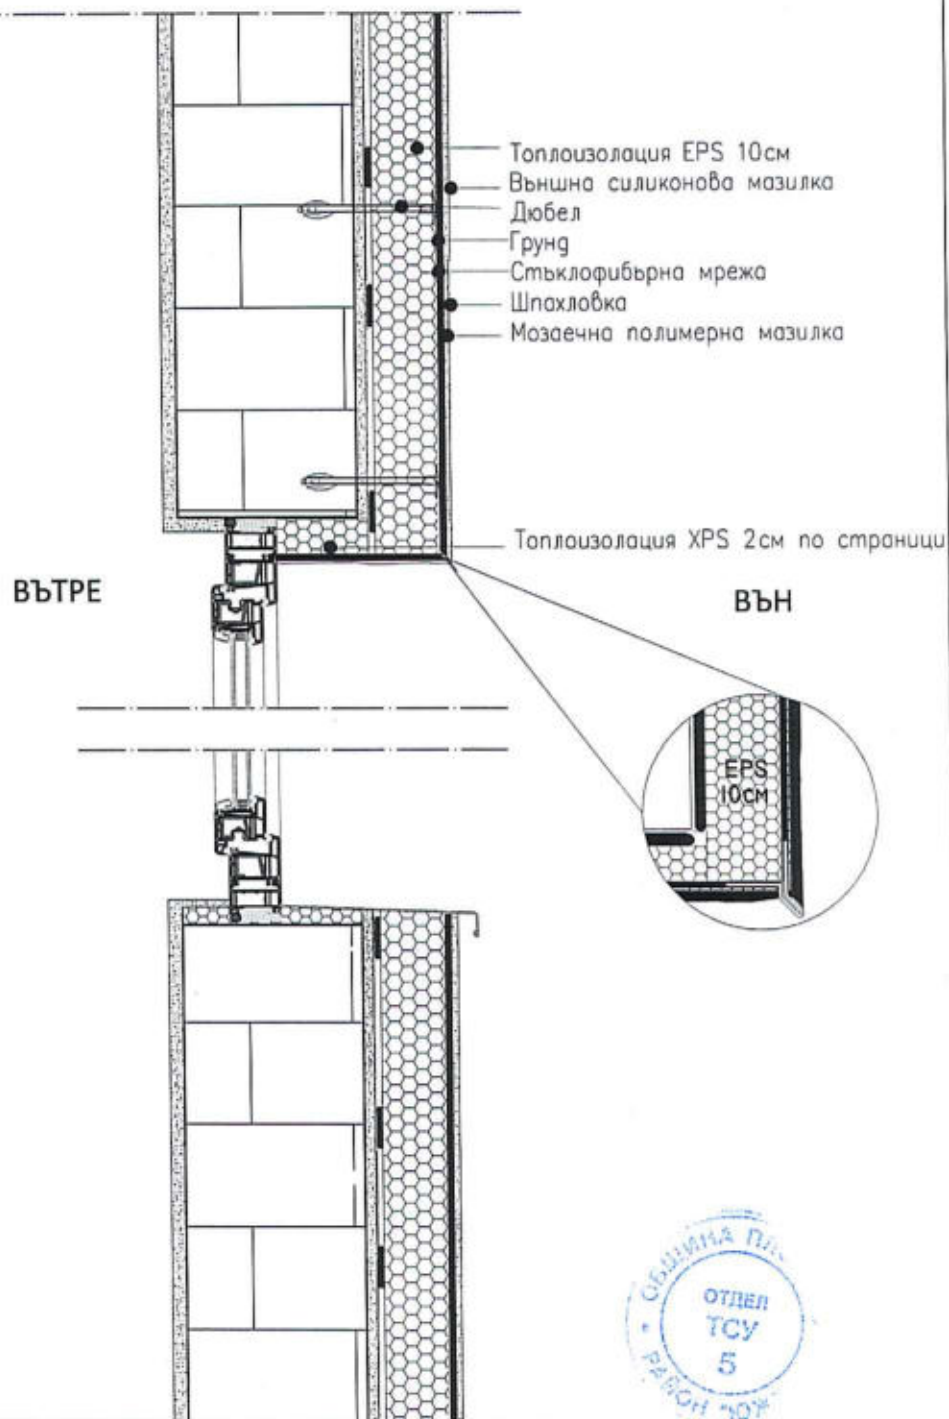

ПРЕУСТРОЙСТВО И ПРОМЯНА ПРЕДНАЗНАЧЕНИЕТО НА САМОСТОЯТЕЛЕН ОБЕКТ С ИД: 56784.536.134.4.1 ОТ СКЛАД В „АДМИНИСТРАТИВНА СГРАДА „ И САМОСТОЯТЕЛЕН ОБЕКТ С ИД:56784,536,134,7,1 ОТ ГАРАЖ В „ОБСЛУЖВАЩИ САНИТАРНИ ПОМЕЩЕНИЯ“ В УПИ XX - ПРОИЗВОДСТВЕНА ДЕЙНОСТ, КВ.9 ПО ПЛАН НА ЮИЗ - IV И V, КВ.54 ПО ПУП-ПУР НА СМФБ - ЮГ, ГР.ПЛОВДИВ

ВЪЗЛОЖИТЕЛ: ЕЛЕКТРОРАЗПРЕДЕЛЕНИЕ ЮГ ЕАД

ПРОЕКТАНТ:


ПРОЕКТАНТИ: арх Ж.Джугаланова арх А.Чаушев

ЧАСТ: АРХИТЕКТУРА ФАЗА: Р П МАЩАБ: 1:10 ЧЕРТЕЖ: 3.1 / 7

ДЕТАЙЛ "А"



ДЕТАЙЛ ЗА ТОПЛОИЗОЛИРАНЕ НА СТЕНА

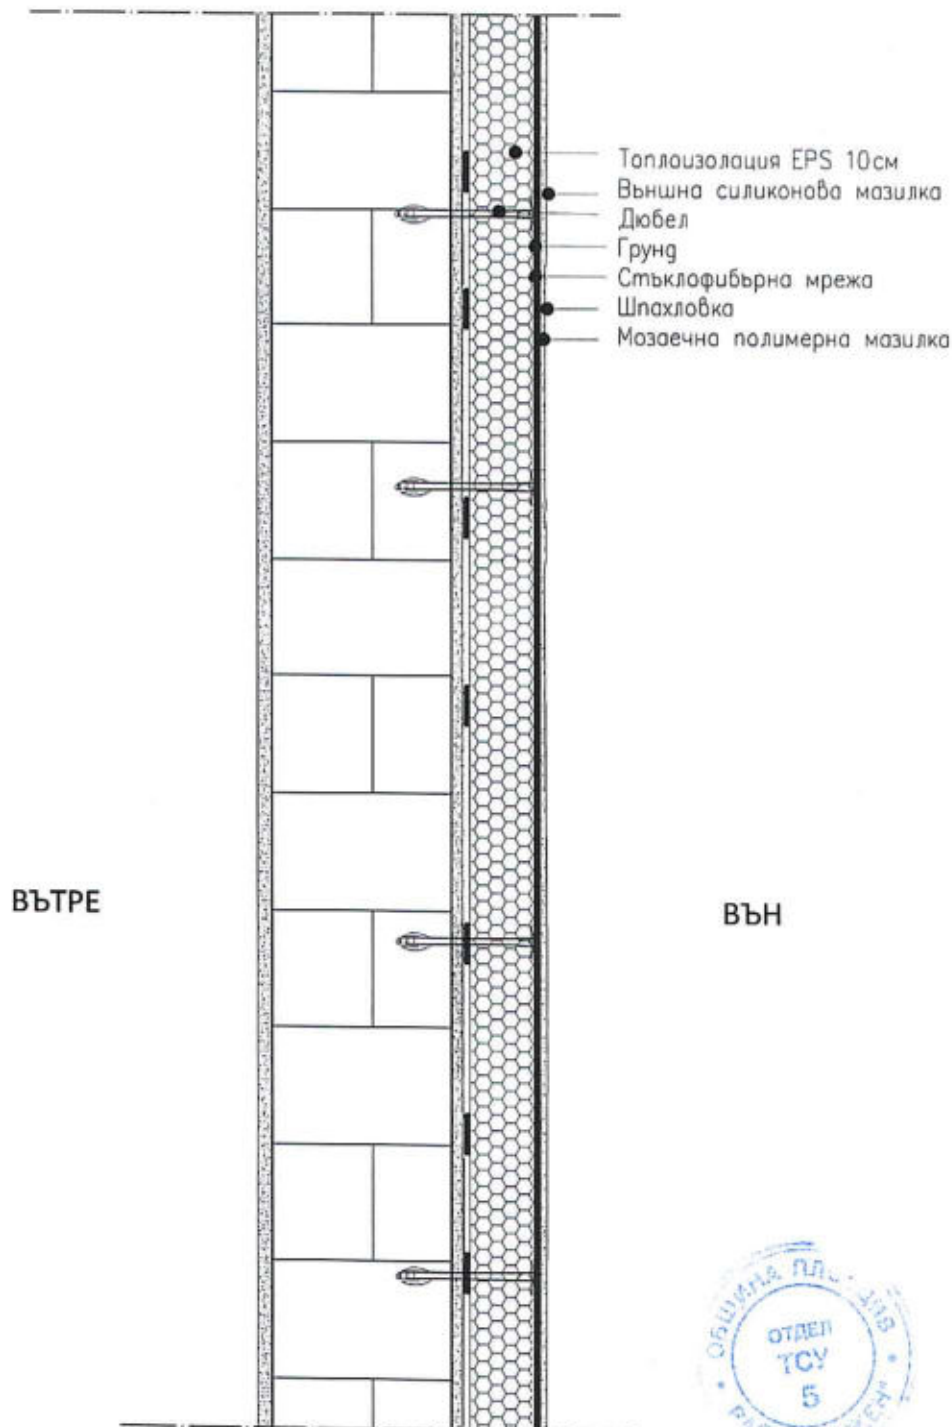

ПРЕУСТРОЙСТВО И ПРОМЯНА ПРЕДНАЗНАЧЕНИЕТО НА САМОСТОЯТЕЛЕН ОБЕКТ С ИД: 56784.536.134.4.1 ОТ СКЛАД В „АДМИНИСТРАТИВНА СГРАДА“, И САМОСТОЯТЕЛЕН ОБЕКТ С ИД: 56784,536,134,7,1 ОТ ГАРАЖ В „ОБСЛУЖВАЩИ САНИТАРНИ ПОМЕЩЕНИЯ“ В УПИ XX - ПРОИЗВОДСТВЕНА ДЕЙНОСТ, КВ.9 ПО ПЛАН НА ЮИЗ - IV И V, КВ.54 ПО ПУП-ПУР НА СМФЗ - ЮГ, ГР.ПЛОВДИВ

ВЪЗЛОЖИТЕЛ: ЕЛЕКТРОРАЗПРЕДЕЛЕНИЕ ЮГ
ЕАЛ

ПРОЕКТАНТ:


ПРОЕКТАНТИ: арх Ж Джугаланова арх А Чаушев

ЧАСТ: АРХИТЕКТУРА ФАЗА: Р П МАЩАБ: 1 : 10 ЧЕРТЕЖ: 3. 2 / 7

ДЕТАЙЛ "Б"



ДЕТАЙЛ ЗА ТОПЛОИЗОЛИРАНЕ БОРД

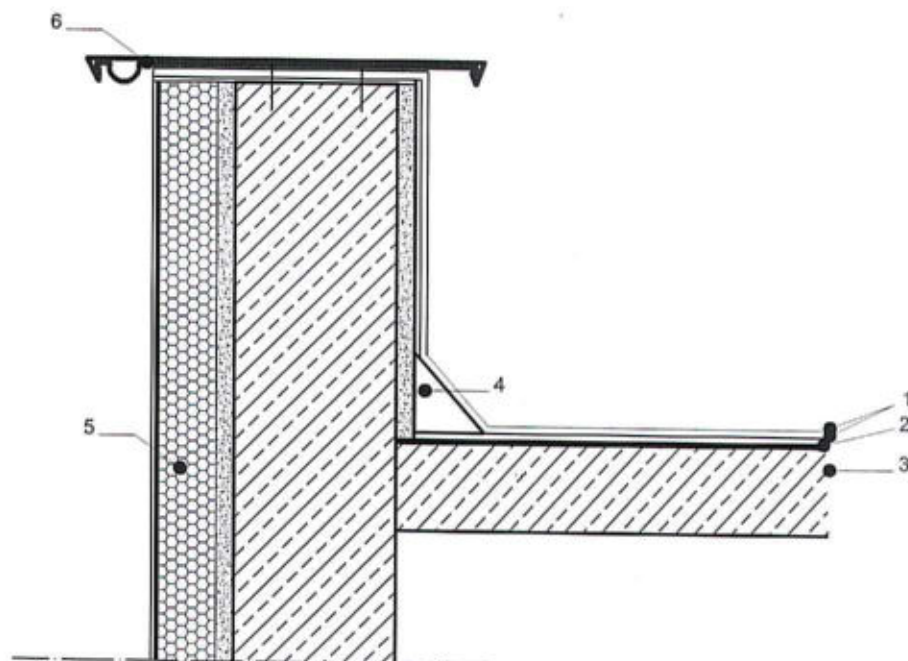

1. Битумна хидроизолация два пласта, II пласт с посилка
2. Битумен грунд
3. Стоманобетонна панел
4. Халкер (10x10см)
5. Топлоизолационна система
6. Обшивка от полиестерно покритие



ПРЕУСТРОИСТВО И ПРОМЯНА ПРЕДНАЗНАЧЕНИЕТО НА САМОСТОЯТЕЛЕН ОБЕКТ С ИД: 56784.536.134.4.1 ОТ СКЛАД В „АДМИНИСТРАТИВНА СГРАДА“ И САМОСТОЯТЕЛЕН ОБЕКТ С ИД:56784,536,134,7,1 ОТ ГАРАЖ В „ОБСЛУЖВАЩИ САНИТАРНИ ПОМЕЩЕНИЯ“ В УПИ XX - ПРОИЗВОДСТВЕНА ДЕЙНОСТ, КВ.9 ПО ПЛАН НА ЮИЗ - IV И V, КВ.54 ПО ПУП-ПУР НА ОМФЗ - ЮГ, ГР.ПЛОВДИВ

ВЪЗЛОЖИТЕЛ: ЕЛЕКТРОРАЗПРЕДЕЛЕНИЕ ЮГ
ЕАЛ

ПРОЕКТАНТ:


ПРОЕКТАНТИ: арх.Ж.Джугаланова арх.А.Чаушев

ЧАСТ: АРХИТЕКТУРА ФАЗА: РП МАЩАБ: 1 : 10 ЧЕРТЕЖ: 3. 3 / 7

ДЕТАЙЛ "В"



ДЕТАЙЛ ЗА ТОПЛОИЗОЛИРАНЕ НА ЦОКЪЛ

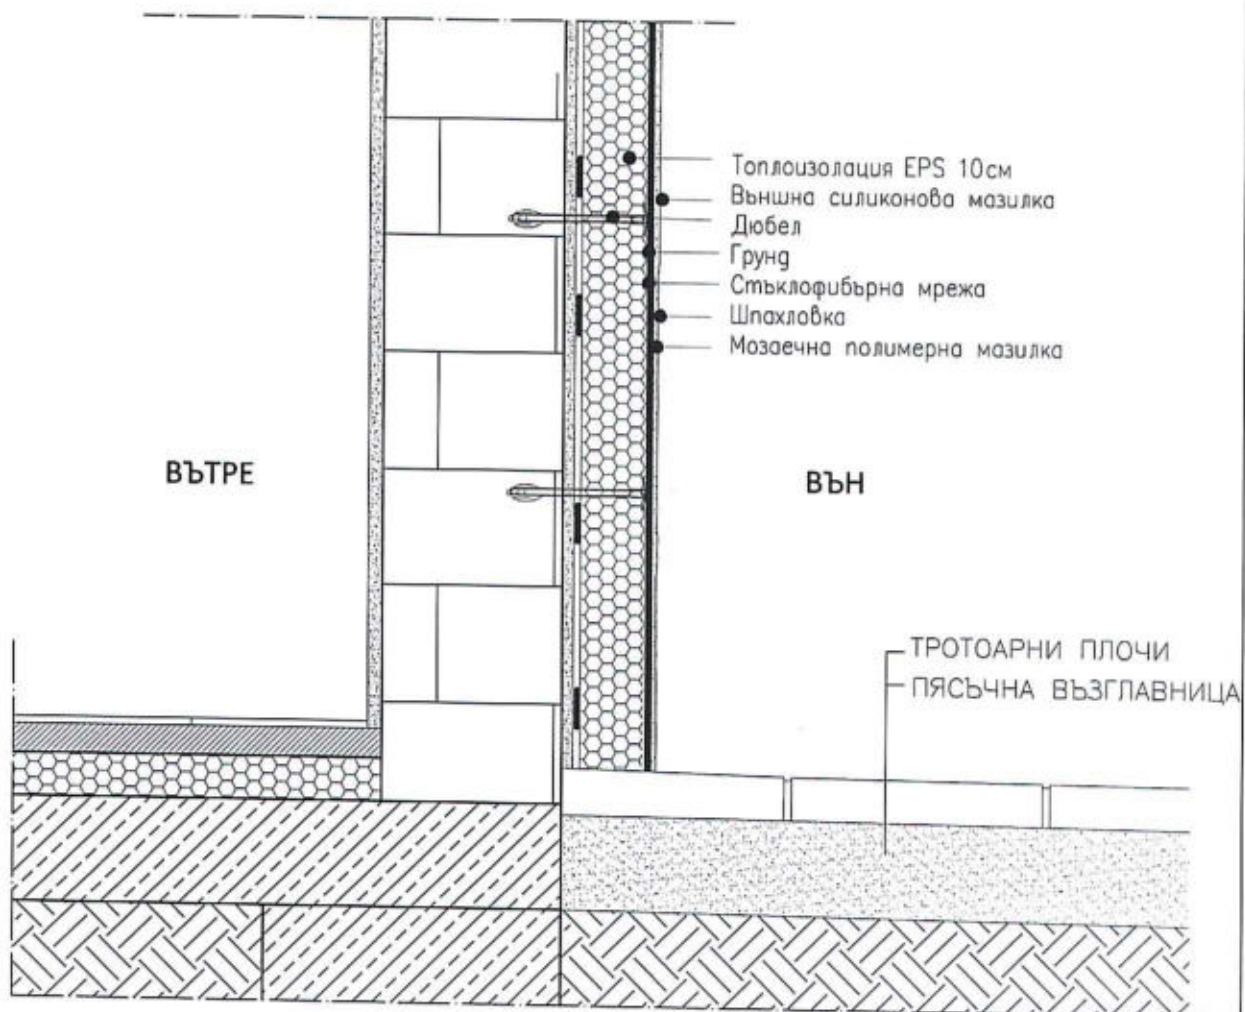

ПРЕУСТРОЙСТВО И ПРОМЯНА ПРЕДНАЗНАЧЕНИЕТО НА САМОСТОЯТЕЛЕН ОБЕКТ С ИД: 56784.536.134.4.1 ОТ СКЛАД В „АДМИНИСТРАТИВНА СГРАДА „ И САМОСТОЯТЕЛЕН ОБЕКТ С ИД: 56784,536,134,7,1 ОТ ГАРАЖ В „ОБСЛУЖВАЩИ САНИТАРНИ ПОМЕЩЕНИЯ“ В УПИ XX - ПРОИЗВОДСТВЕНА ДЕЙНОСТ, КВ.9 ПО ПЛАН НА ЮИЗ - IV И V, КВ.54 ПО ПУП-ПУР НА СМФЗ - ЮГ, ГР.ПЛОВДИВ

ВЪЗЛОЖИТЕЛ: ЕЛЕКТРОРАЗПРЕДЕЛЕНИЕ ЮГ
ЕАЛ

ПРОЕКТАНТ:

ПРОЕКТАНТИ: арх Ж.Джугаланова арх А.Чаушев

ЧАСТ: АРХИТЕКТУРА ФАЗА: РП МАЩАБ: 1 : 10 ЧЕРТЕЖ: 3. 4 / 7

ДЕТАЙЛ "Г"

КАРТА ПРОЕКТАНТСКА ПРАВОСПОСОБНОСТ




арх. АНАТОЛИ
СТОЯНОВ ЧАУШЕВ

Per. N: 05388

ПОДПИС:

ДЕТАЙЛ ЗА ТОПЛОИЗОЛИРАНЕ КОЗИРКА, УЛУК

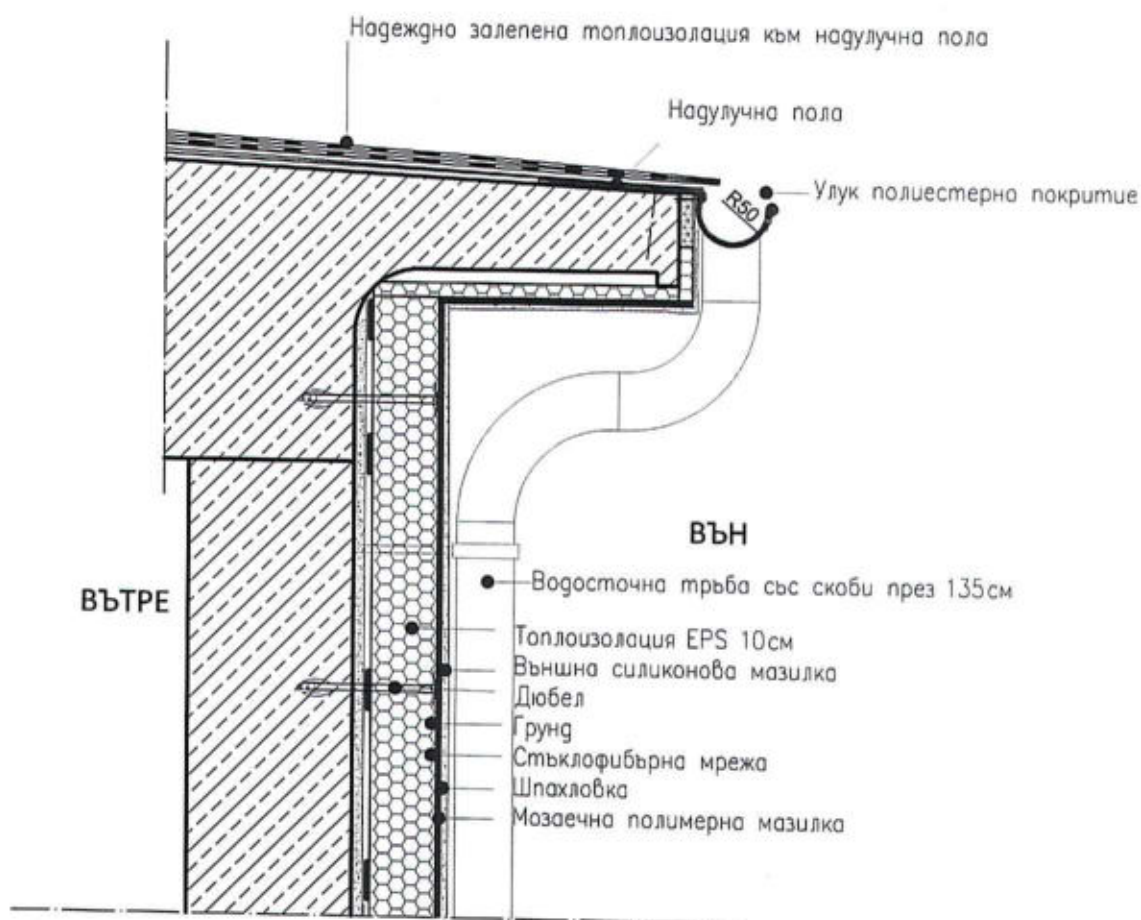

ПРЕУСТРОЙСТВО И ПРОМЯНА ПРЕДНАЗНАЧЕНИЕТО НА САМОСТОЯТЕЛЕН ОБЕКТ С ИД: 56784.536.134.4.1 ОТ СКЛАД В „АДМИНИСТРАТИВНА СГРАДА „ И САМОСТОЯТЕЛЕН ОБЕКТ С ИД:56784,536,134,7,1 ОТ ГАРАЖ В „ОБСЛУЖВАЩИ САНИТАРНИ ПОМЕЩЕНИЯ“ В УПИ XX - ПРОИЗВОДСТВЕНА ДЕЙНОСТ, КВ.9 ПО ПЛАН НА ЮИЗ - IV И V, КВ.54 ПО ПУП-ПУР НА СМФЗ „ЮГ, ГР.ПЛОВДИВ

ВЪЗЛОЖИТЕЛ: ЕЛЕКТРОРАЗПРЕДЕЛЕНИЕ ЮГ
БАЛ

ПРОЕКТАНТ:

ПРОЕКТАНТИ: арх Ж Джугаланова арх А Чаушев

ЧАСТ: АРХИТЕКТУРА ФАЗА: Р П МАЩАБ: 1 : 10 ЧЕРТЕЖ: 3. 4 / 7

ДЕТАЙЛ "Д"

ГЛЪБНА ПРОЕКТАНТСКА ПРАВОСМОТРЕЛНОСТ	
	арх. АТОПИ
	СТОЯНО
	Per. 05383
Дата:	Подпис: