



ЗАБЕЛЕЖКА


Конструкцията се изработва от подсилени профили 30/30 мм като връзката м/у тях е чрез заваряване.
Декоративната перфорирана ламарина се закрепва към металната конструкция чрез самонарезни винтове през 15см
Конструкцията се закрепва към стената с анкерни дюбели, подсилени срещу тласък и вибрации
Декоративната климатична решетка се боядисва прахово, с цвят по избор на проектанта

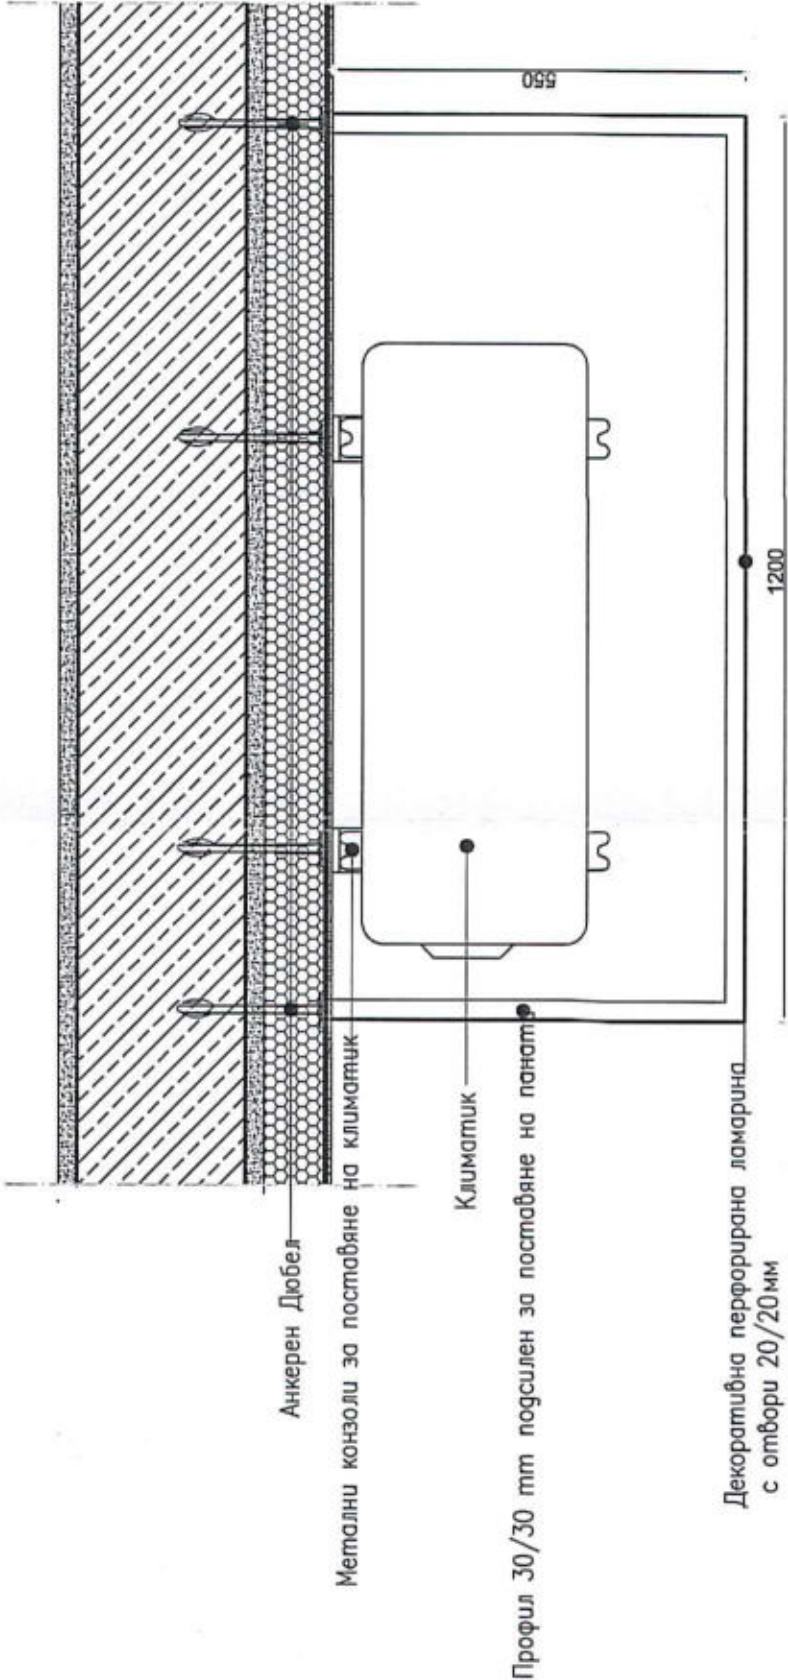


ПЛАН М1:10

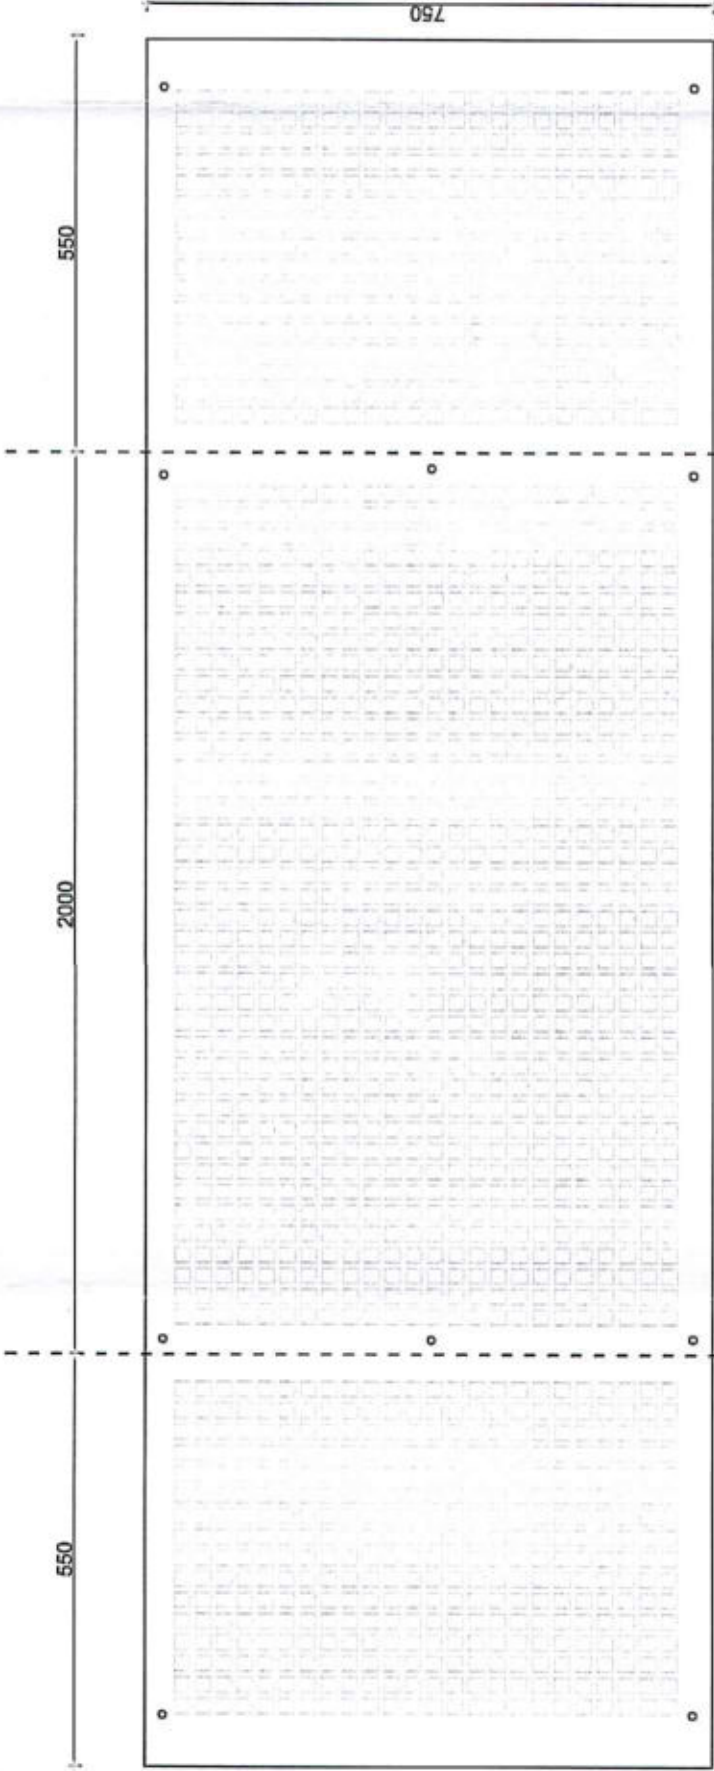


РАЗГЪВКА НА ЛАМАРИНАТА М1:10

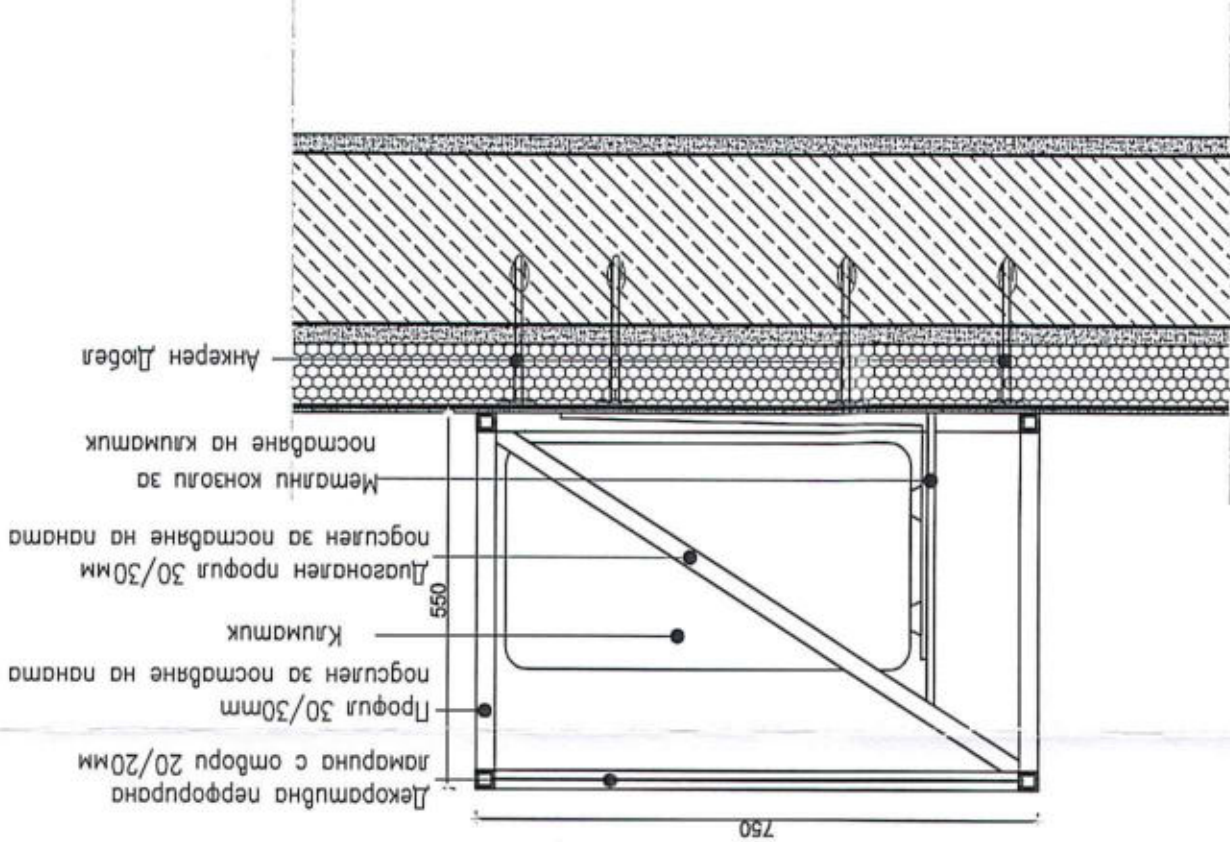


РАЗРЕЗ М1:10

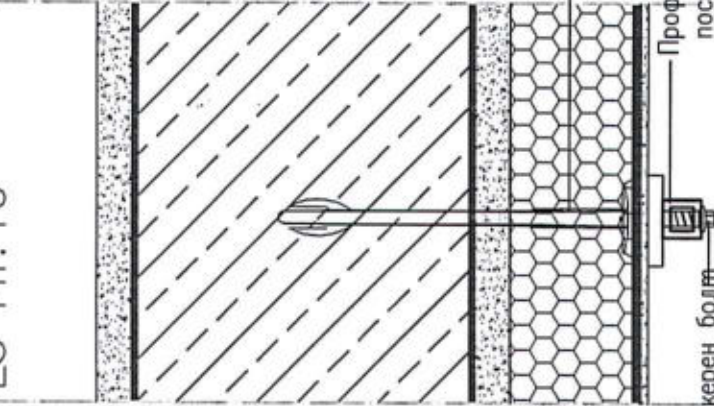


Детайл за закрепване М1:50

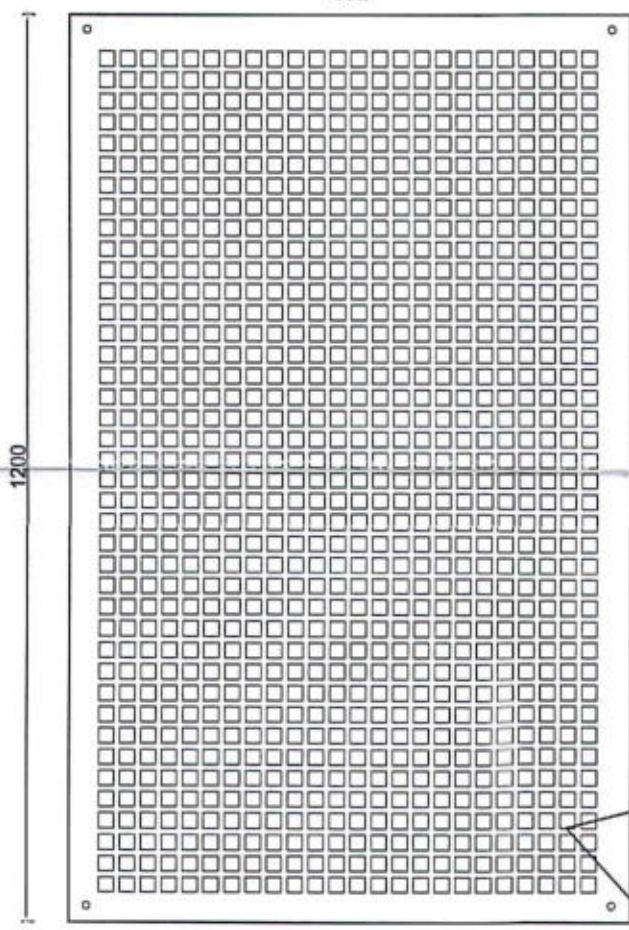

ИЗГЛЕД 1-1 М1:10

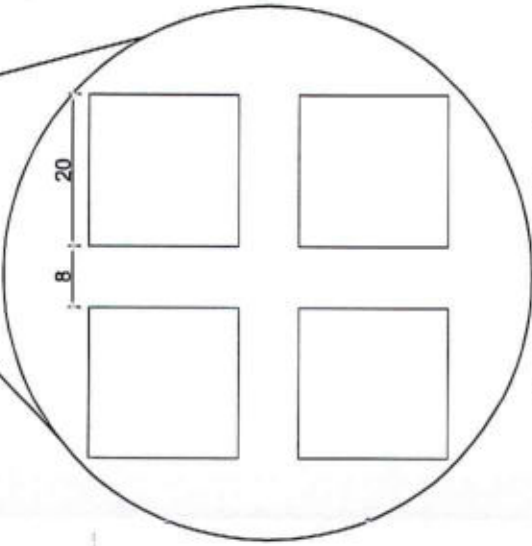

Детайл М1:1

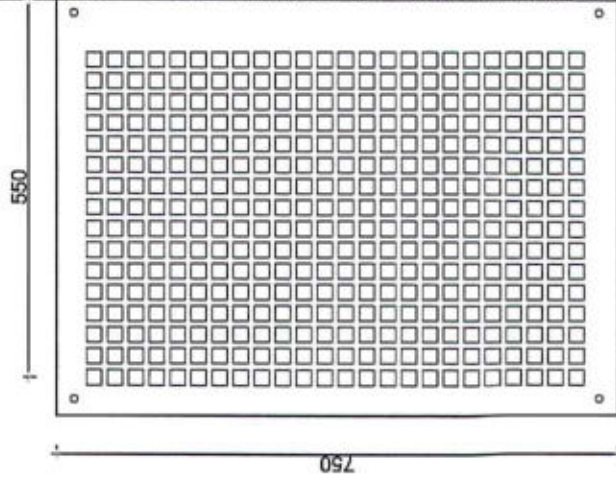

ИЗГЛЕД 2-2 М1:10



ПРЕУСТРОЙСТВО И ПРОМЯНА ПРЕДНАЗНАЧЕНИЕТО НА САМОСТОЯТЕЛЕН ОБЕКТ С ИД: 56784.536.134.4.1 ОТ СКАЛАД В АДМИНИСТРАТИВНА СТРАДА, И САМОСТОЯТЕЛЕН ОБЕКТ С ИД: 56784.536.134.7.1 ОТ ГАРАЖ В „ОБСЛУЖВАЩИ САНИТАРНИ ПОМЕЩЕНИЯ“ В УПИ XX- ПРОИЗВОДСТВЕНА ДЕЯТЕЛНОСТ, КВ.9 ПО ПЛАН НА ЮИЗ - IV ИЛУ, КВ.54 ПО ПУЛТУР НА СМВЗ - ЮЛ, ГР.ПЛОВДИВ	
ВЪЗЛОЖИТЕЛ: Е/Н ЕЛЕКТРОРАЗРЕДЕНИЕ	ПРОЕКТАНЕ
ПРОЕКТАНТИ: КИНЕКС ЕООД	ПРОЕКТАНТИ: КИНЕКС ЕООД
УЧАСЕ: АРХИТЕКТУРА ФАКЪЛТЕТ РП МАШИНИСТ. ЧЕРТЕЖ 3.6/7	ЧЕРТЕЖ 3.6/7
ДЕТАЙЛ "Е"	

