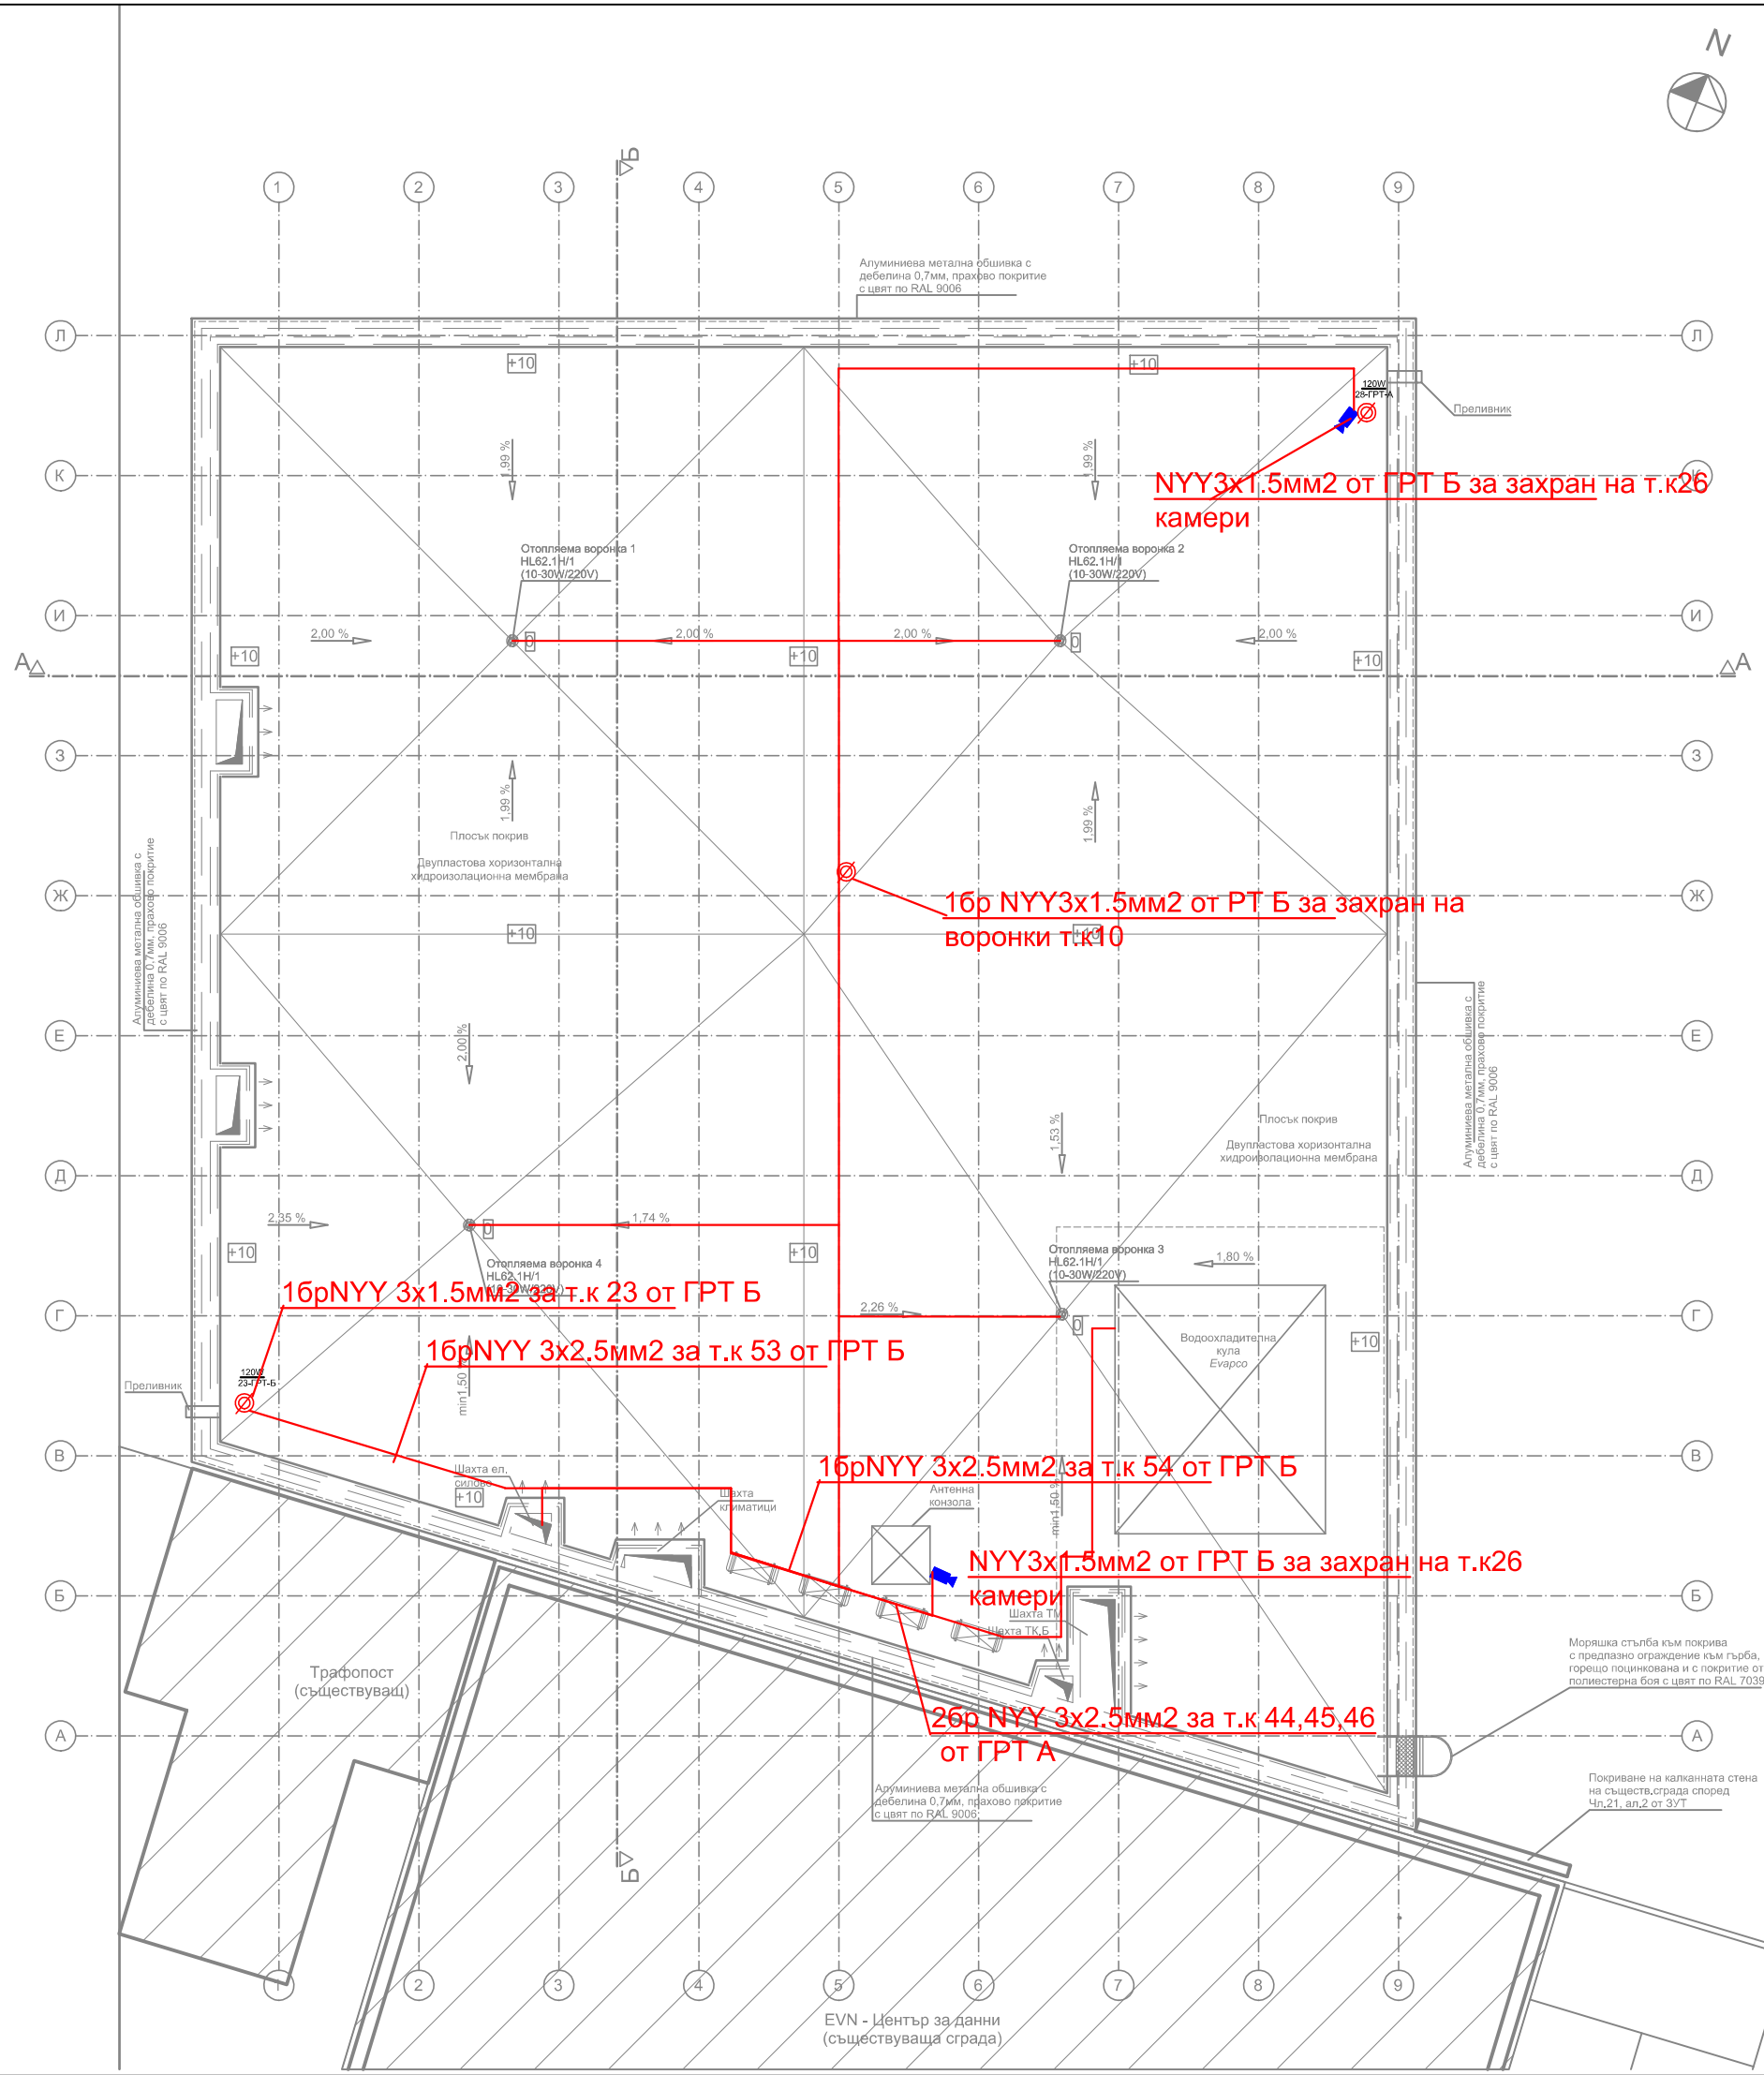

Забележки:

1. Инверторите са модел Solar Max 10MT2 .

ЗАСТРОЕНА ПЛОЩ	477,22 м^2
РЗП	954,44 м^2

ЛЕГЕНДА

Извод консуматор

ПЛАН ПОКРИВ
М 1:50

Съгласно чл.139 ал.3 от ЗУТ

съгласен със с проекта възложител	подпис
"ЕВН България Електроразпределение" ЕАД	

ДЗЗД "Обединение Арконт-Анди"

Промяна по време на строителството съгласно чл.154 от ЗУТ за обект:
"Административна сграда за Диспечерски център в УПИ XVI-504,937, производствени и складови дейност от кв.9 - нов, по плана на СИЗ - III част, гр.Пловдив"

Чертеж:	Силова инсталации, покрив
Проектант:	инж. Николай Хасковлиев

фаза: т и п

част: Електро ТОМ 1

Съгласували:		
	АРХ.	арх. Стоян Тодоров
	Геод.и ВГ	инж. Петър Златанов
	Конструк.	инж. Станимир Стоянов
	В и К	инж. Емил Спиев
	ОВИК	инж. Георги Георгиев
	Пож.безоп	инж. Марин Нейков
	ПБЗ	инж. Яна Галчанова
Управител:		арх. Стоян Тодоров

мащаб: 1:50

дата: 08.2018

лист/общ.л. 16 / 26