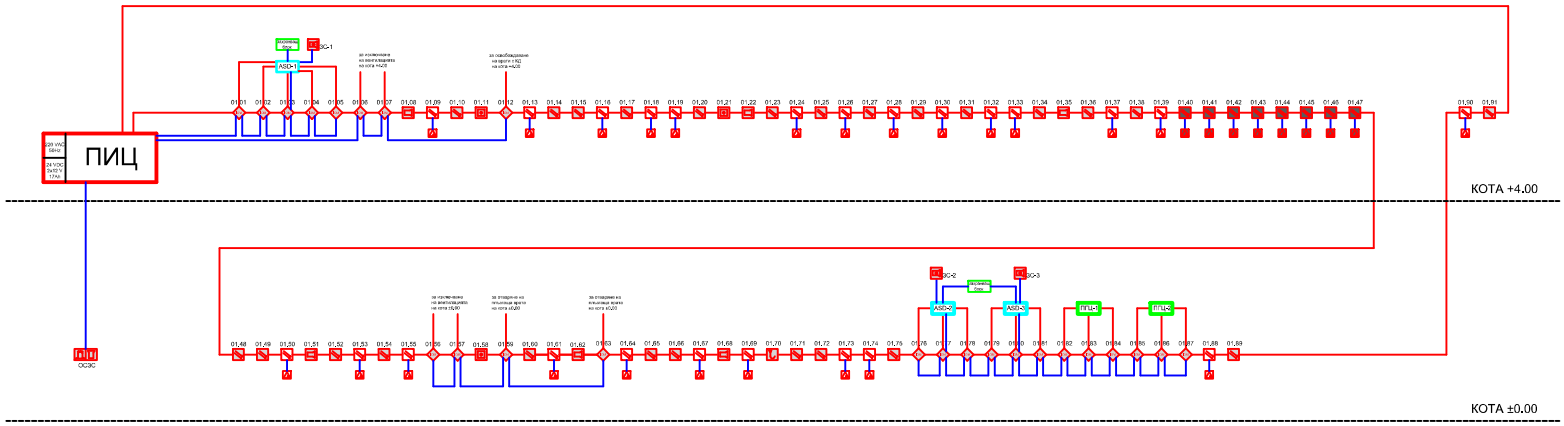

ПОЖАРОГАСИТЕЛНА
ЦЕНТРАЛА - 1

БЛОК - СХЕМА SmartLine020-4

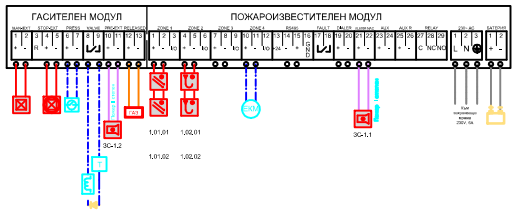

ПОЖАРОГАСИТЕЛНА
ЦЕНТРАЛА - 2

БЛОК - СХЕМА SmartLine020-4

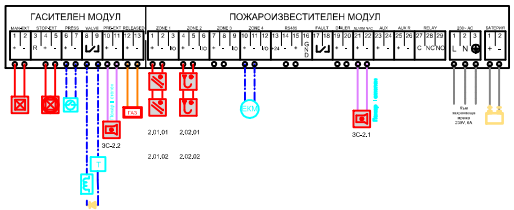

- клеми за изключване при тест на ПГИ
- прекъсвач за високо напрежение
- електроконтактен манометър
- електромагнитен клапан

ЗАСТРОЕНА ПЛОЩ	477,22 м²
РЗП	954,44 м²

ЛЕГЕНДА

- ELAN 2x1.00 TW+SH
- ELAN 2x1.00 TW+SH
- Кабелно трасе
- Димооптичен датчик, адресируем
- Димооптичен датчик, адресируем монтиран над окачен таван
- Димооптичен датчик, адресируем монтиран в двоен под
- Димооптичен датчик, конвенционален
- Термичен датчик, адресируем
- Термичен датчик, адресируем монтиран над окачен таван
- Термичен датчик, конвенционален
- Ръчен датчик, адресируем с вграден изолатор
- Бутон, СТОП за ПГЦ
- Бутон, РЪЧЕН ПУСК за ПГЦ
- Изнесен индикатор на датчик, монтиран над окачен таван
- Изнесен индикатор на датчик, монтиран в двоен под
- Звуков сигнализатор, адресируем с вграден изолатор
- Звуков сигнализатор, конвенционален
- Входно-изходен адресируем модул с вграден изолатор
- Светлинен и звуков сигнализатор

БЛОКОВИ СХЕМИ

Съгласно чл.139 ал.3 от ЗУТ

съгласен съм с проекта възложител	подпис
"ЕВН България Електроразпределение" ЕАД	

ДЗЗД "Обединение Арконт-Анди"

Промяна по време на строителството съгласно чл.154 от ЗУТ за обект:
"Административна сграда за Диспечерски център в УПИ XVI-504.937, производствени и складови дейност от кв.9 - нов, по плана на СИЗ - III част, гр.Пловдив"

Чертеж:	БЛОКОВИ СХЕМИ
Проектант:	инж. Николай Хаджиева

фаза: Т И П

част: Електро
ТОМ 2
Мащаб:

Съгласували:	АРХ	арх. Стоян Тодоров
	восн.ВК	инж. Гиньо Златанов
	Констр.	инж. Станимир Стоянов
	О и К	инж. Емил Очев
	ОВИК	инж. Георги Гаврилов
	Пож.безоп.	инж. Марин Найков
	ПБ	инж. Яна Галчанова
Управител:		арх. Стоян Тодоров

дата: 06.2018
екземпляр: 4