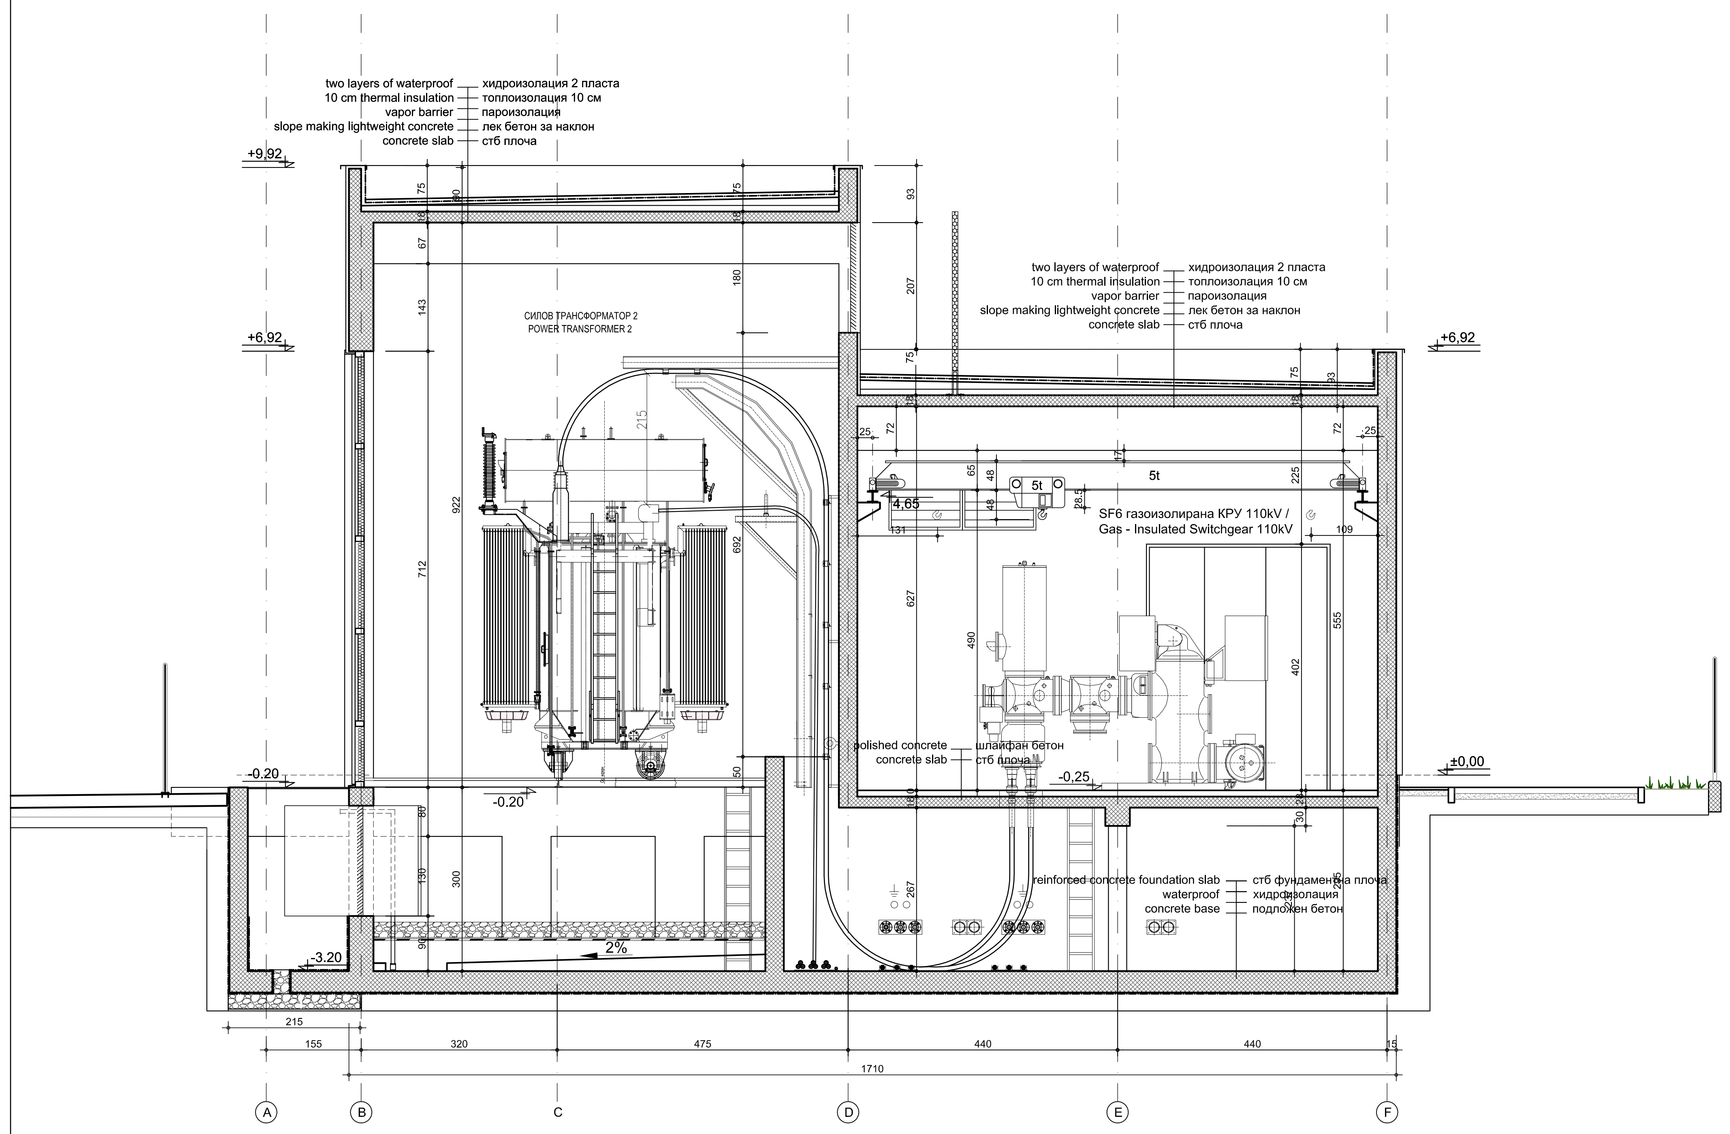

РАЗРЕЗ A-A, SECTION A-A

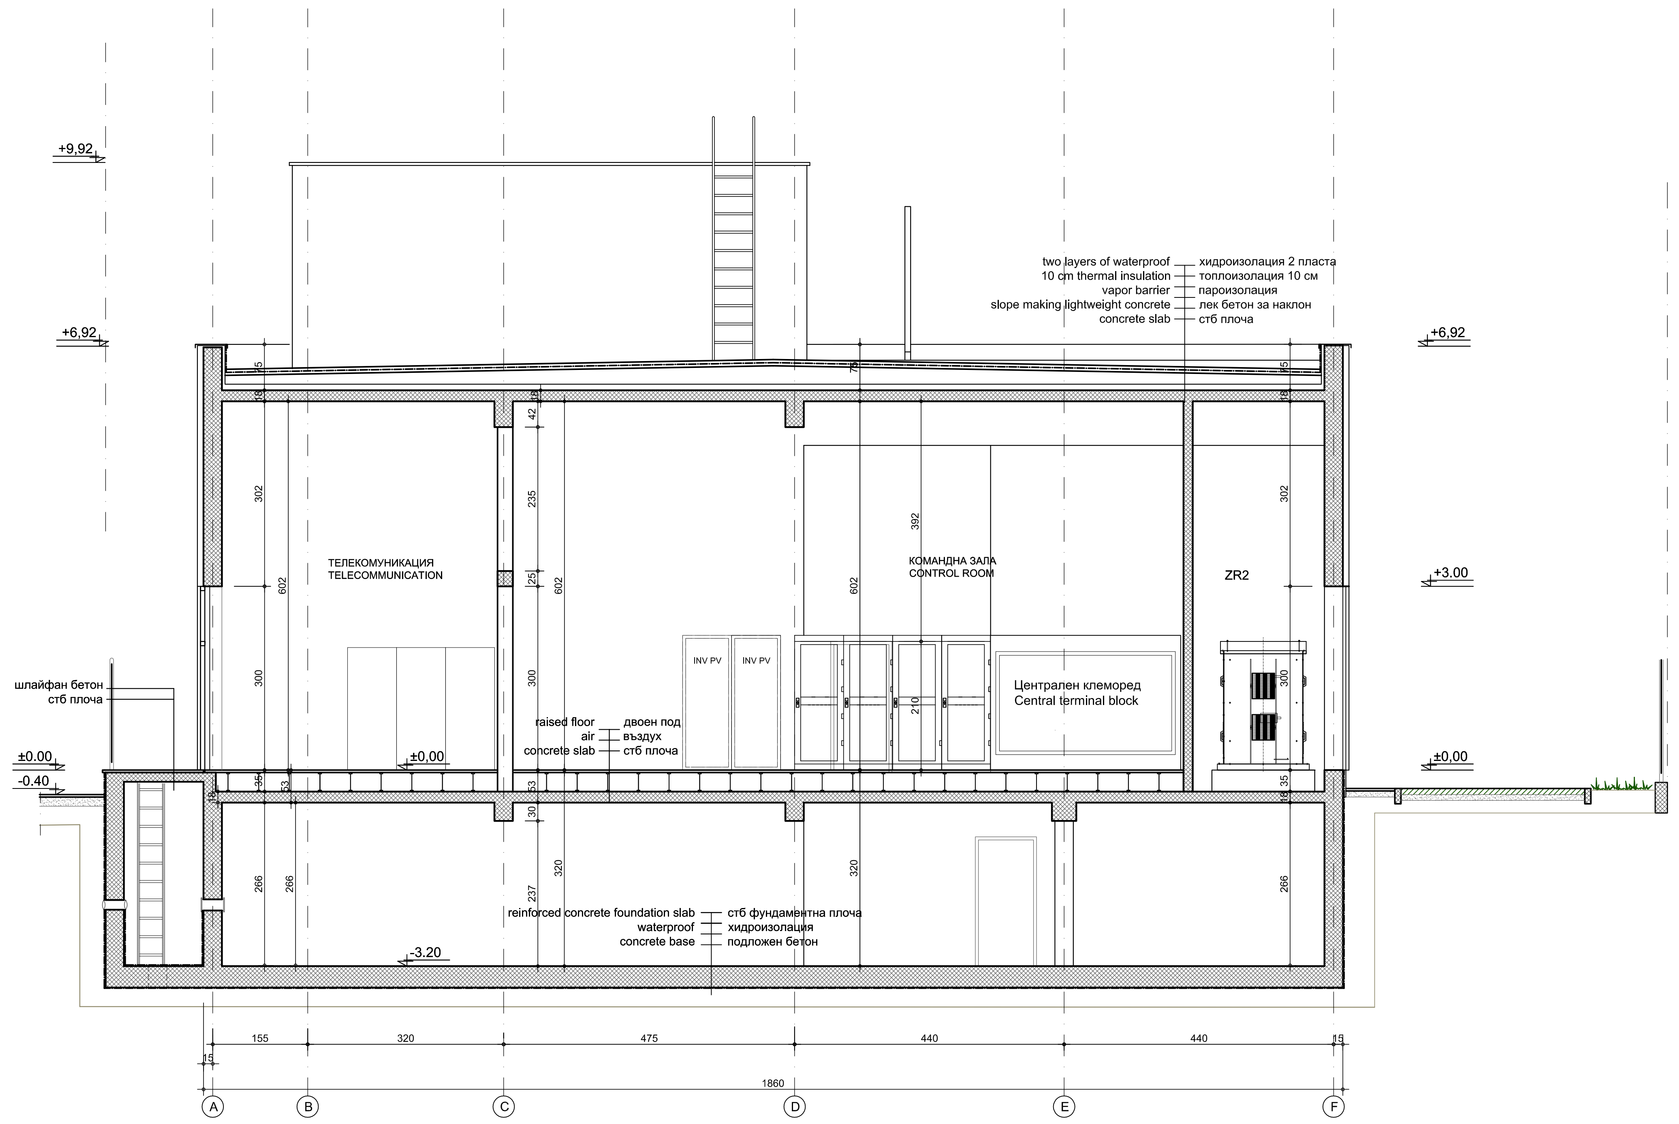

РАЗРЕЗ B-B, SECTION B-B

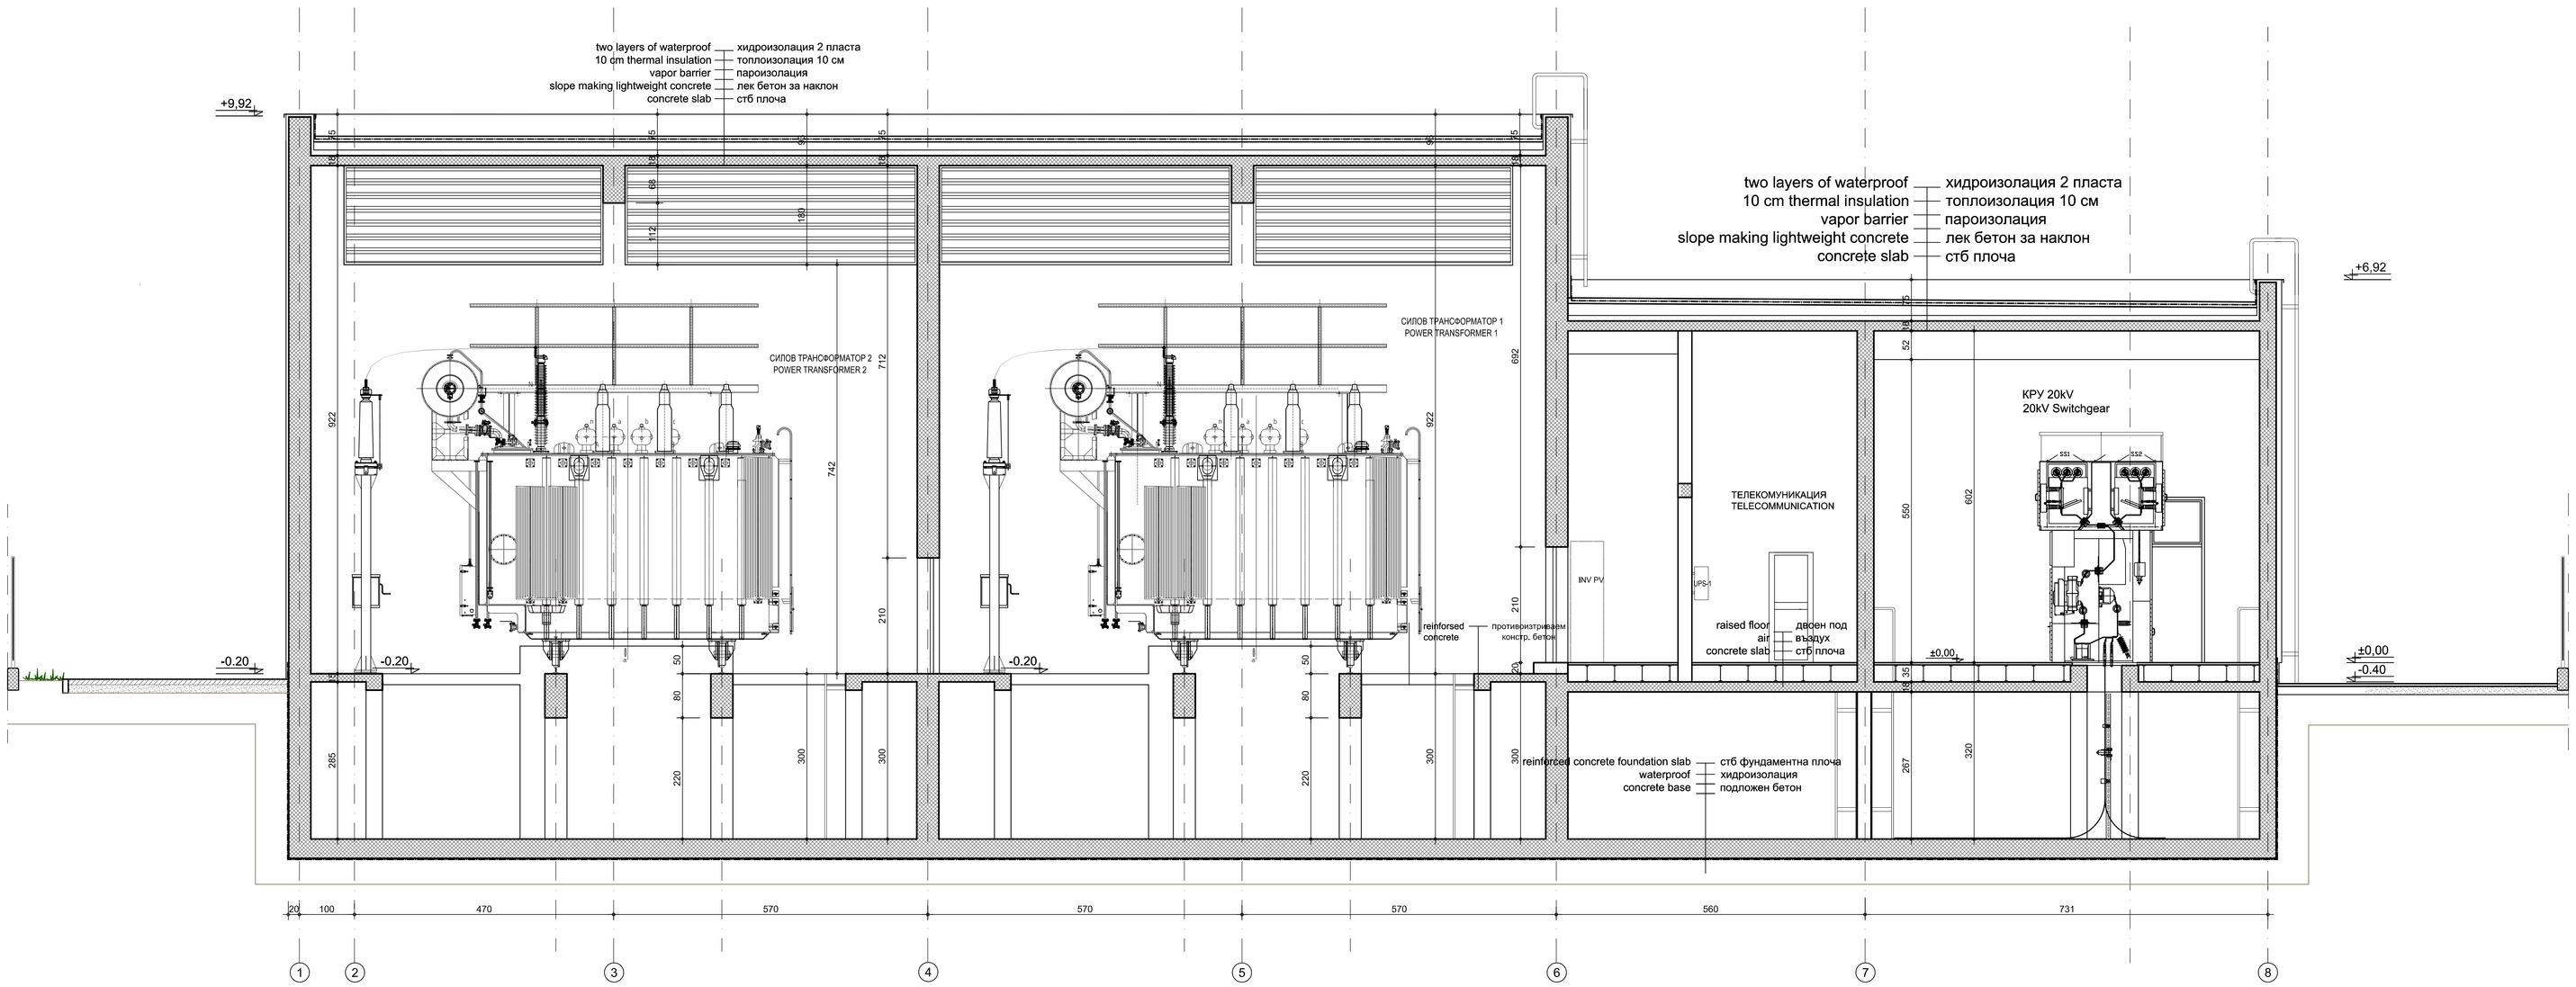

РАЗРЕЗ C-C, SECTION C-C

EVN bulgaria — ЕВН България Електроразпределение ЕАД

electric city

Гр. София, бул. Оргоженица № 185, ет. 2, Тел: 02/8044 810, Факс: 02/8044 888, www.electricity.bg

ОБЕКТ: **Подстанция "Тракия" 110/ 20kV и УПИ III - 529,86 в кв. 12 по плана на кв. „Гладно поле", гр. Пловдив**

OBJECT: **Substation "Trakiya" 110/ 20kV in RRE III - 529,86 in district 12 plan of district „Gladno pole", Plovdiv**

Чертеж: РАЗРЕЗИ			Раздел: Section:	A7
Drawing: SECTIONS			Том: Tome:	02
			Чертеж: Drawing:	A_A7_02_005
Длъжност: Position:	Име: Name:	Подпис: Signature:	Част: Part:	Архитектура Architecture
Проектант: Design:	арх.В.Дойчинов arch. V.Doychinov		Фаза: Phase:	ИП PD
Ст. проектант: Senior design:	арх.В.Каракачанова arch. V.Karakachanova		Мащаб: Scale:	1:50
Управител: Manager:	инж. Г. Мико eng. G. Mikov		Дата: Date:	12.2012