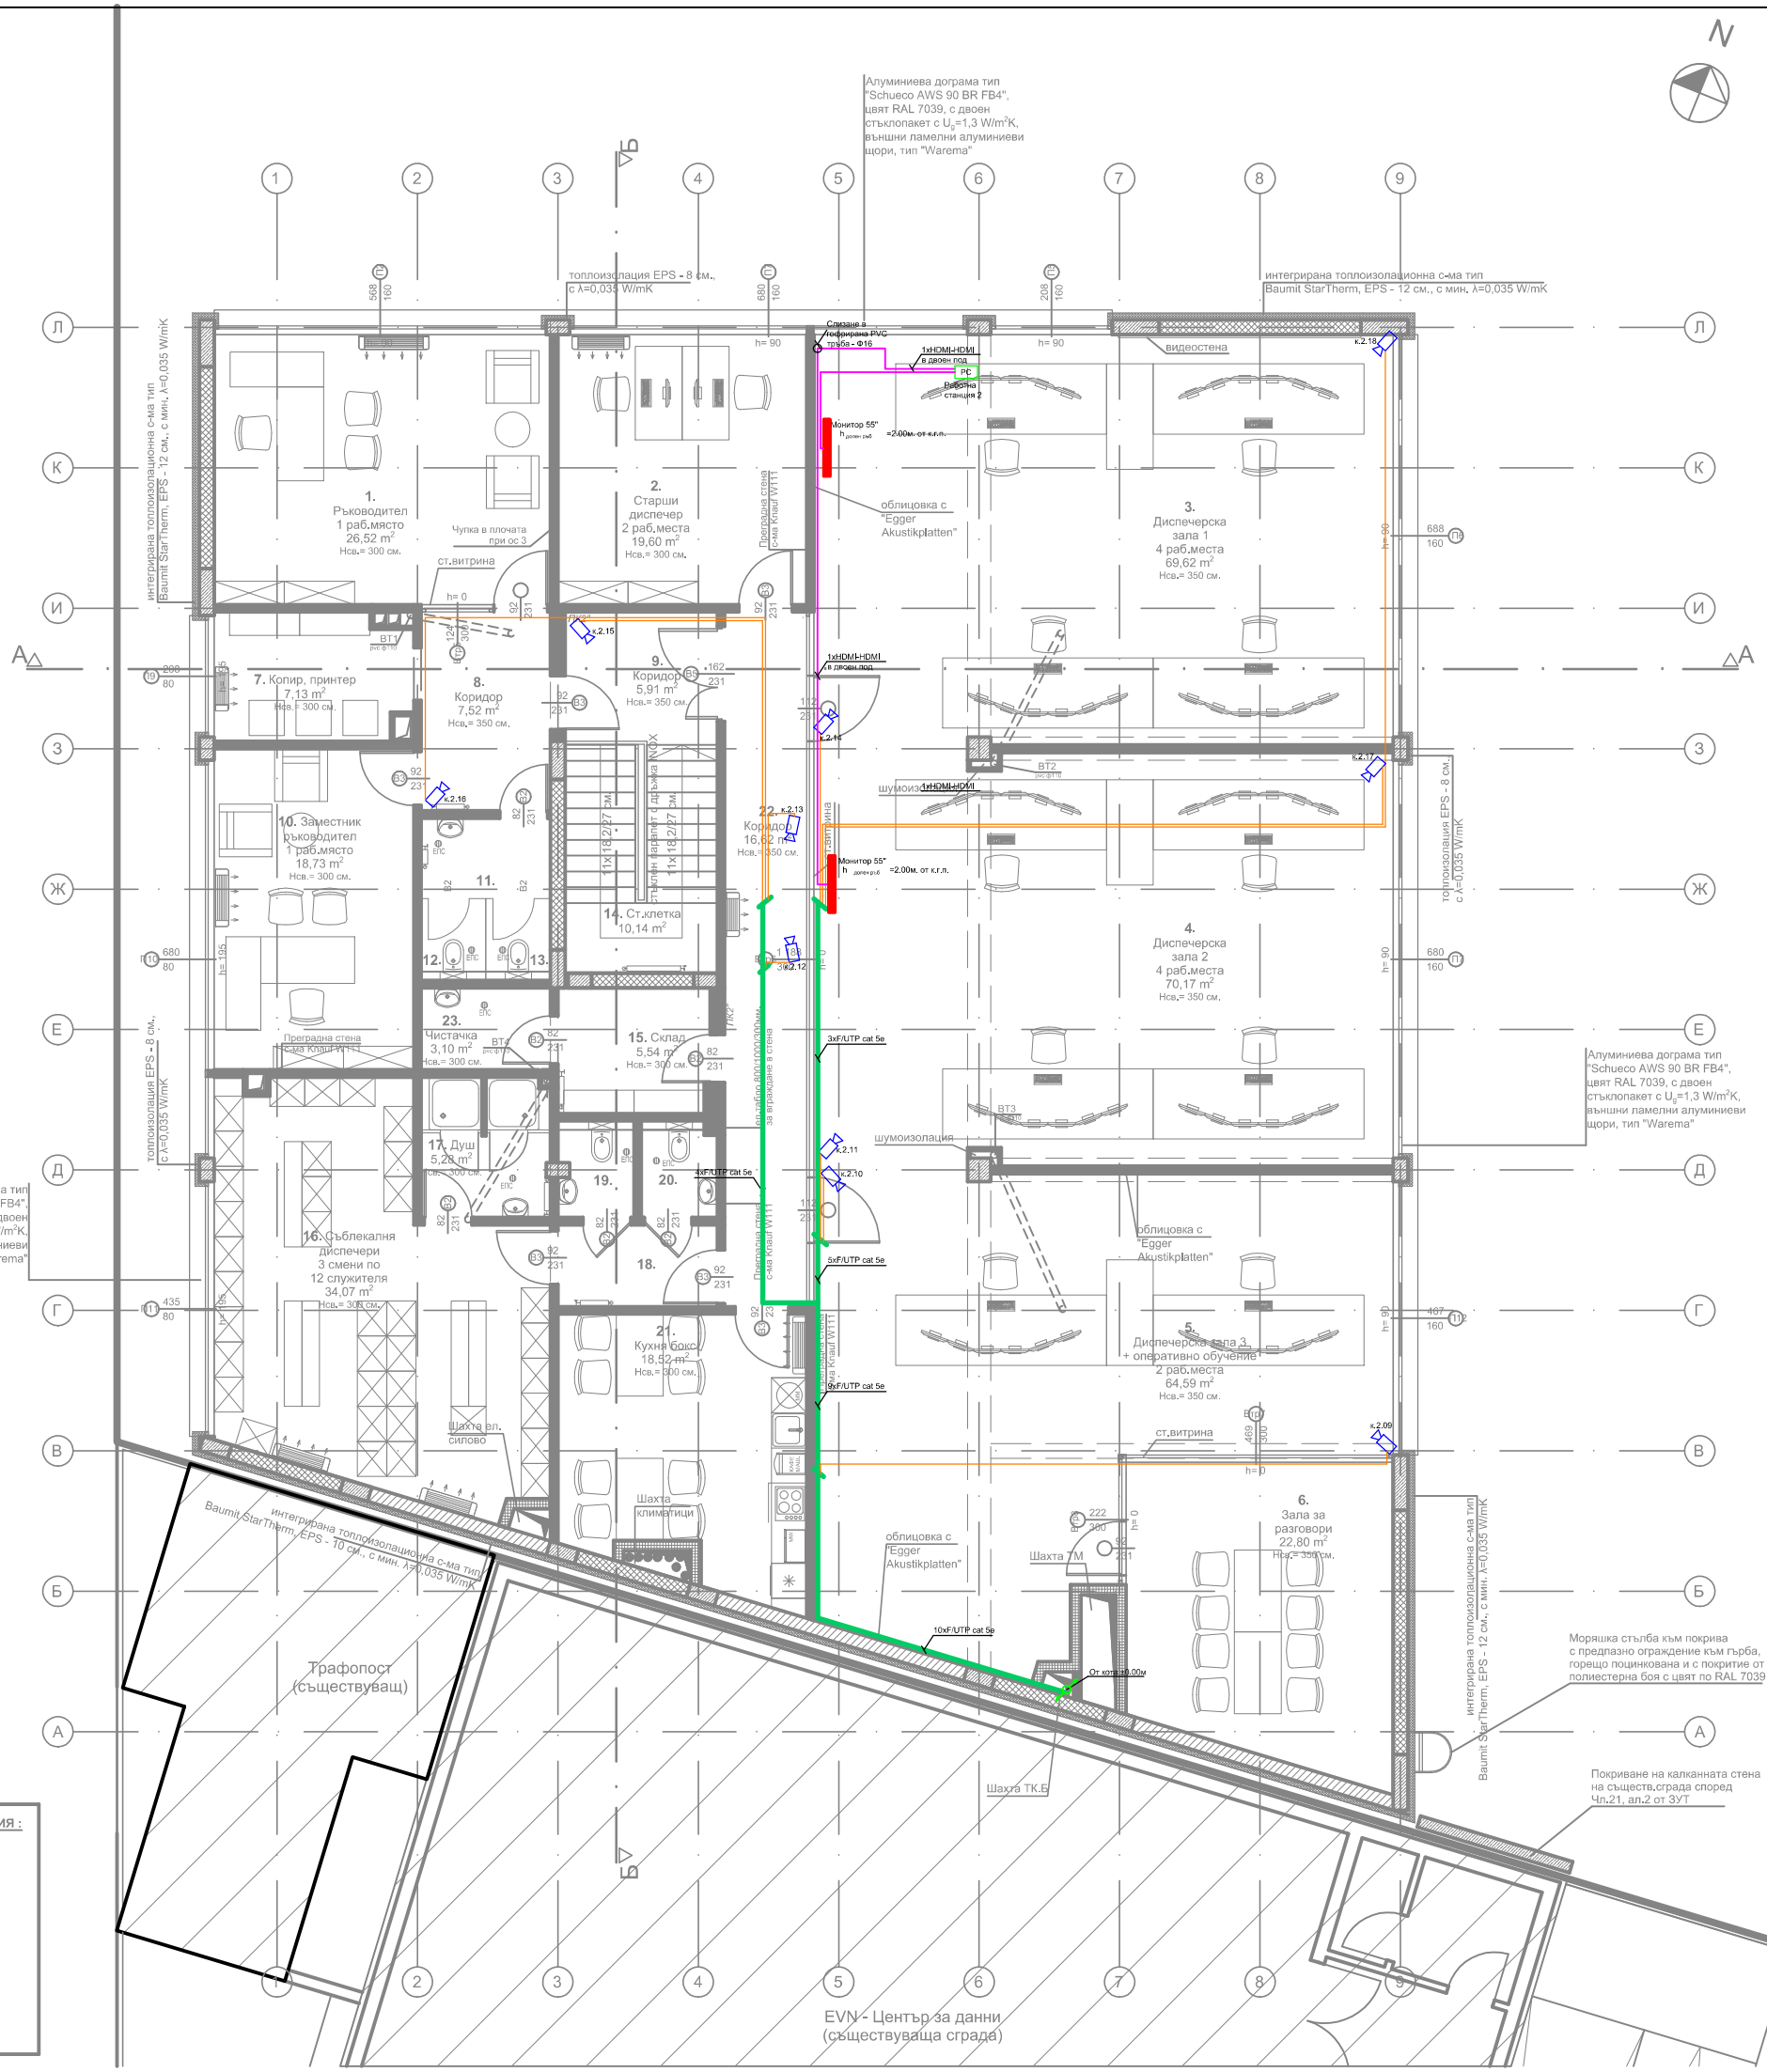

ЛЕГЕНДА ПОМЕЩЕНИЯ :

11. Преддв. 3,10 m², Нсв.= 300 см.

12. WC жени 1,30 m², Нсв.= 300 см.

13. WC мъже 1,30 m², Нсв.= 300 см.

18. Преддверие 3,81 m², Нсв.= 300 см.

19. WC 2,15 m², Нсв.= 300 см.

20. WC 2,09 m², Нсв.= 300 см.

ЗАСТРОЕНА ПЛОЩ	477,22 м²
РЗП	954,44 м²

ЛЕГЕНДА

- F/UTP cat 5e
- VGA-VGA
- HDMI-HDMI
- S/FTP cat 7
- Кабелно трасе
- Видеокамера к-т за вътрешен монтаж
- Видеокамера к-т за външен монтаж
- switch Комутатор
- PC Компютър

СИСТЕМА ЗА ВИДЕОНАБЛЮДЕНИЕ КОТА +4,00 М 1:50

Съгласно чл.139 ал.3 от ЗУТ

съгласен съм с проекта възложител	подпис
"ЕВН България Електроразпределение" ЕАД	

ДЗЗД "Обединение Арконт-Анди" анди

Промяна по време на строителството съгласно чл.154 от ЗУТ за обект:

"Административна сграда за Диспечерски център в УПИ XVI-504,937, производствени и складови дейност от кв.9 - нов, по плана на СИЗ - III част, гр.Пловдив"

Чертеж:	Система за видеонаблюдение - КОТА +4.00
Проектант:	инж. Николай Хаджиилиев

фаза: ТИП

част: Електро ТОМ 2

Съгласували:			
	АРХ	арх. Стоян Тодоров	мащаб: 1:50
	Геод.и ВГ	инж. Петър Златанов	
	Конструк.	инж. Станимир Стоянов	
	В и К	инж. Емил Спиев	дата: 08.2018
	ОВИК	инж. Георги Георгиев	
	Пож.безоп.	инж. Марин Нейков	лист/общ.л. 3 / 19
	ГВЗ	инж. Яна Галчанова	
Управител:		арх. Стоян Тодоров	