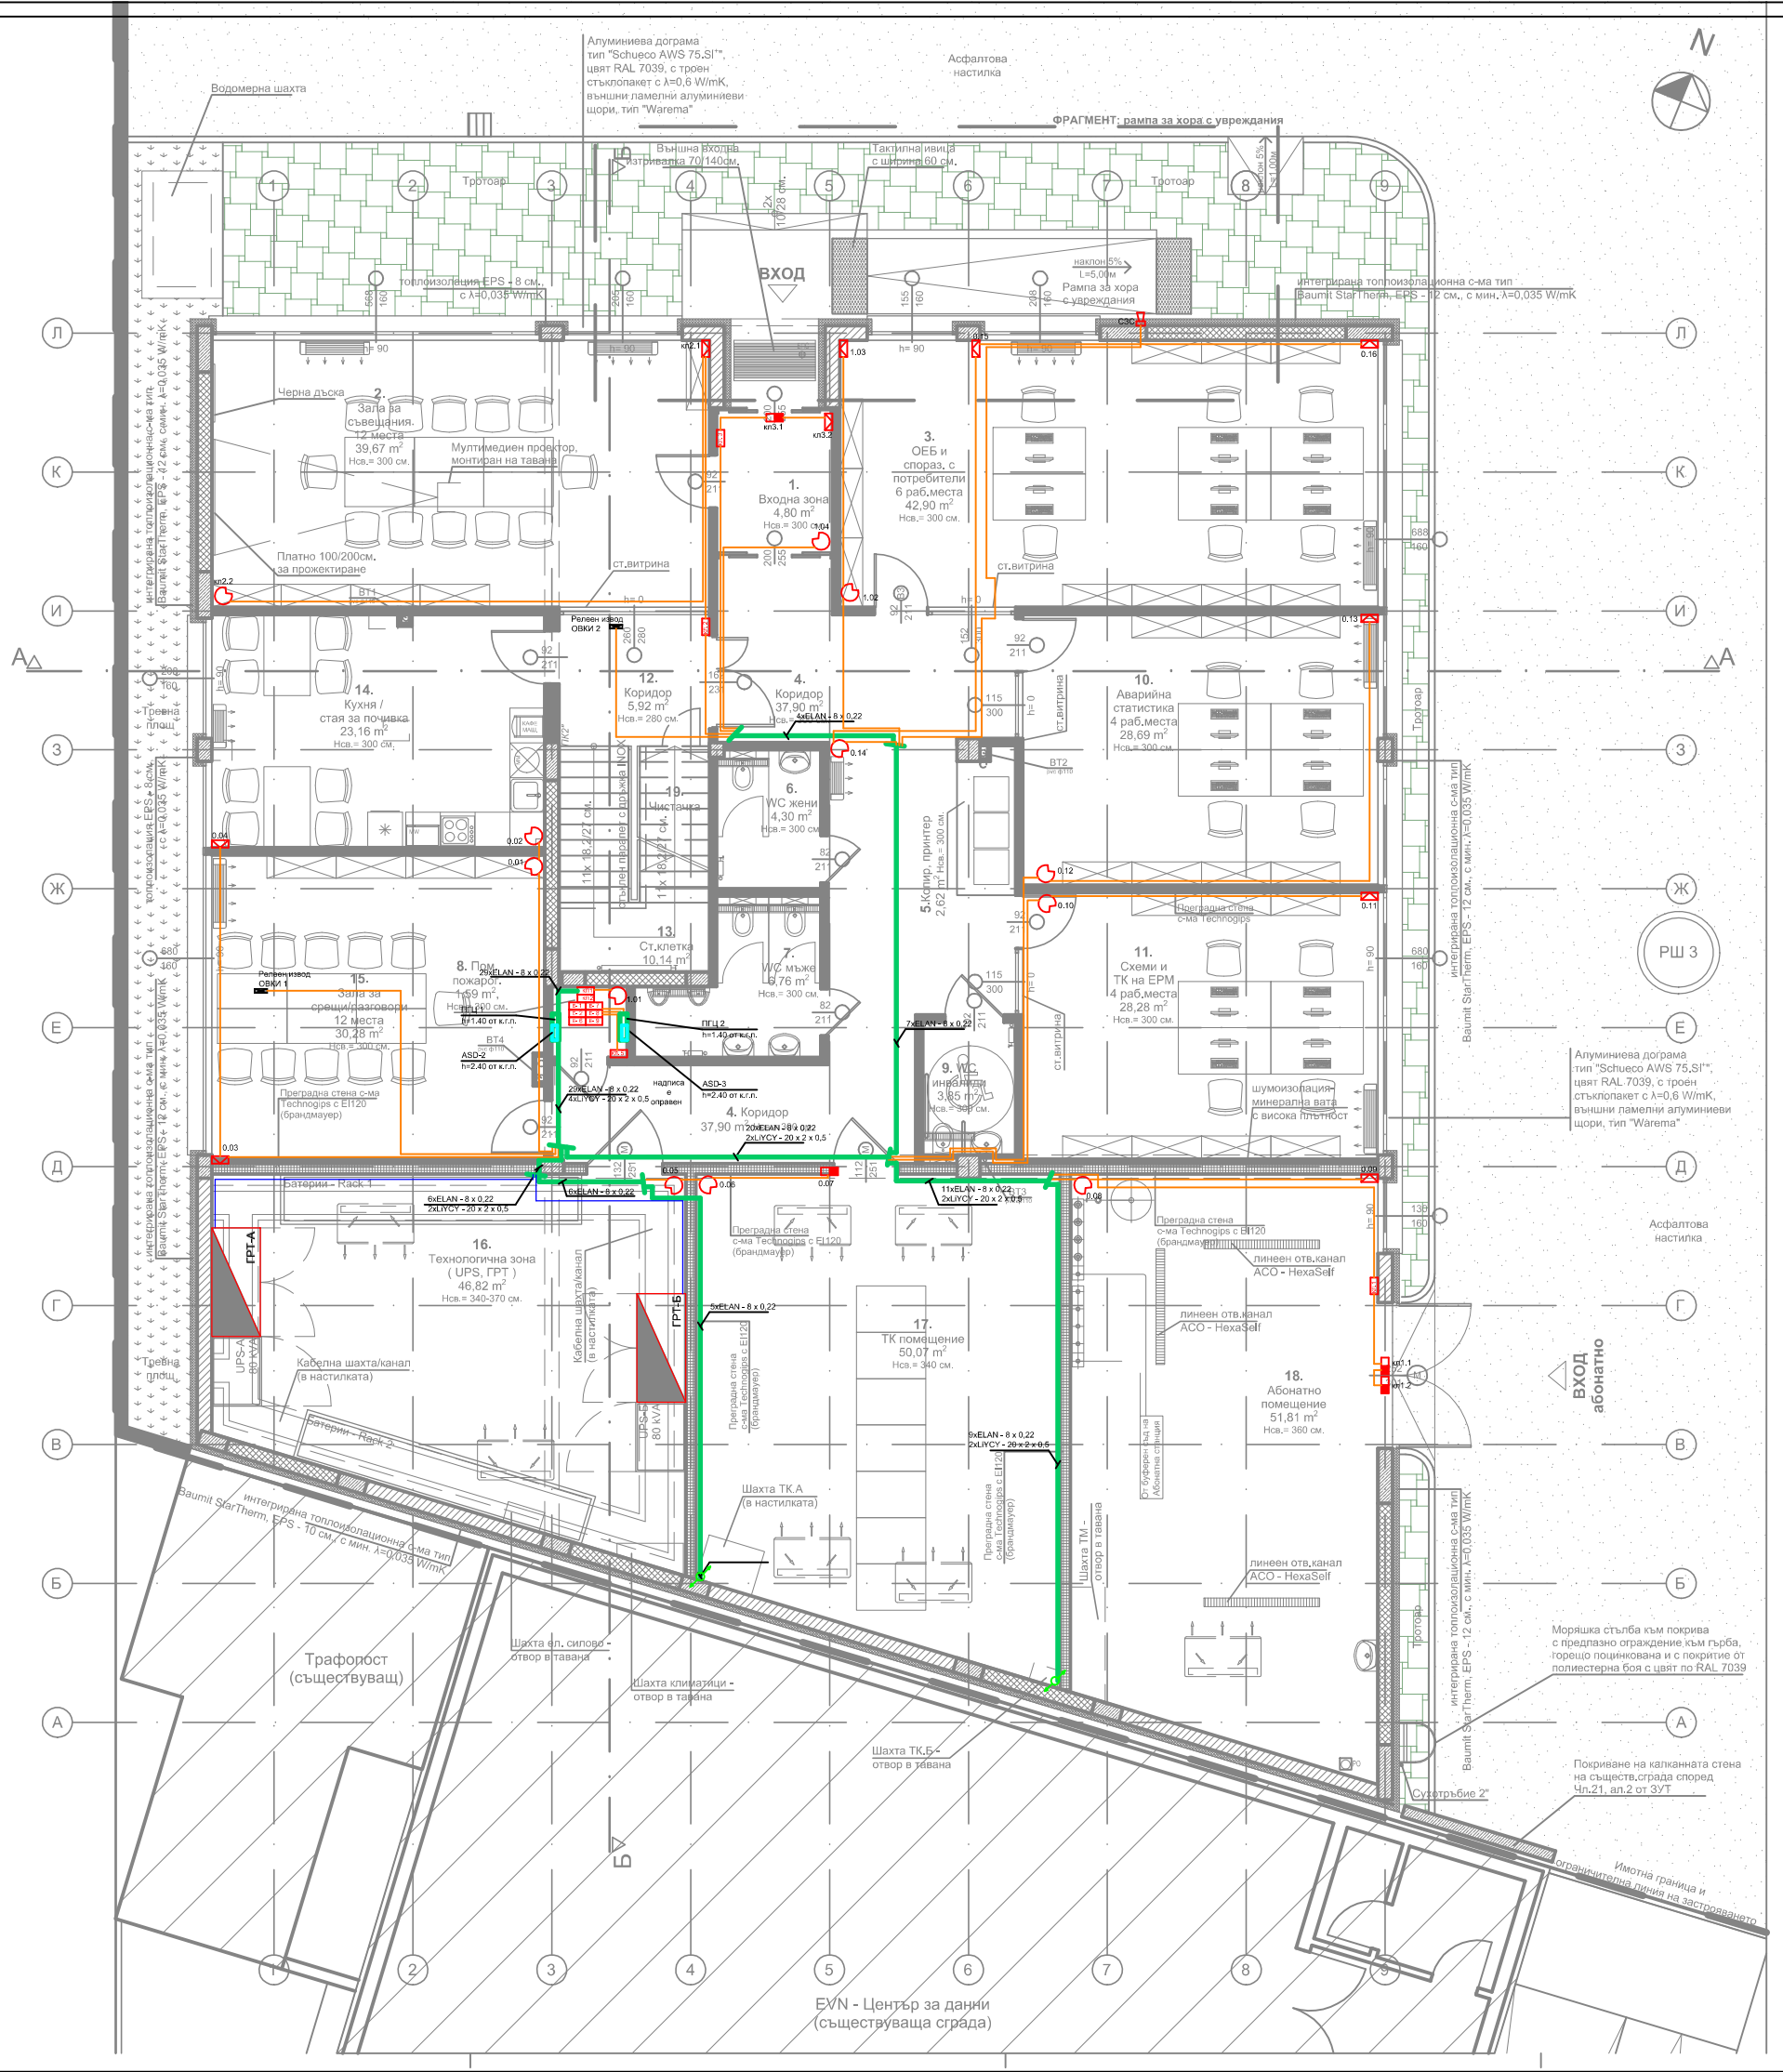
ФРАГМЕНТ: рампа за хора с увреждания
Алуминиева дограма тип "Schueco AWS 75.SI+", цвят RAL 7039, с троен стъклопакет с λ=0,6 W/mK, външни ламелни алуминиеви щори, тип "Warema"
Водомерна шахта
Асфалтова настилка
Външна входна площадка 70/140см.
Тактилна ивица с ширина 60 см.
Тротоар
ВХОД
Топлоизолация EPS - 8 см., с λ=0,035 W/mK
наклон 5% l=5,00м
Рампа за хора с увреждания
Интегрирана топлоизолационна с-ма тип Baumit StarTherm, EPS - 12 см., с мин. λ=0,035 W/mK
2. Зала за съвещания. 12 места 39,67 m² Нсв.= 300 см.
Черна дъска
Мултимедиен проектор, монтиран на тавана
Платно 100/200см, за прожектиране
1. Входна зона 4,80 m² Нсв.= 300 см.
3. ОЕБ и спораз. с потребители 6 раб.места 42,90 m² Нсв.= 300 см.
ст.витрина
Преграда стена с-ма Technogips с ЕИ120 (брандмауер)
14. Кухня / стая за почивка 23,16 m² Нсв.= 300 см.
Трева на плоск
12. Коридор 5,92 m² Нсв.= 280 см.
4. Коридор 37,90 m² Нсв.= 300 см.
10. Аварийна статистика 4 раб.места 28,69 m² Нсв.= 300 см.
19. Мистачка
6. WC жени 4,30 m² Нсв.= 300 см.
5. Копир. принтер 2,62 m² Нсв.= 300 см.
13. Ст.клетка 10,14 m²
7. WC мъже 9,76 m² Нсв.= 300 см.
11. Схеми и ТК на ЕРМ 4 раб.места 28,28 m² Нсв.= 300 см.
15. Зала за срещи/разговори 12 места 30,28 m² Нсв.= 300 см.
8. Пож. пожарог. 4,69 m² Нсв.= 300 см.
9. WC инвалиди 3,85 m² Нсв.= 300 см.
шумоизолация минерална вата с висока плътност
Алуминиева дограма тип "Schueco AWS 75.SI+", цвят RAL 7039, с троен стъклопакет с λ=0,6 W/mK, външни ламелни алуминиеви щори, тип "Warema"
Батерии - Каск 1
16. Технологична зона (UPS, ГРТ) 46,82 m² Нсв.= 340-370 см.
17. ТК помещение 50,07 m² Нсв.= 340 см.
18. Абонатно помещение 51,81 m² Нсв.= 360 см.
ГРТ-А
ГРТ-Б
UPS-A 80 kVA
UPS-Б 80 kVA
Кабелна шахта/канал (в настилката)
Батерии - Каск 2
Шахта ТК-А (в настилката)
Шахта ТК-Б (в настилката)
Шахта ТК - отвор в тавана
Шахта ел. силово - отвор в тавана
Шахта климатици - отвор в тавана
Трафопост (съществуващ)
EVN - Център за данни (съществуваща сграда)
Б
Б
Б