


ФАСАДА КАМЕННА ОБЛИЦОВКА

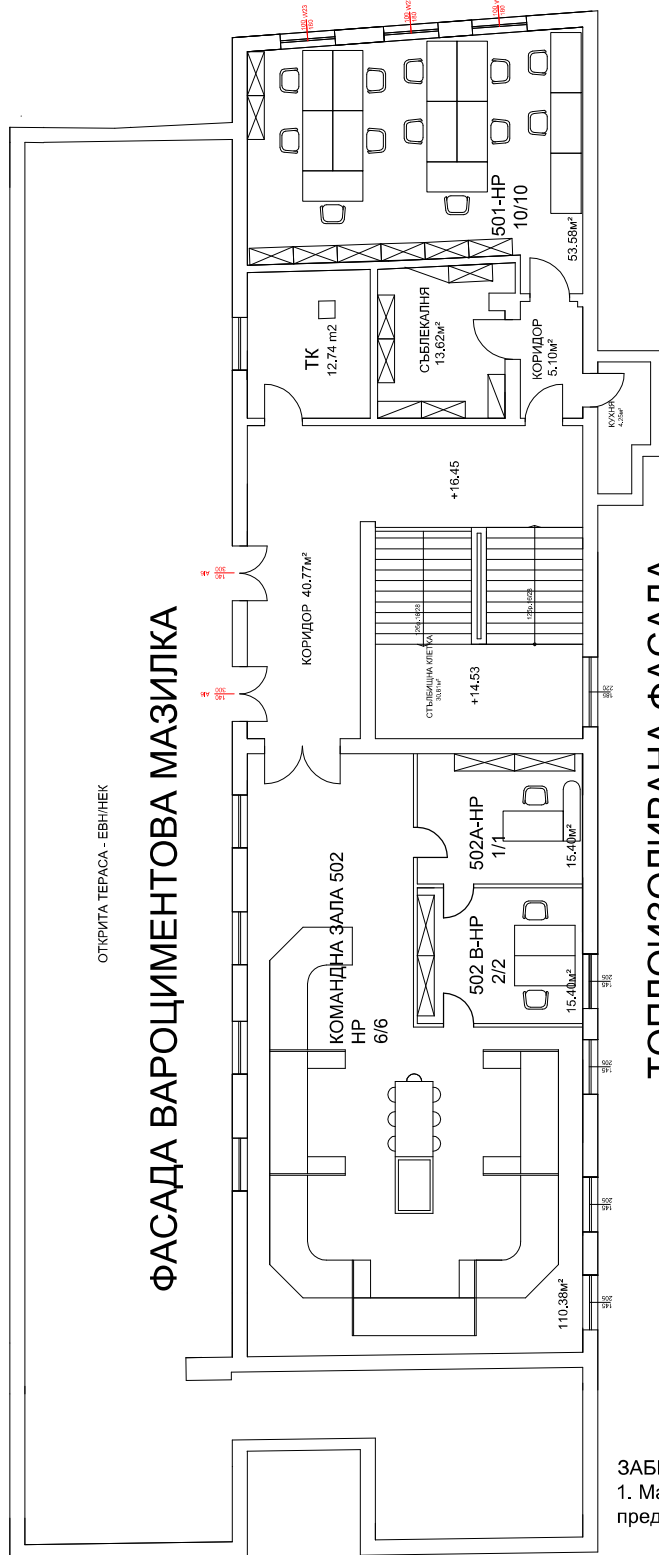

ОТКРИТА ТЕРАСА - ЕВНИЕК

ФАСАДА ВАРОЦИМЕНТОВА МАЗИЛКА

ТОПЛОИЗОЛИРАНА ФАСАДА

ЗАБЕЛЕЖКА:

1. Маркираните с червен цвят елементи са предвидените за подмяна



**ЕВН БЪЛГАРИЯ
ЕЛЕКТРОРАЗПРЕДЕЛЕНИЕ ЕАД**

ОБЕКТ: ПОДМЯНА НА ДОГРАМА В
АДМИНИСТРАТИВНА СГРАДА - ЦЕНТРАЛА 1

ЧЕРТЕЖ: Разпределение етаж пети
ПРИЛОЖЕНИЕ № 5.5

ИЗГОТВИЛ: ИНЖ. М.МАНОЛОВА

АПРИЛ 2016