


Графично представяне и допълнителни изисквания към описание на дейностите

към Технически спецификации за изпълнение на обществена поръчка №595-TP-19-TN-C-3 с предмет: Извършване на аварийно строителни услуги по топлопреносната мрежа на EVN България Топлофикация ЕАД

Съдържание:


1. Детайл 1
2. Детайл 2
3. Детайл 3
4. Детайл 4
5. Детайл 5
6. Детайл 6
7. Детайл 7
8. Детайл 8

Детайл 1

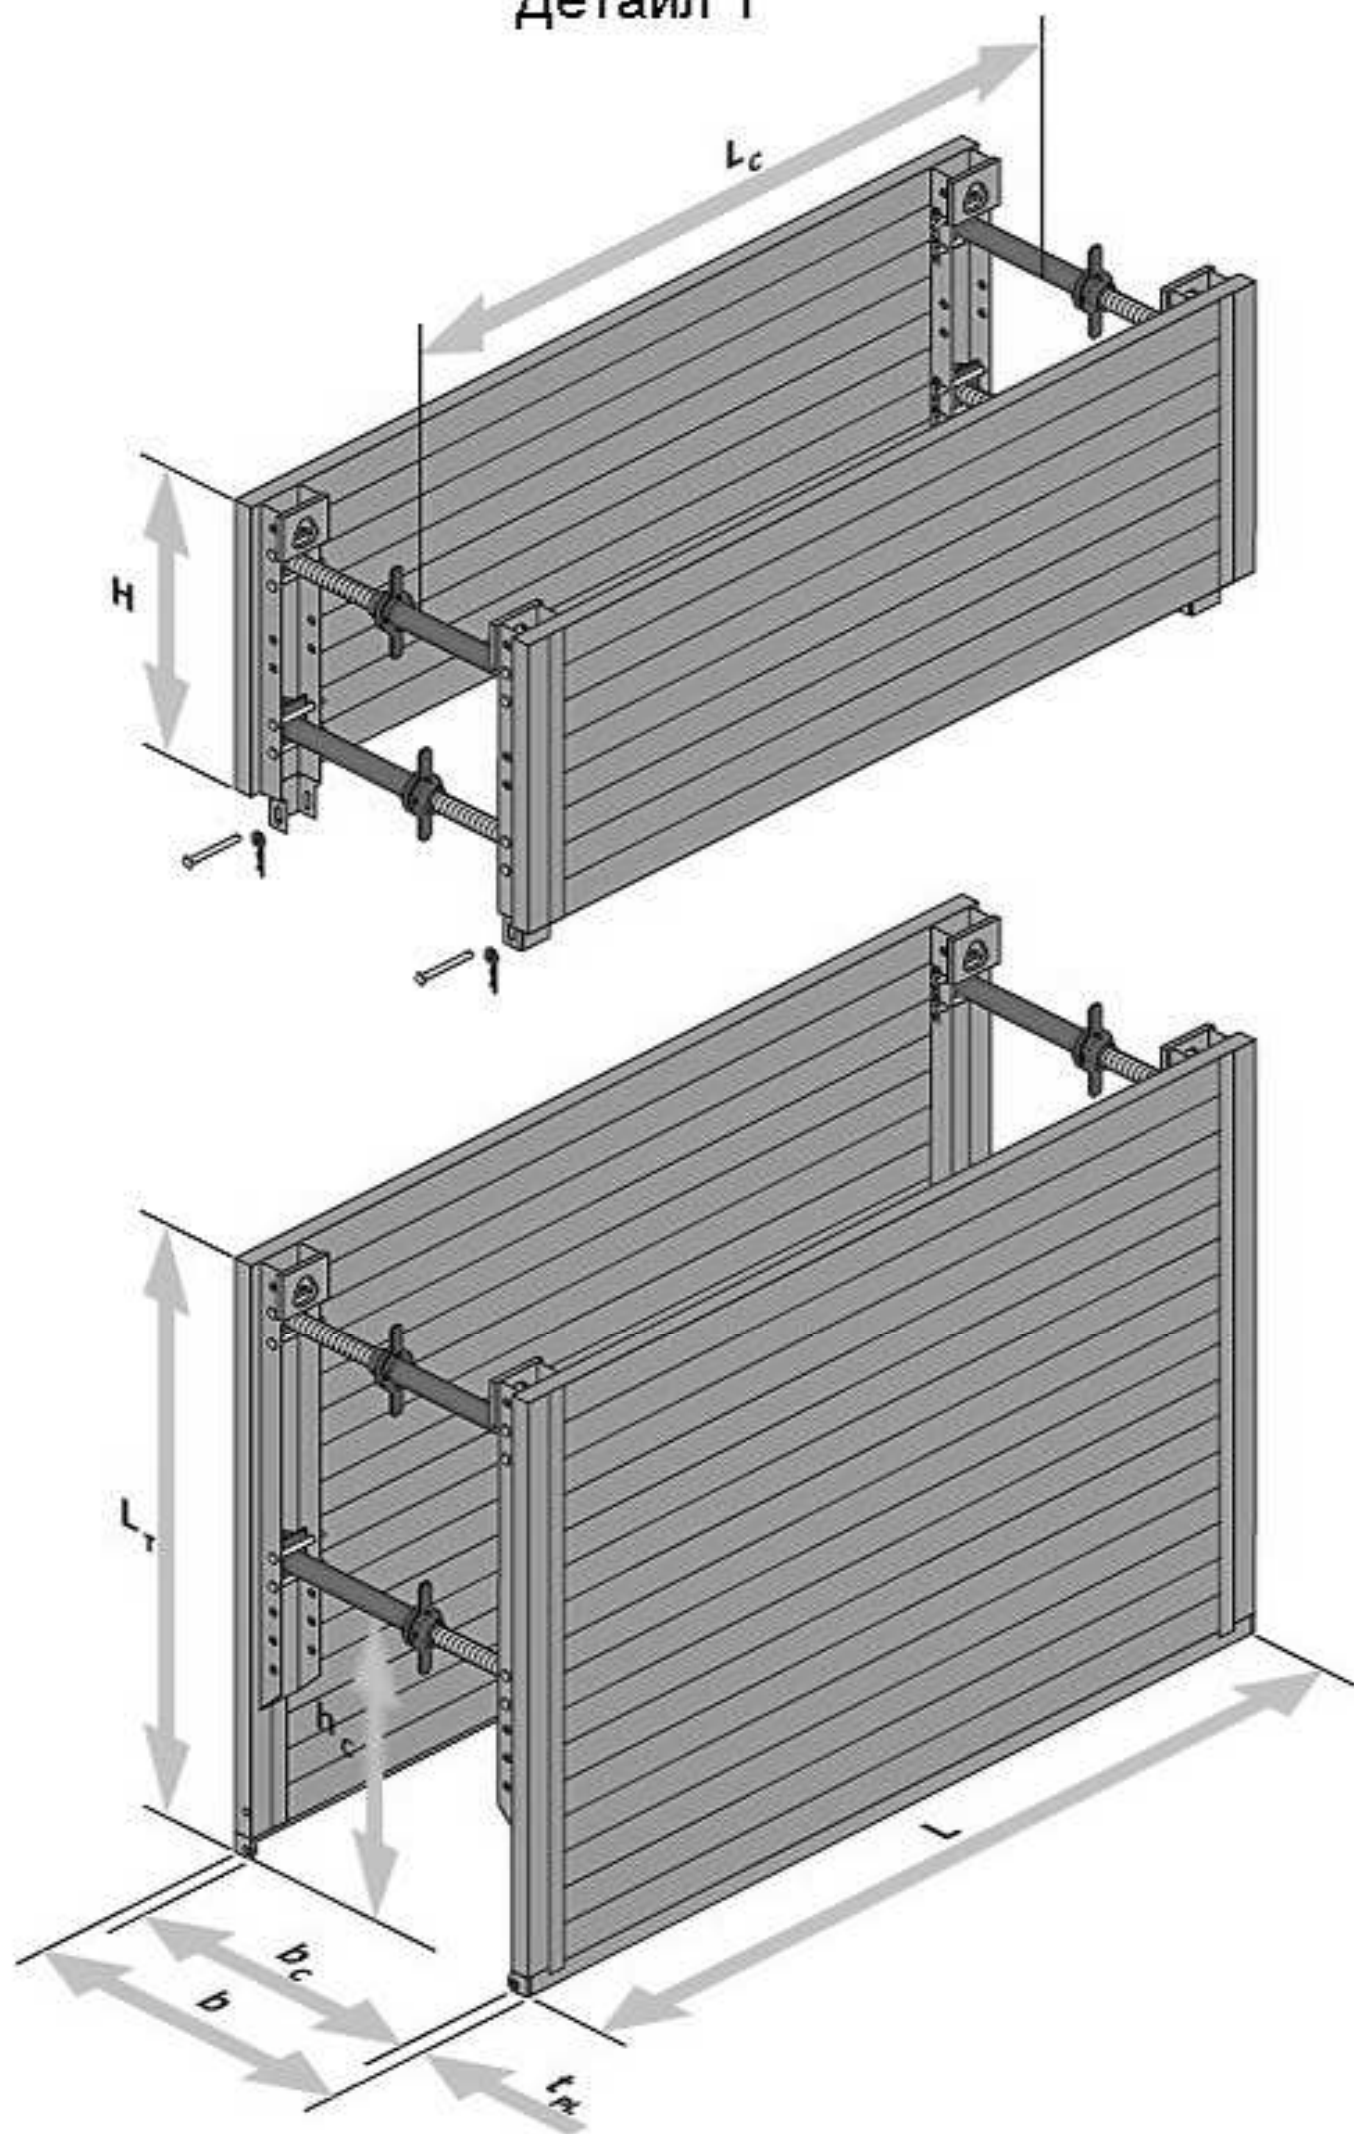


Детайл 2

асфальтбетон тип А - много тяжело движение

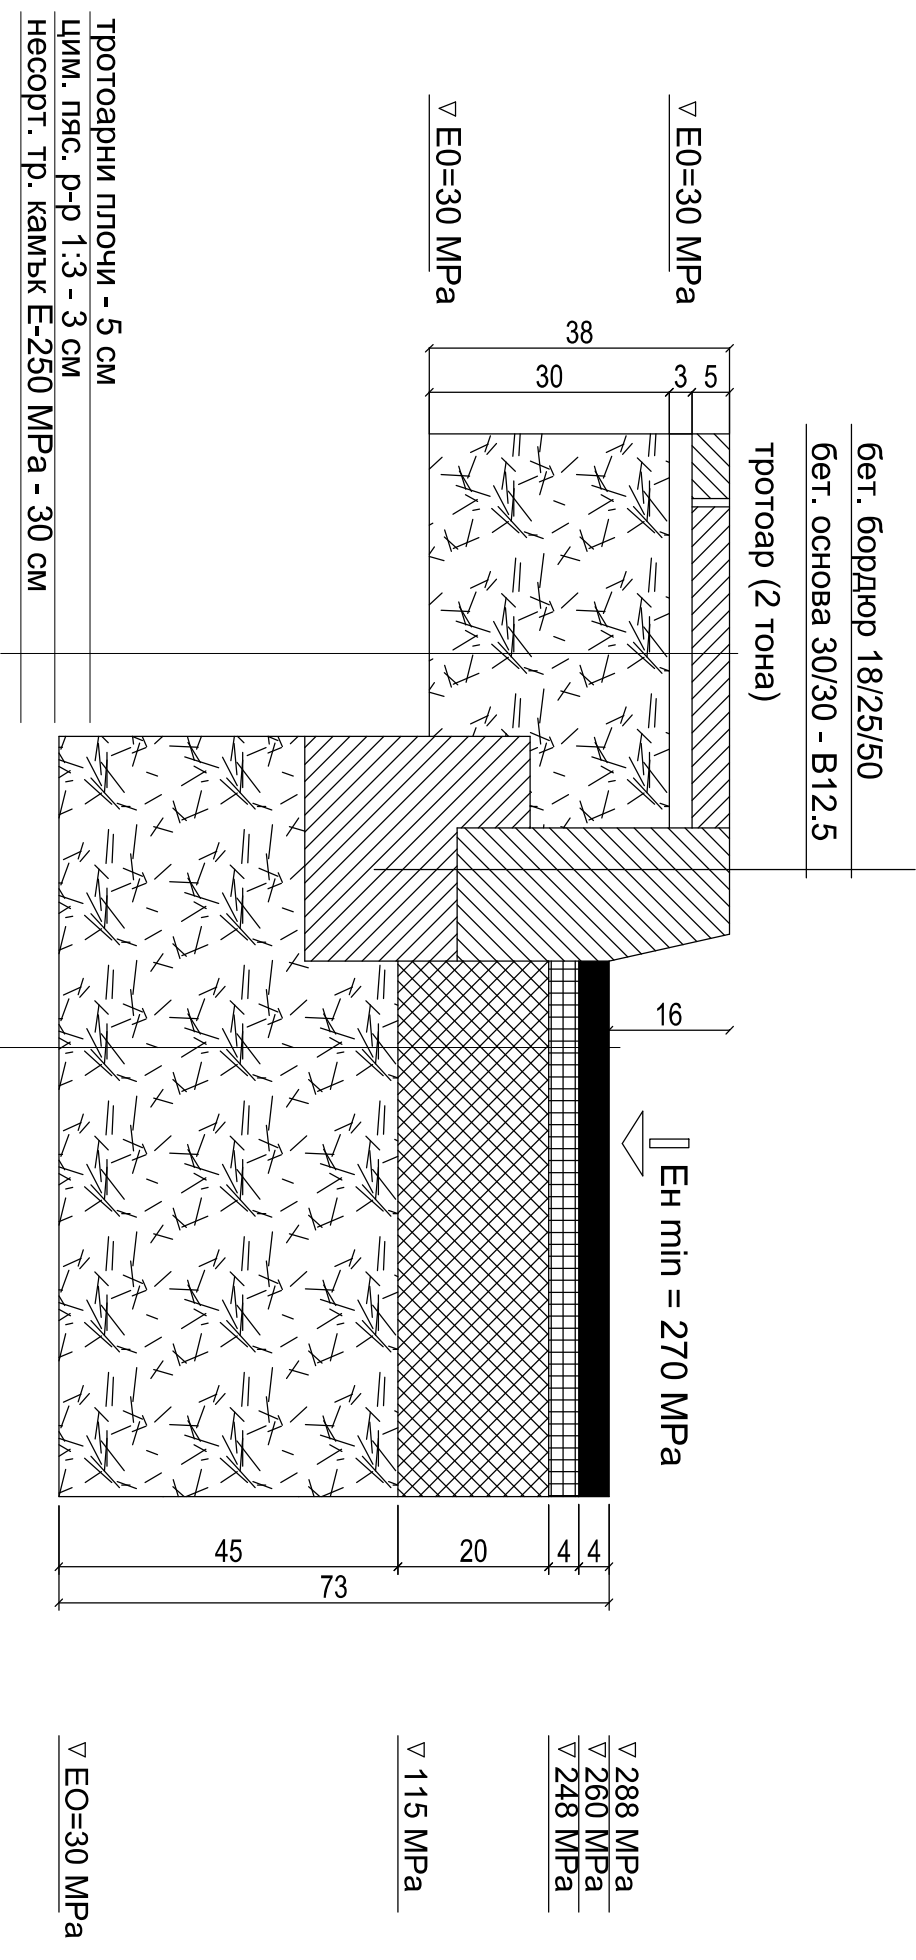


Детайл 4
асфалтбетон тип А - средно движение

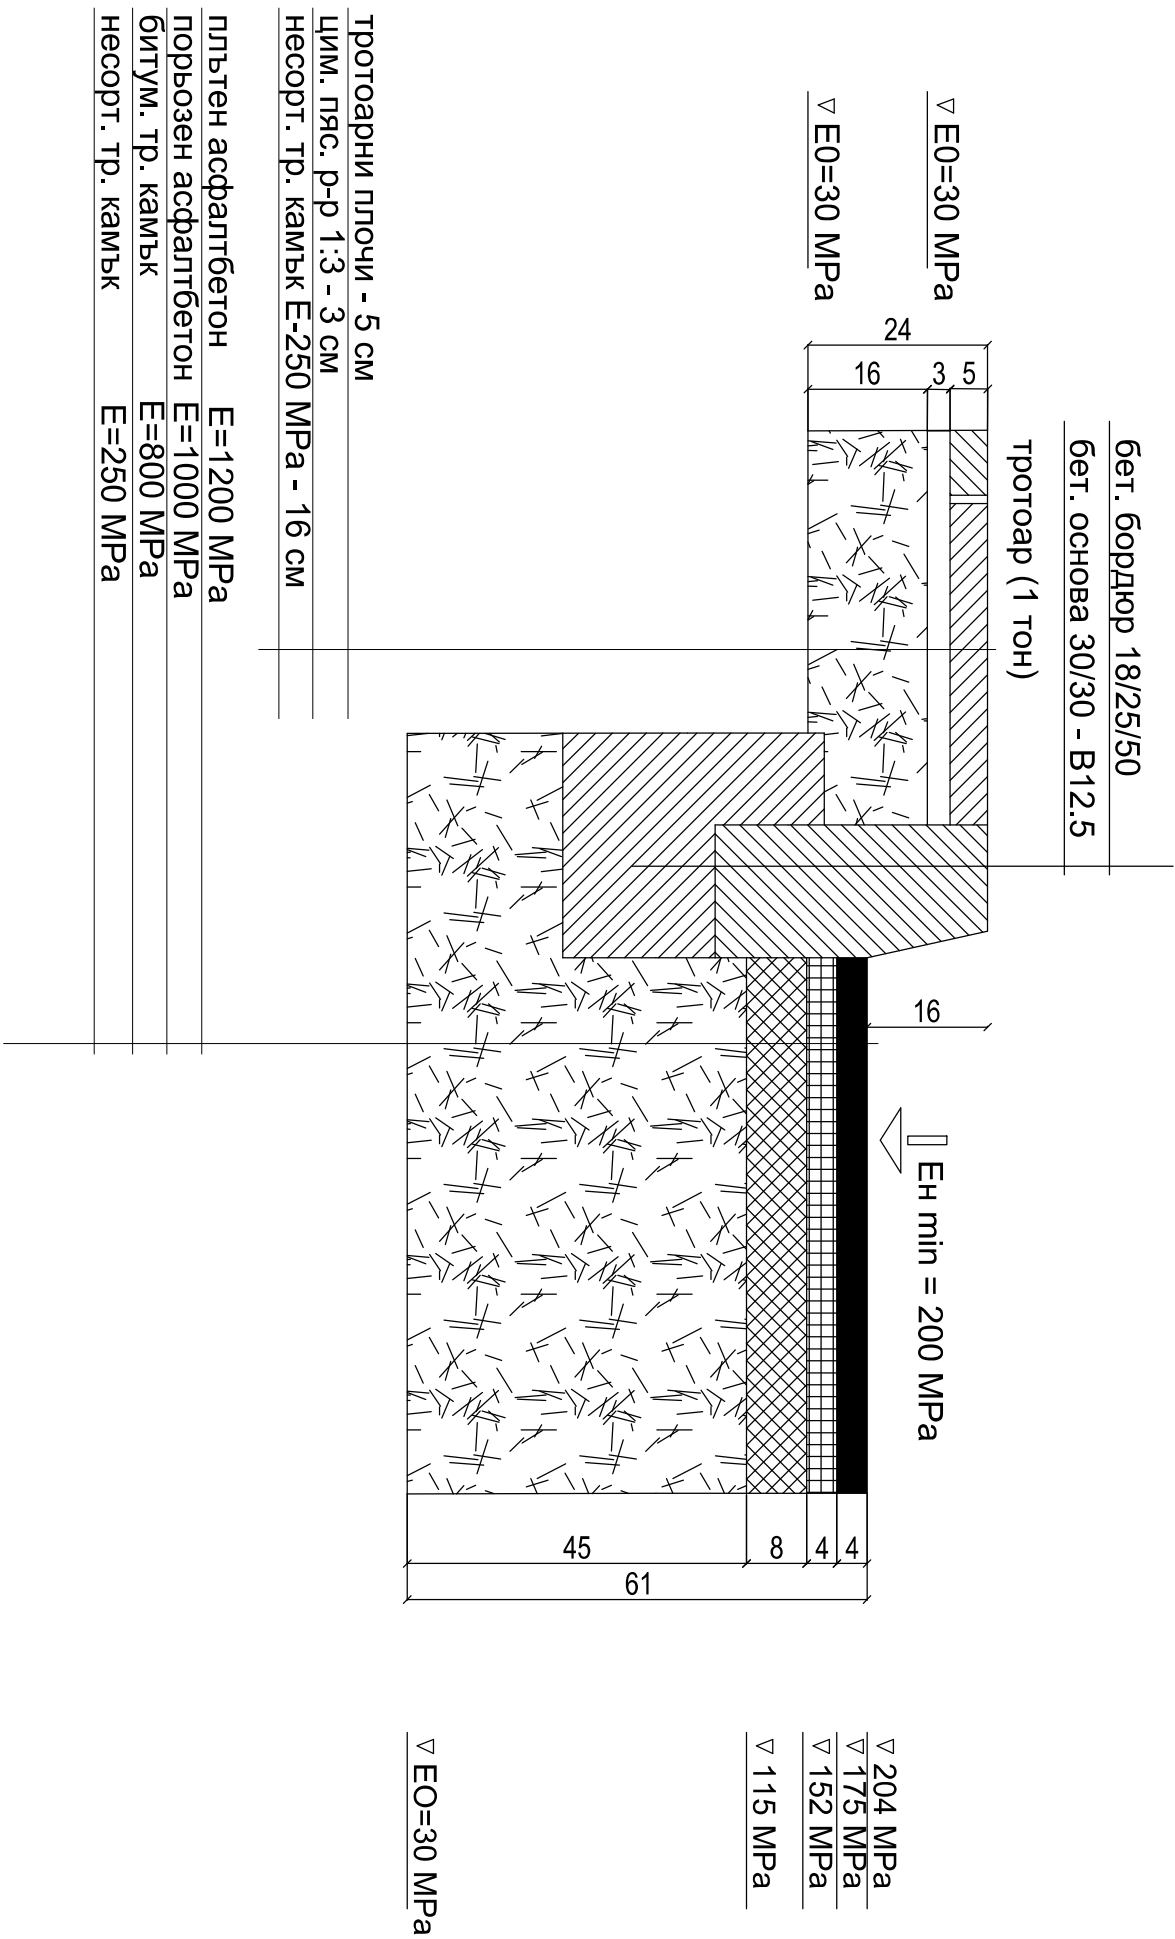


Детайл 5

асфалтбетон тип А - леко движение

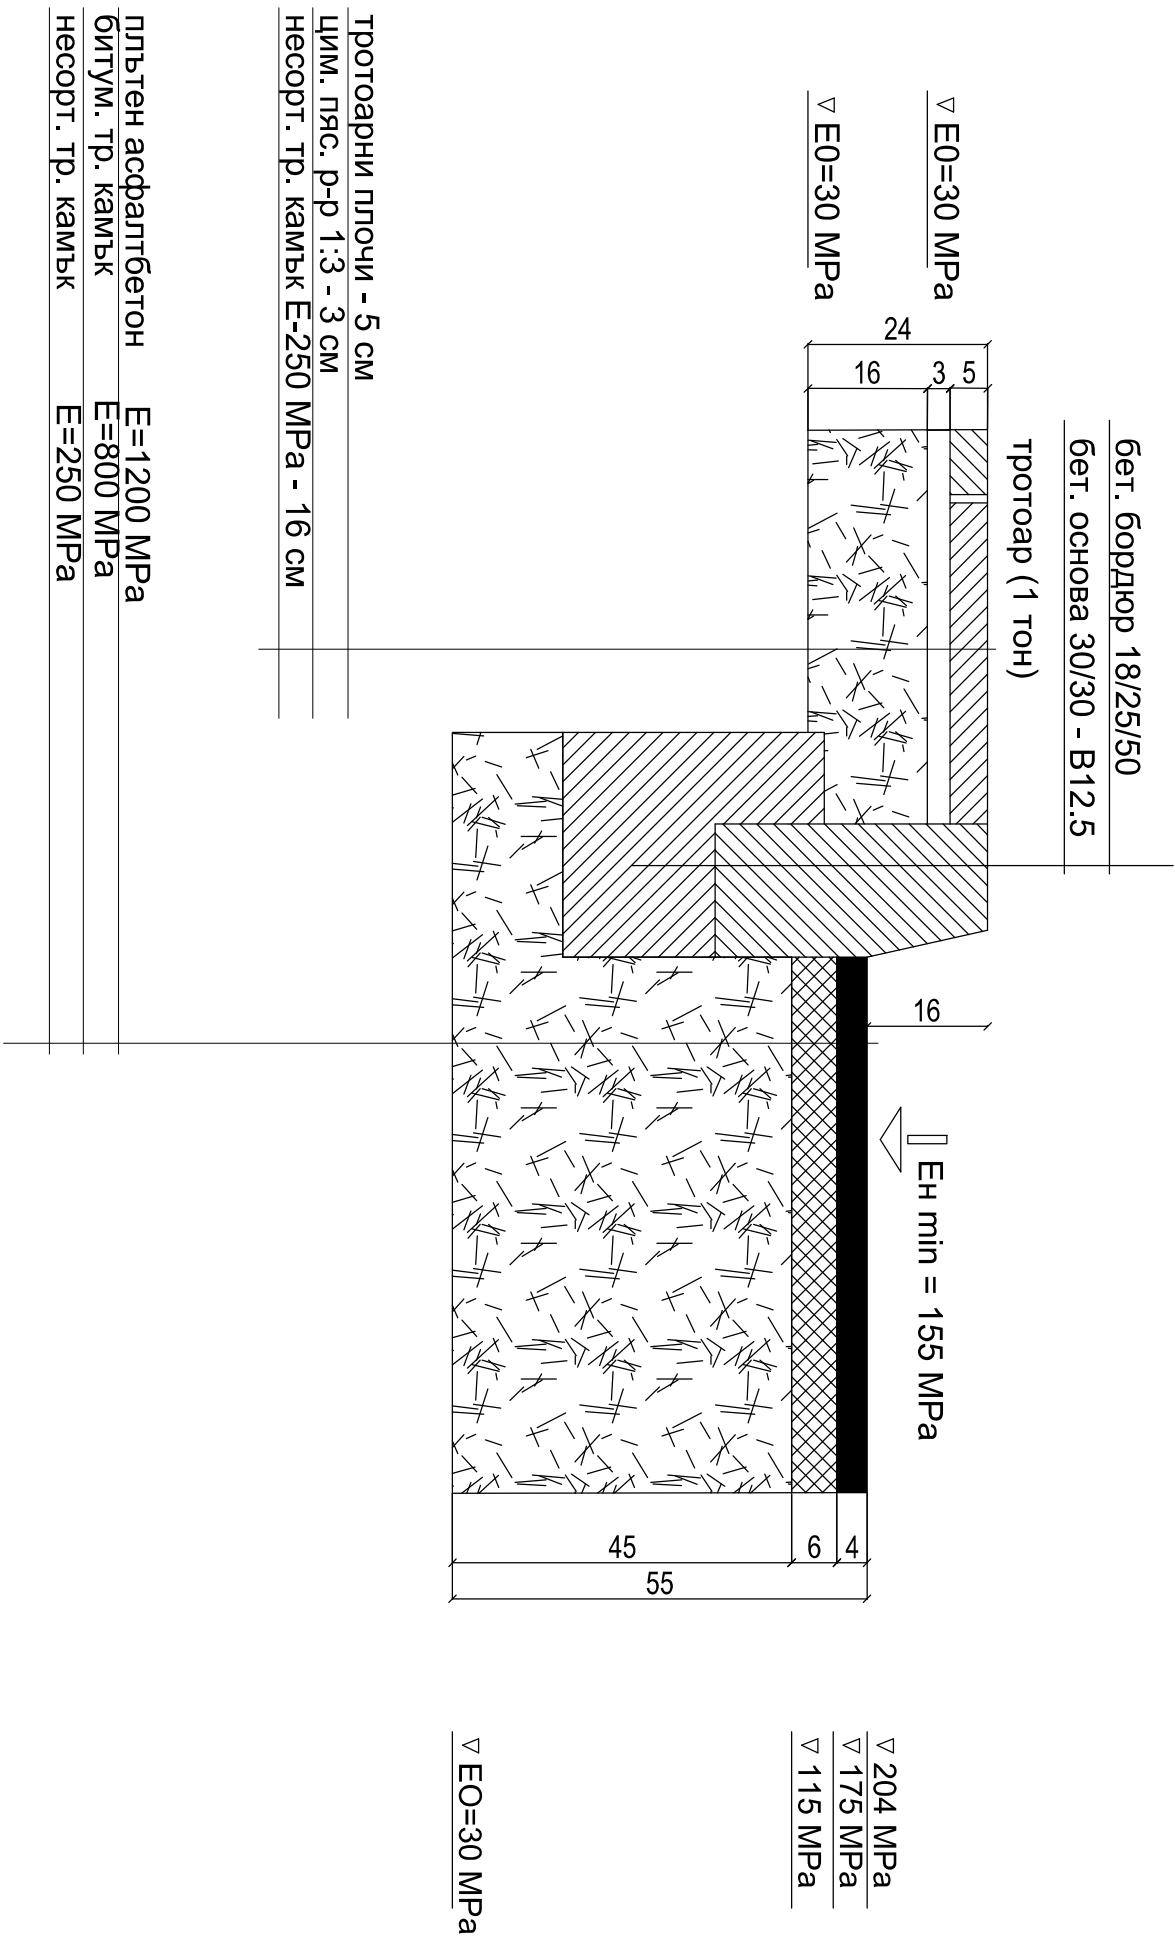


Детайл 6
Паважна настилка

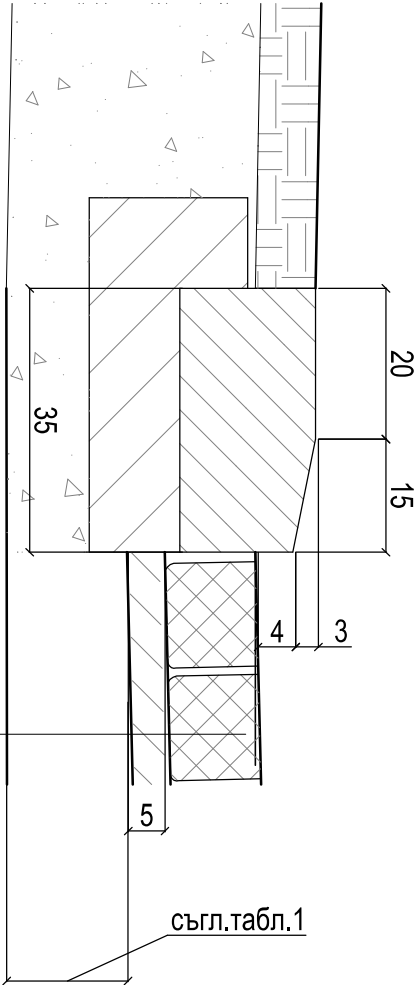

Покритие от паваж E=500 MPa
Пясъчно легло с дебелина 5 см
Основен пласт несортирани едрозърнести
минерални материали E=350 MPa

табл.1				
Категория на движението	леко	средно	тежко	много тежко
Земна основа E, MPa	45 - 60	60 - 80	80 -100	80 -100
Осн.пласт в см.	24 - 16	32 - 24	38 - 30	46 - 40

Детайл 7

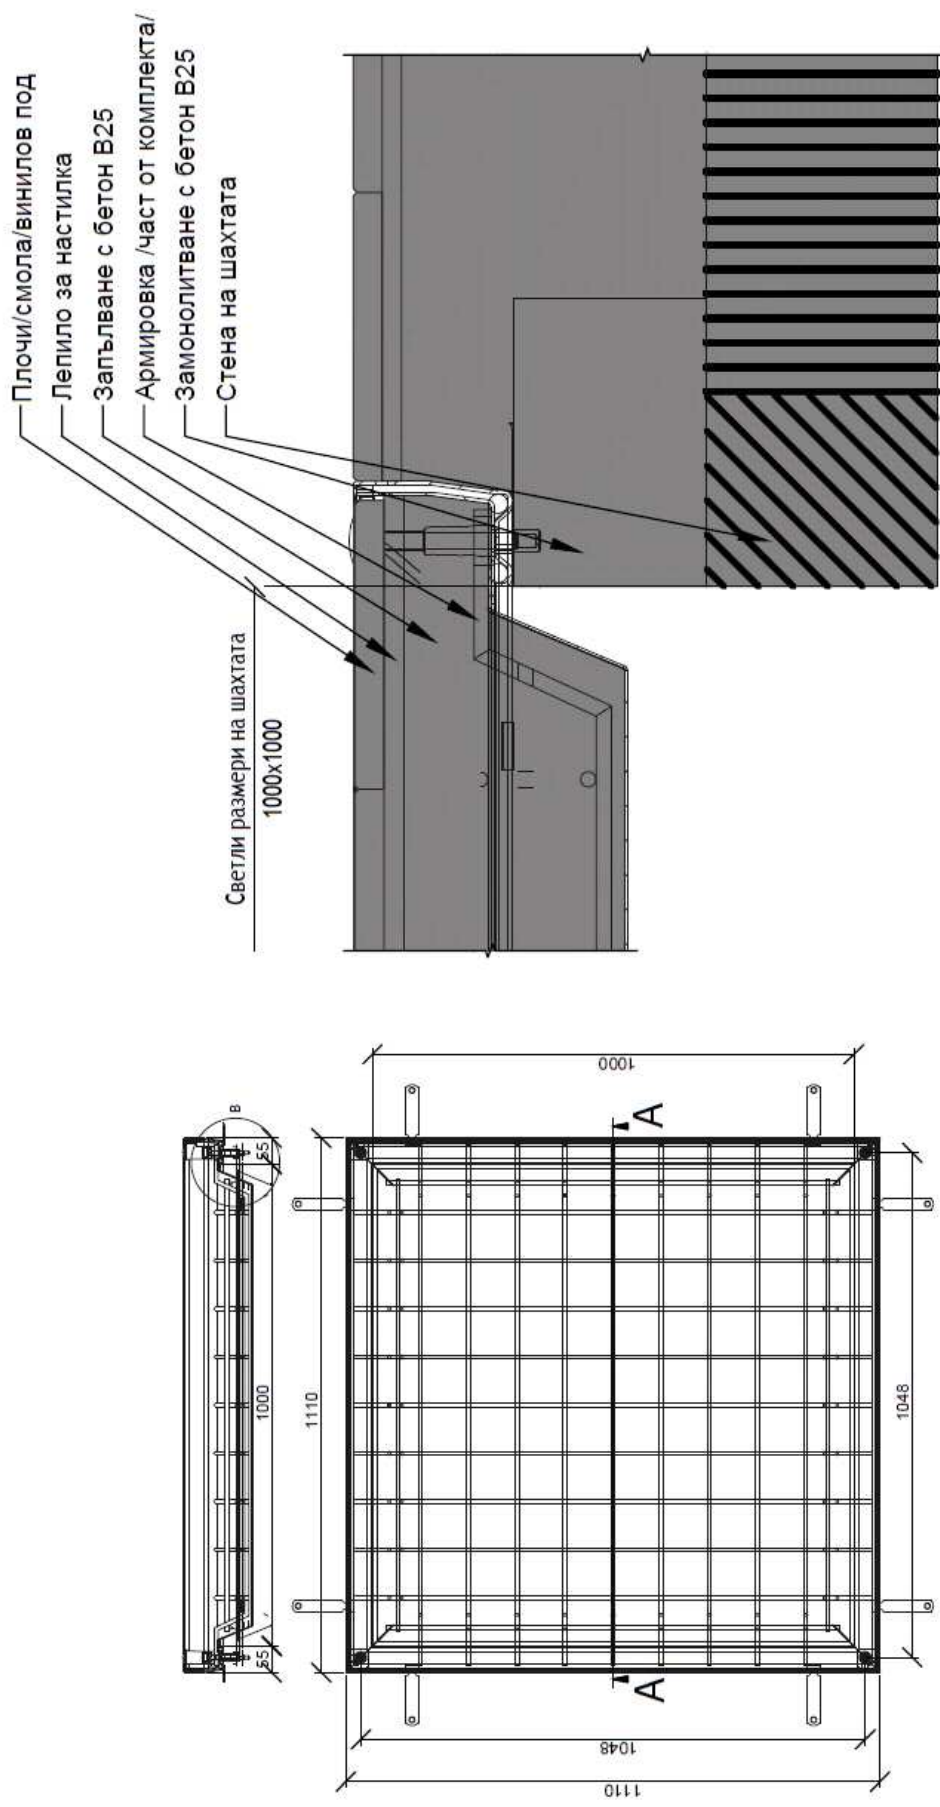

Изглед в план

2

Напречен разрез A-A

1

Детайл 8



Inlet Area / Einfuhrbereich	271 cm ²
Clear Opening [CO] / Lichte Weite	Ø800 mm
Percentage of raised pattern / Erhobene Fläche	27%

Stück Nr. / Item No.	Description / Beschreibung	Model No. / Model Nr.	Material / Werkstoff	Weight / Qty. / Gewicht / Anz
1	Rahmen / Frame	11-P01-443-21-15	0.6020 (EN-GJL-200)	73,7 1
2	Deckel / Cover	11-P01-449-21-11	0.7050 (EN-GJS-500-7)	78 1

