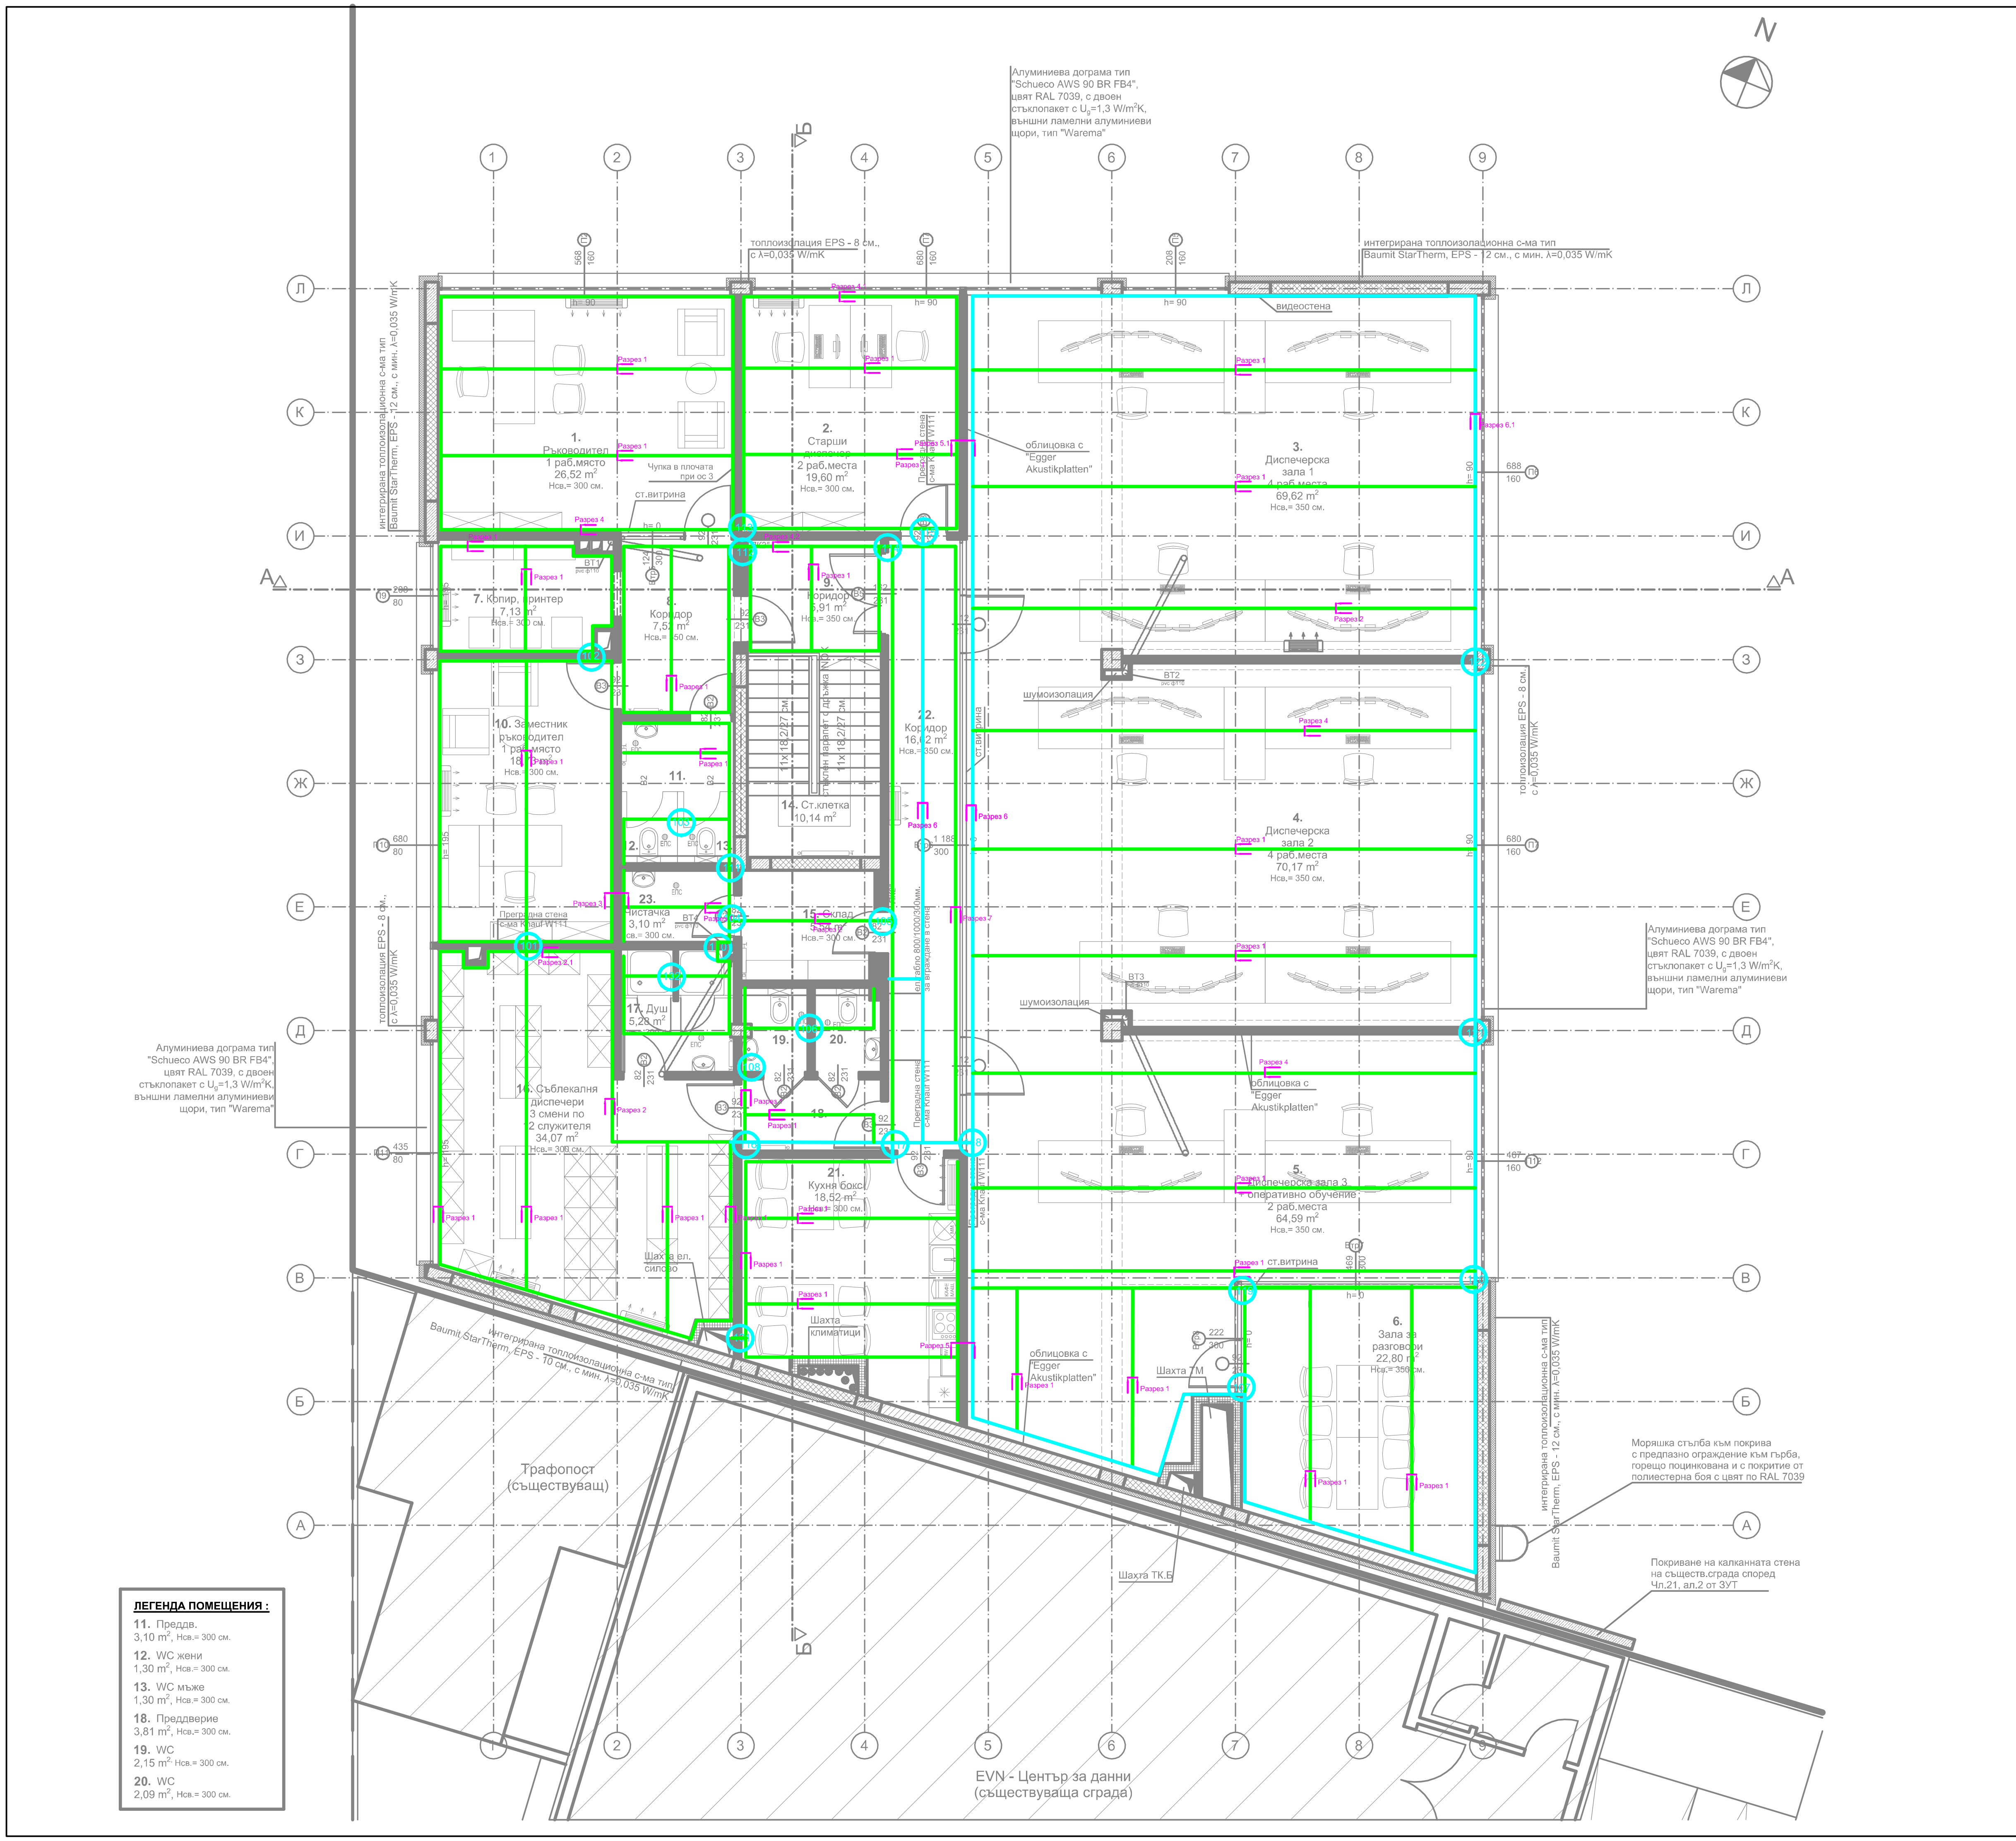

ЛЕГЕНДА ПОМЕЩЕНИЯ :

11. Предд. 3,10 m², Нсв.= 300 см.
12. WC жени 1,30 m², Нсв.= 300 см.
13. WC мъже 1,30 m², Нсв.= 300 см.
18. Преддверие 3,81 m², Нсв.= 300 см.
19. WC 2,15 m², Нсв.= 300 см.
20. WC 2,09 m², Нсв.= 300 см.

ЗАСТРОЕНА ПЛОЩ	477,22 м^2
РЗП	954,44 м^2

ЛЕГЕНДА

ТЕЛЕНА КАБЕЛНА СКАРА 300/55mm

ТЕЛЕНА КАБЕЛНА СКАРА 50/55mm

ПРОТИВОПОЖАРНИ ОТВОРИ В СТЕНА

100/100mm на h=90mm от таван поз.101,102,103,104,105,106,108,109,110,111, 112,113,114,119

300/100mm на h=90mm от таван поз.107,115,116,117,118,120,121,122,130,131, 132

КАБЕЛНИ СКАРИ
кота +4,00м М 1:50

Съгласно чл.139 ал.3 от ЗУТ

съгласен съм с проекта възложител	подпис
"ЕВН България Електроразпределение" ЕАД	

ДЗЗД "Обединение Арконт-Анди"

Промяна по време на строителството съгласно чл.154 от ЗУТ за обект:
"Административна сграда за Диспечерски център в УПИ XVI-504.937, производствени и складови дейност от кв.9 - нов, по плана на СИЗ - III част, гр.Пловдив"

Чертеж:	КАБЕЛНИ СКАРИ, кота +4,00м
Проектант:	инж. Николай Хасковлиев

Съгласували:		
	АРХ	арх. Стоян Тодоров
	Геод.и ВП	инж. Петко Златанов
	Конструк.	инж. Станимир Стоянов
	В и К	инж. Емил Огнев
	ОВИК	инж. Георги Георгиев
	Пож.безоп	инж. Марин Нейков
	ПБЗ	инж. Яна Галчанова
Управител:		арх. Стоян Тодоров

фаза:	ТИП
част:	Електро ТОМ 1
мащаб:	1:50
дата:	08.2018
лист	12
вс.л.	26