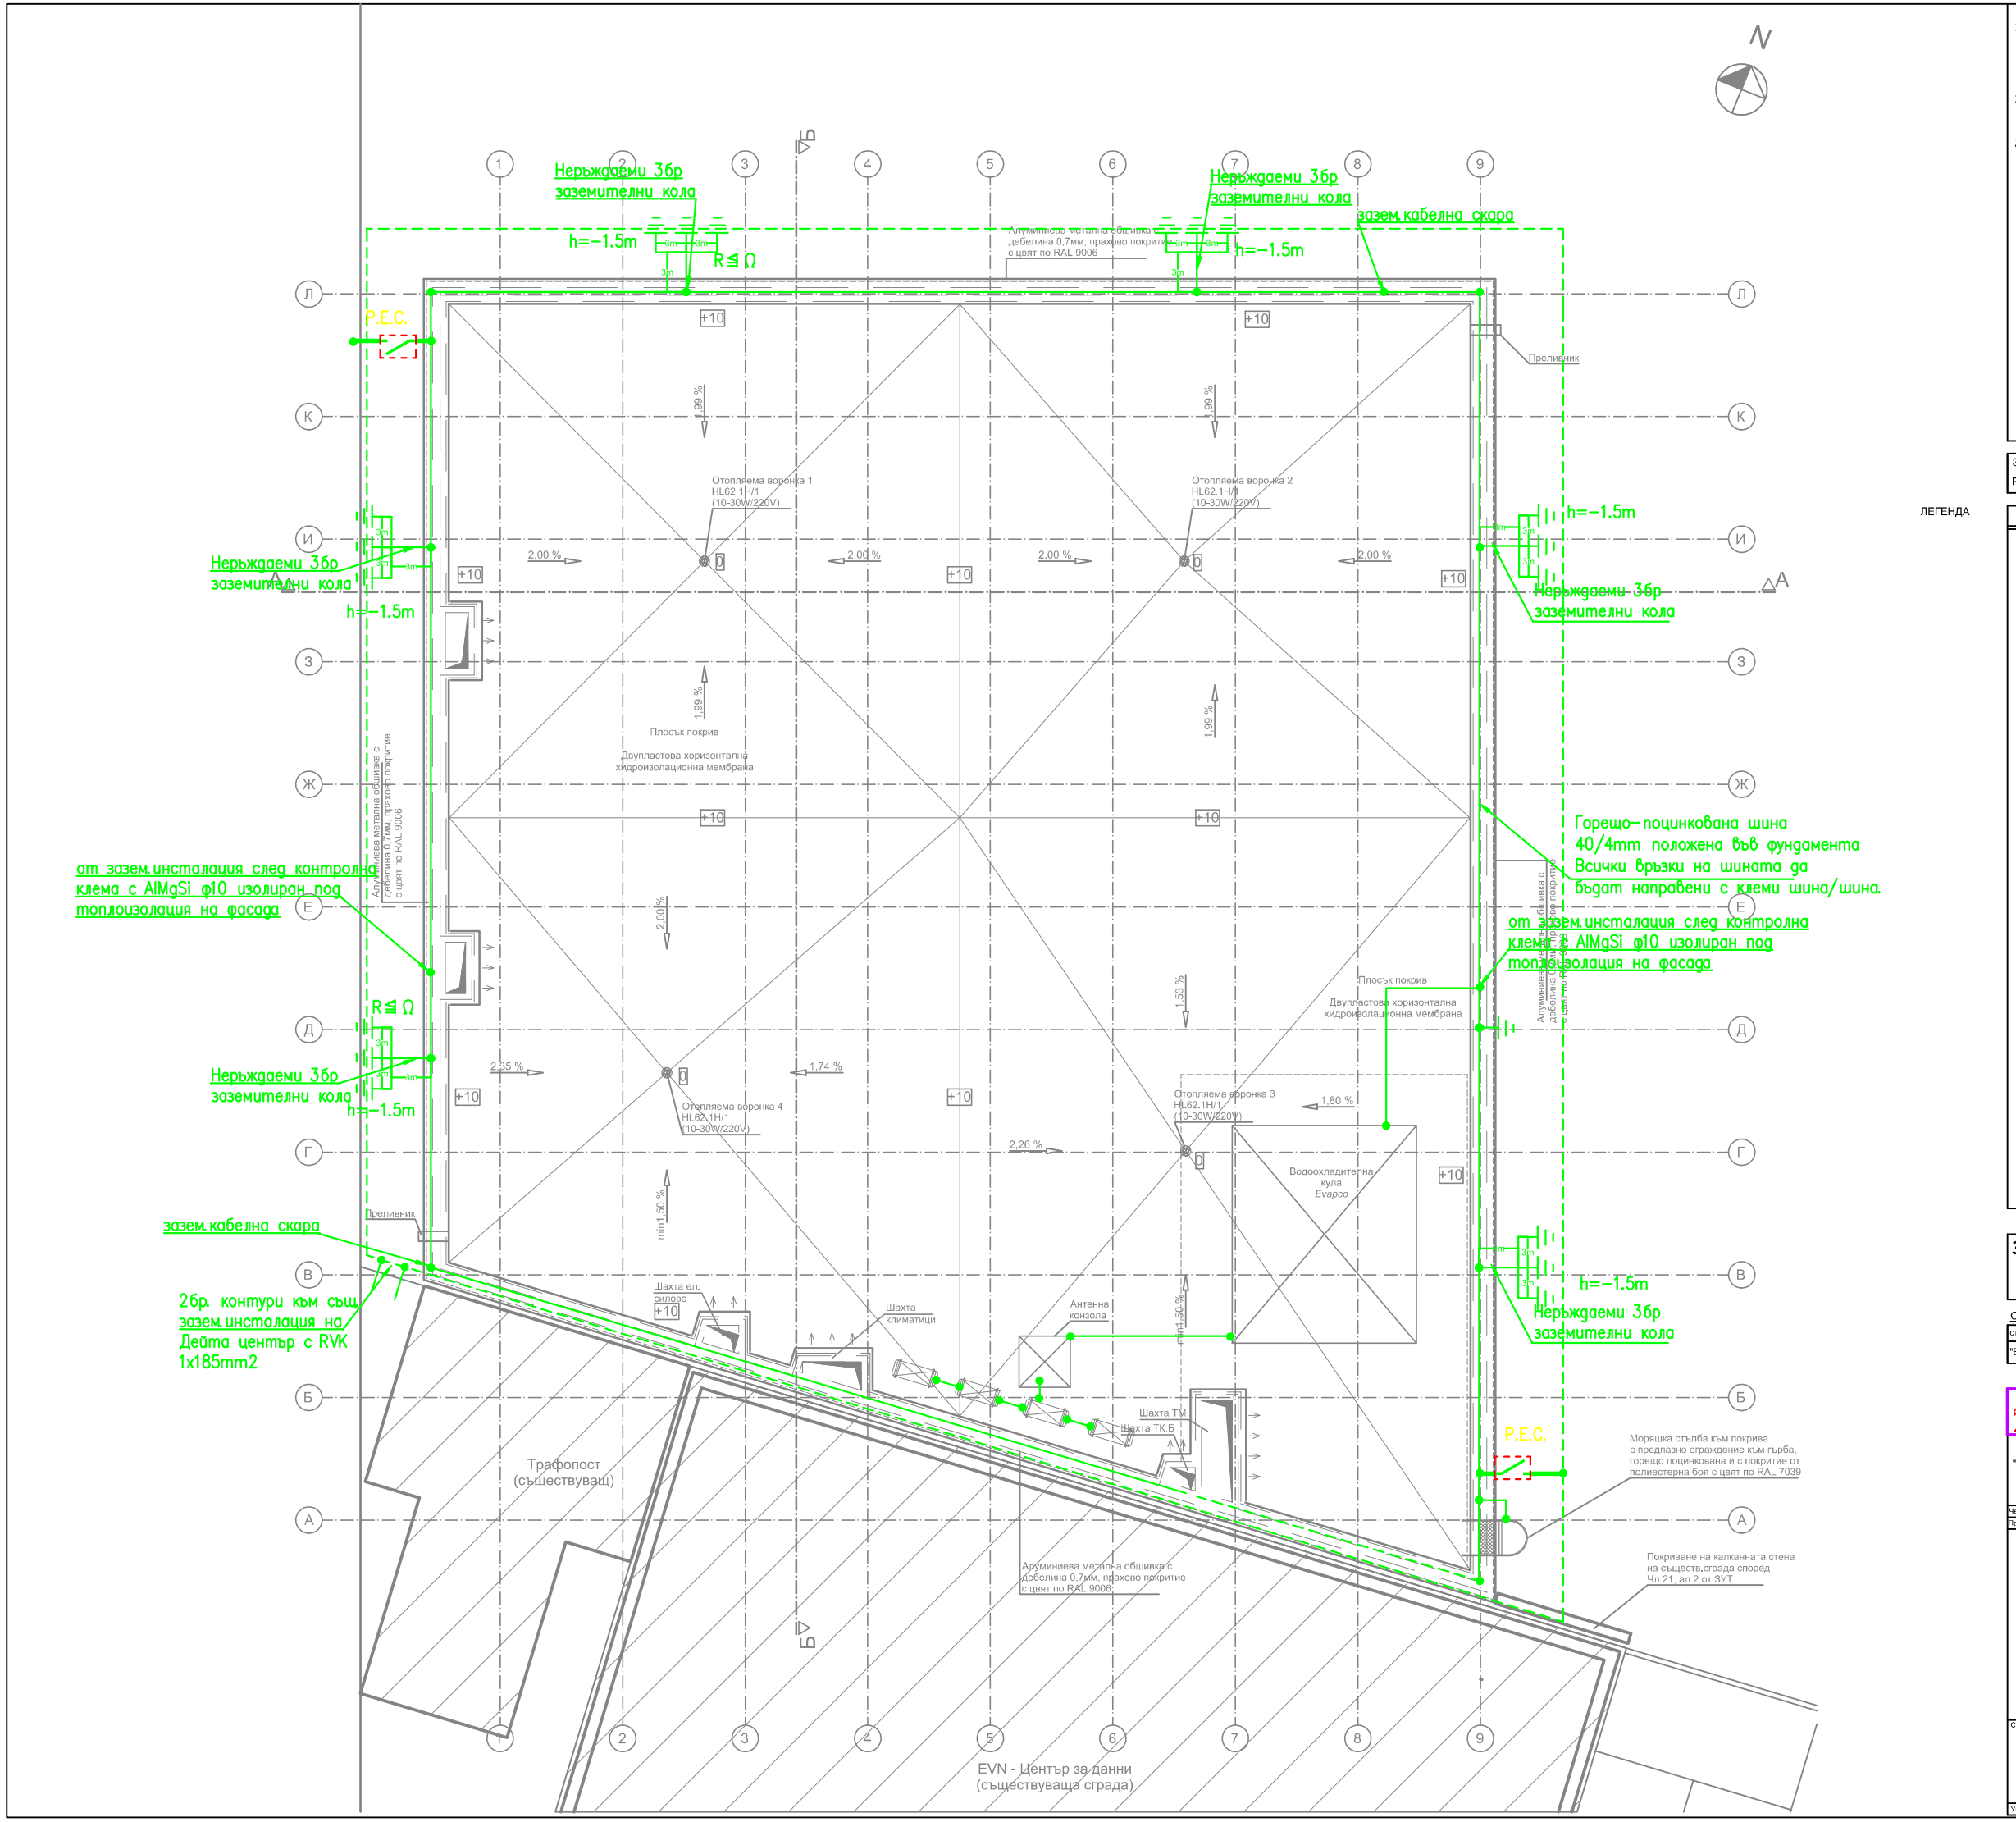

Забележки:

1. Заземителната инсталация да се изпълни с комплект заземителни колове от неръждаема стомана ø20mm, 3xL=1.5m, забити вертикално до достиване на Rз<1Ω. Коловете да се забият на дъното на ивичните основи.
2. Потенциалното изравняване да се изпълни с горещо-поцинкована шина 40/4mm, положена в армираната бетонна настилка.
3. Всички укрепващи и свързващи аксесоари да са фабрични.

ЗАСТРОЕНА ПЛОЩ	477,22 м²
РЗП	954,44 м²

ЛЕГЕНДА

ЛЕГЕНДА

P.E.C. ЗАТВОРЕН РАЗЕДИНИТЕЛЕН ИСКРОВ РАЗРЯДНИК - ОБО БЕТЕРМАНН 5240085

НЕРЪЖДАЕМ ЗАЗЕМИТЕЛЕН КОЛ

ЗАЗЕМИТЕЛНА ИНСТАЛАЦИЯ М1:50

Съгласно чл.139 ал.3 от ЗУТ

съгласен съм с проекта възложител	подпис
"ЕВН България Електроразпределение" ЕАД	

ДЗЗД "Обединение Арконт-Анди"

Промяна по време на строителството съгласно чл.154 от ЗУТ за обект:
"Административна сграда за Диспечерски център в УПИ XVI-504.937, производствени и складови дейност от кв.9 - нов, по плана на СИЗ - III част, гр.Пловдив"

Чертеж:	ЗАЗЕМИТЕЛНА ИНСТАЛАЦИЯ
Проектант:	инж. Николай Хасковлиев

фаза: ТИП

част: Електро ТОМ 1

Съгласували:		
	АРХ	арх. Стоян Тодоров
	Геод.и ВП	инж. Петко Златанов
	Конструк.	инж. Станимир Стоянов
	В и К	инж. Емил Огнев
	ОВИК	инж. Георги Георгиев
	Пож.безоп	инж. Марин Нейков
	ПБЗ	инж. Яна Галчанова
Управител:	арх. Стоян Тодоров	

мащаб: 1:50

дата: 08.2018

лист: 20 | лс.л. 26