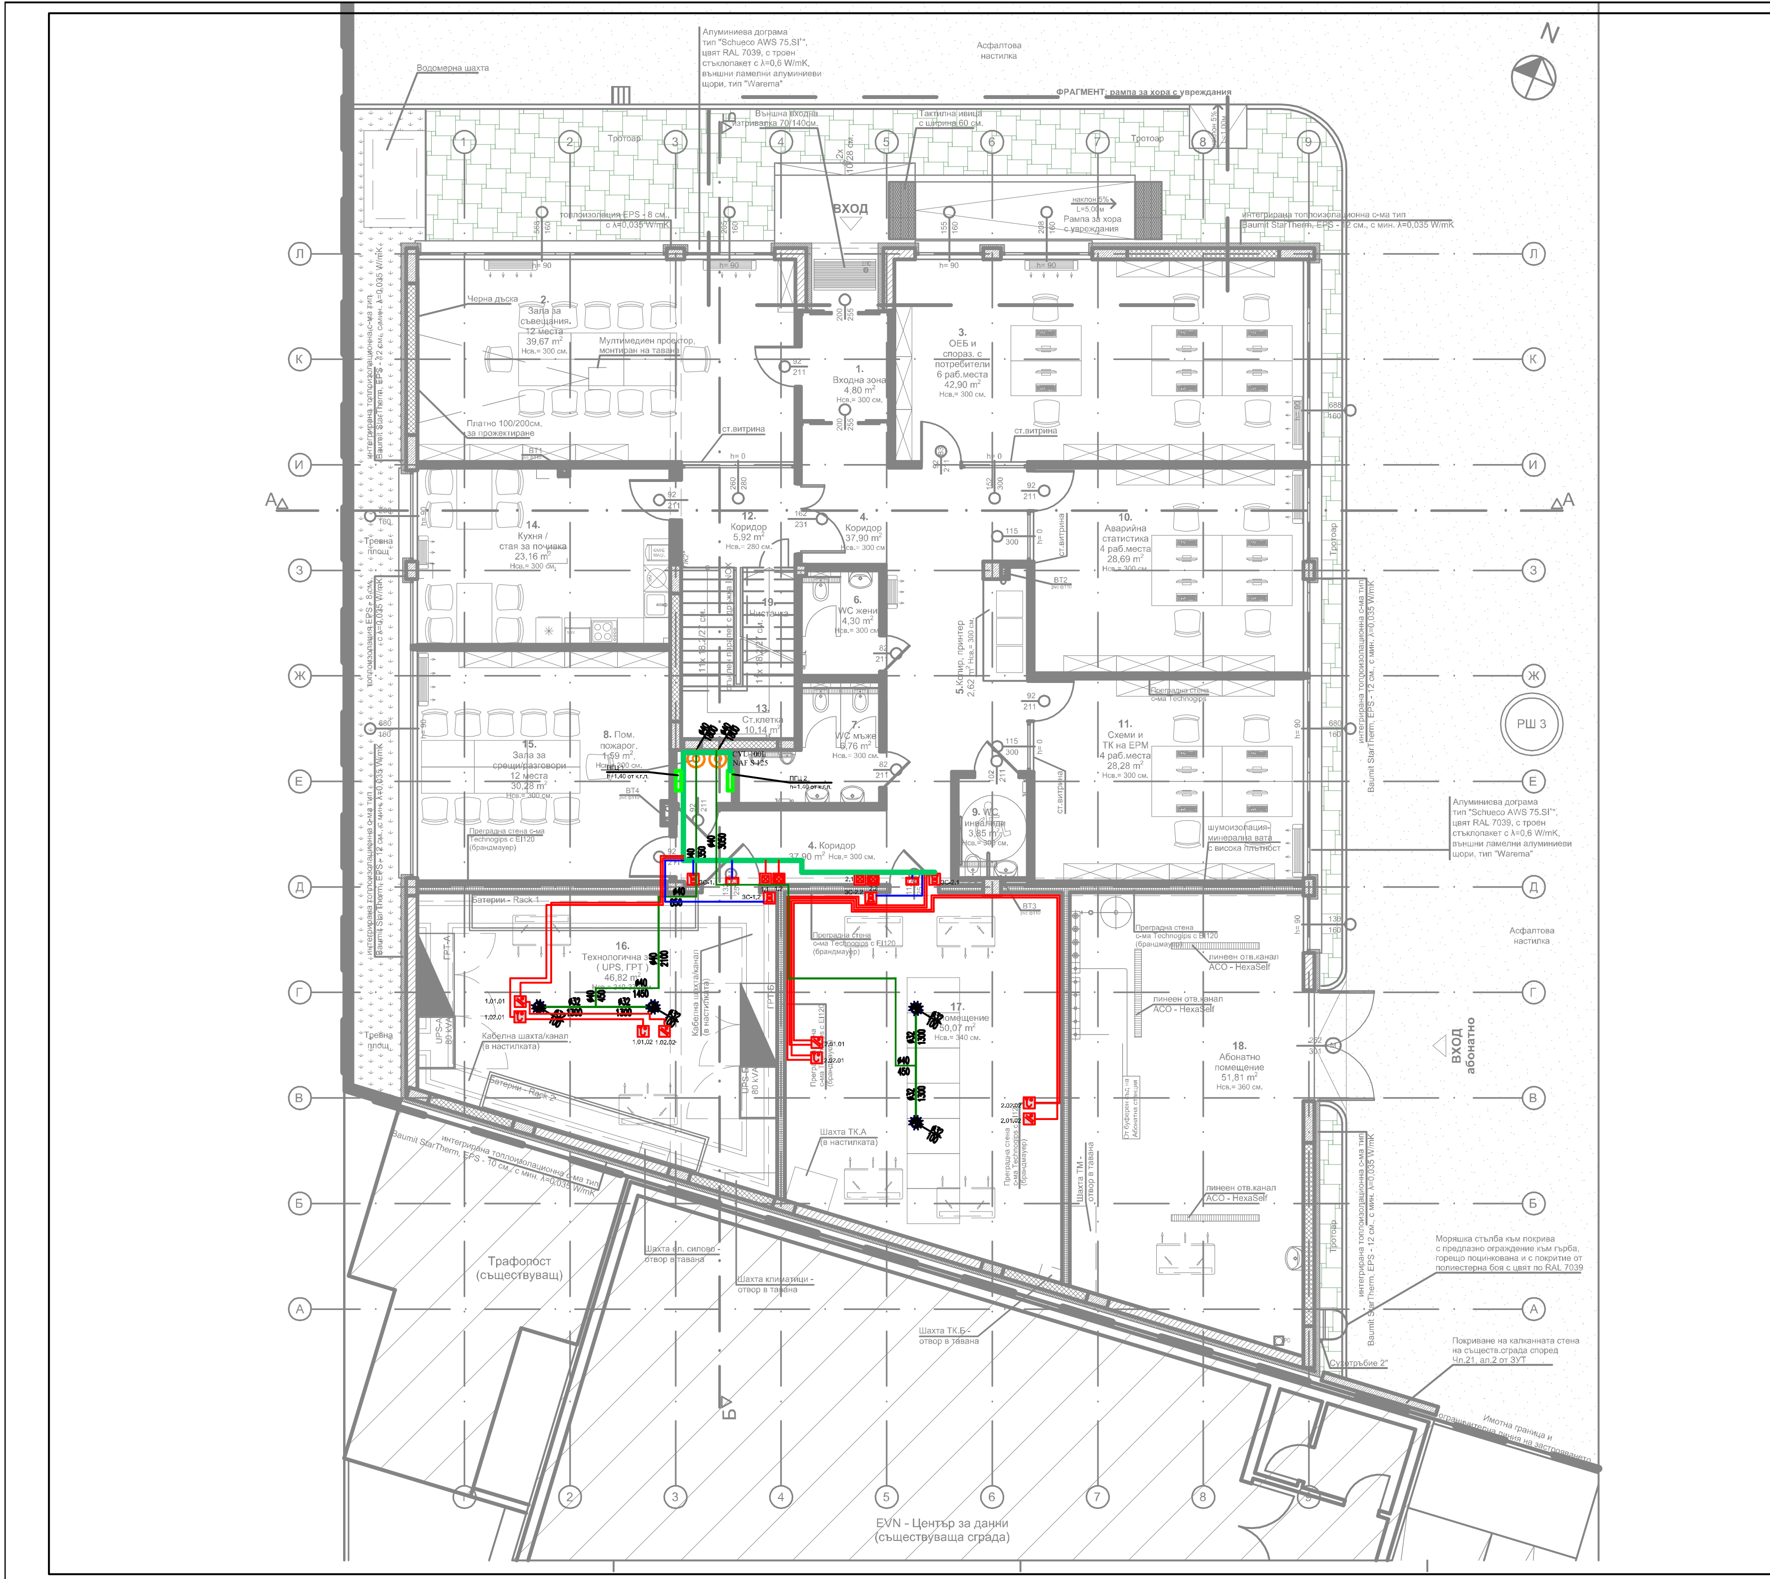
N
Водомерна шахта
Алуминиева дограма тип "Schueco AWS 75.SI", цвят RAL 7039, с троен стъклопакет с λ=0,6 W/mK, външни ламелни алуминиеви щори, тип "Warema"
Асфалтова настилка
ФРАГМЕНТ: рампа за хора с увреждания
Външна входна изтривалка 70/140см.
Тактилна ивица с ширина 60 см.
Тротоар
ВХОД
топлоизолация EPS - 8 см., с λ=0,035 W/mK
Рампа за хора с увреждания
наклон 5%
L=5,00м
интегрирана топлоизолационна с-ма тип Baumit StarTherm, EPS - 12 см., с мин. λ=0,035 W/mK
2. Зала за съвещания, 12 места 39,67 m²
Черна дъска
Мултимедиен проектор, монтиран на тавана
Платно 100/200см. за прожектиране
1. Входна зона 4,80 m²
3. ОЕБ и споразумения с потребители 6 раб.места 42,90 m²
ст.витрина
14. Кухня / стая за почивка 23,16 m²
12. Коридор 5,92 m²
4. Коридор 37,90 m²
10. Аварийна статистика 4 раб.места 28,69 m²
6. WC жени 4,30 m²
7. WC мъже 5,76 m²
5. Копир, принтер 2,62 m²
13. Ст.клетка 10,14 m²
8. Пом. пожарог. 1,59 m²
15. Зала за срещи/разговори 12 места 30,28 m²
11. Схеми и ТК на ЕРМ 4 раб.места 28,28 m²
9. WC инвалиди 3,85 m²
РШ 3
Тревна площ
Преградна стена с-ма Technogips с EI120 (брандмауер)
Батерии - Rack 1
Батерии - Rack 2
16. Технологична зала (UPS, ГРТ) 46,82 m²
UPS-A 80 kVA
UPS-Б 80 kVA
ГРТ-А
ГРТ-Б
Кабелна шахта/канал (в настилката)
17. Помещение 50,07 m²
18. Абонатно помещение 51,81 m²
шумоизолационна минерална вата с висока плътност
линеен отв.канал ACO - HexaSelf
ВХОД абонатно
Шахта ТК.А (в настилката)
Шахта ТМ - отвор в тавана
Шахта ел. силово - отвор в тавана
Шахта климатици - отвор в тавана
Шахта ТК.Б - отвор в тавана
Трафопост (съществуващ)
EVN - Център за данни (съществуваща сграда)
Моряшка стълба към покрива с предпазно ограждане към гърба, горещо поцинкована и с покритие от полиестерна боя с цвят по RAL 7039
Покриване на калканната стена на съществуващата сграда според Чл.21, ал.2 от ЗУТ
Имотна граница и ограничителна линия на застрояване
Сутерен "2"
Л
К
И
З
Ж
Е
Д
Г
В
Б
А
1
2
3
4
5
6
7
8
9
А
Б

ЗАСТРОЕНА ПЛОЩ	477,22 м^2
РЗП	954,44 м^2

ЛЕГЕНДА

🟥	ELAN 2x1.00 TW+SH
🟦	ELAN 2x1.00 TW+SH
🟩	Кабелно трасе
▨	Димооптичен датчик, адресируем
▨	Димооптичен датчик, адресируем монтиран над окачен таван
▨	Димооптичен датчик, адресируем монтиран в двоен под
▨	Димооптичен датчик, конвенционален
🟥	Термичен датчик, адресируем
🟥	Термичен датчик, адресируем монтиран над окачен таван
🟥	Термичен датчик, конвенционален
🟥	Ръчен датчик, адресируем с вграден изолатор
🟥	Бутон, СТОП за ПГЦ
🟥	Бутон, РЪЧЕН ПУСК за ПГЦ
🟥	Изнесен индикатор на датчик, монтиран над окачен таван
🟥	Изнесен индикатор на датчик, монтиран в двоен под
🟥	Звуков сигнализатор, адресируем с вграден изолатор
🟥	Звуков сигнализатор, конвенционален
◇	Входно-изходен адресируем модул с вграден изолатор
🟥	Светлинен и звуков сигнализатор
●	Аспираторна глава за монтаж на окачен таван
●	Аспираторен отвор
✱	Дюза
◎	Бутилка за NAF S 125
🟩	Тръба на ПГИ
🟦	Аспираторна тръба
🟪	Аспираторна тръба
🟩	Аспираторна тръба

ПОЖАРОГАСИТЕЛНА СИСТЕМА
кота ±0,00 М 1:50

Съгласно чл.139 ал.3 от ЗУТ

съгласен съм с проекта възложител	подпис
"ЕВН България Електроразпределение" ЕАД	

ДЗЗД "Обединение Арконт-Анди"

Промяна по време на строителството съгласно чл.154 от ЗУТ за обект:
"Административна сграда за Диспечерски център в УПИ XVI-504.937, производствени и складови дейност от кв.9 - нов, по плана на СИЗ - III част, гр.Пловдив"

Чертеж:	ПОЖАРОГАСИТЕЛНА СИСТЕМА КОТА ±0,00
Проектант:	инж. Николай Хасковлиев

фаза:
Т И П

част:
Електро
ТОМ 2

Съгласували:	АРХ	арх. Стоян Тодоров
	Геод.и ВП	инж. Петко Златанов
	Конструк.	инж. Станимир Стояно
	В и К	инж. Емил Огнев
	ОВИК	инж. Георги Георгиев
	Пож.безоп	инж. Марин Нейков
	ПБЗ	инж. Яна Галчанова
Управител:	арх. Стоян Тодоров	

мащаб:
1:50

дата:
08.2018

лист	вс.л.
4	4