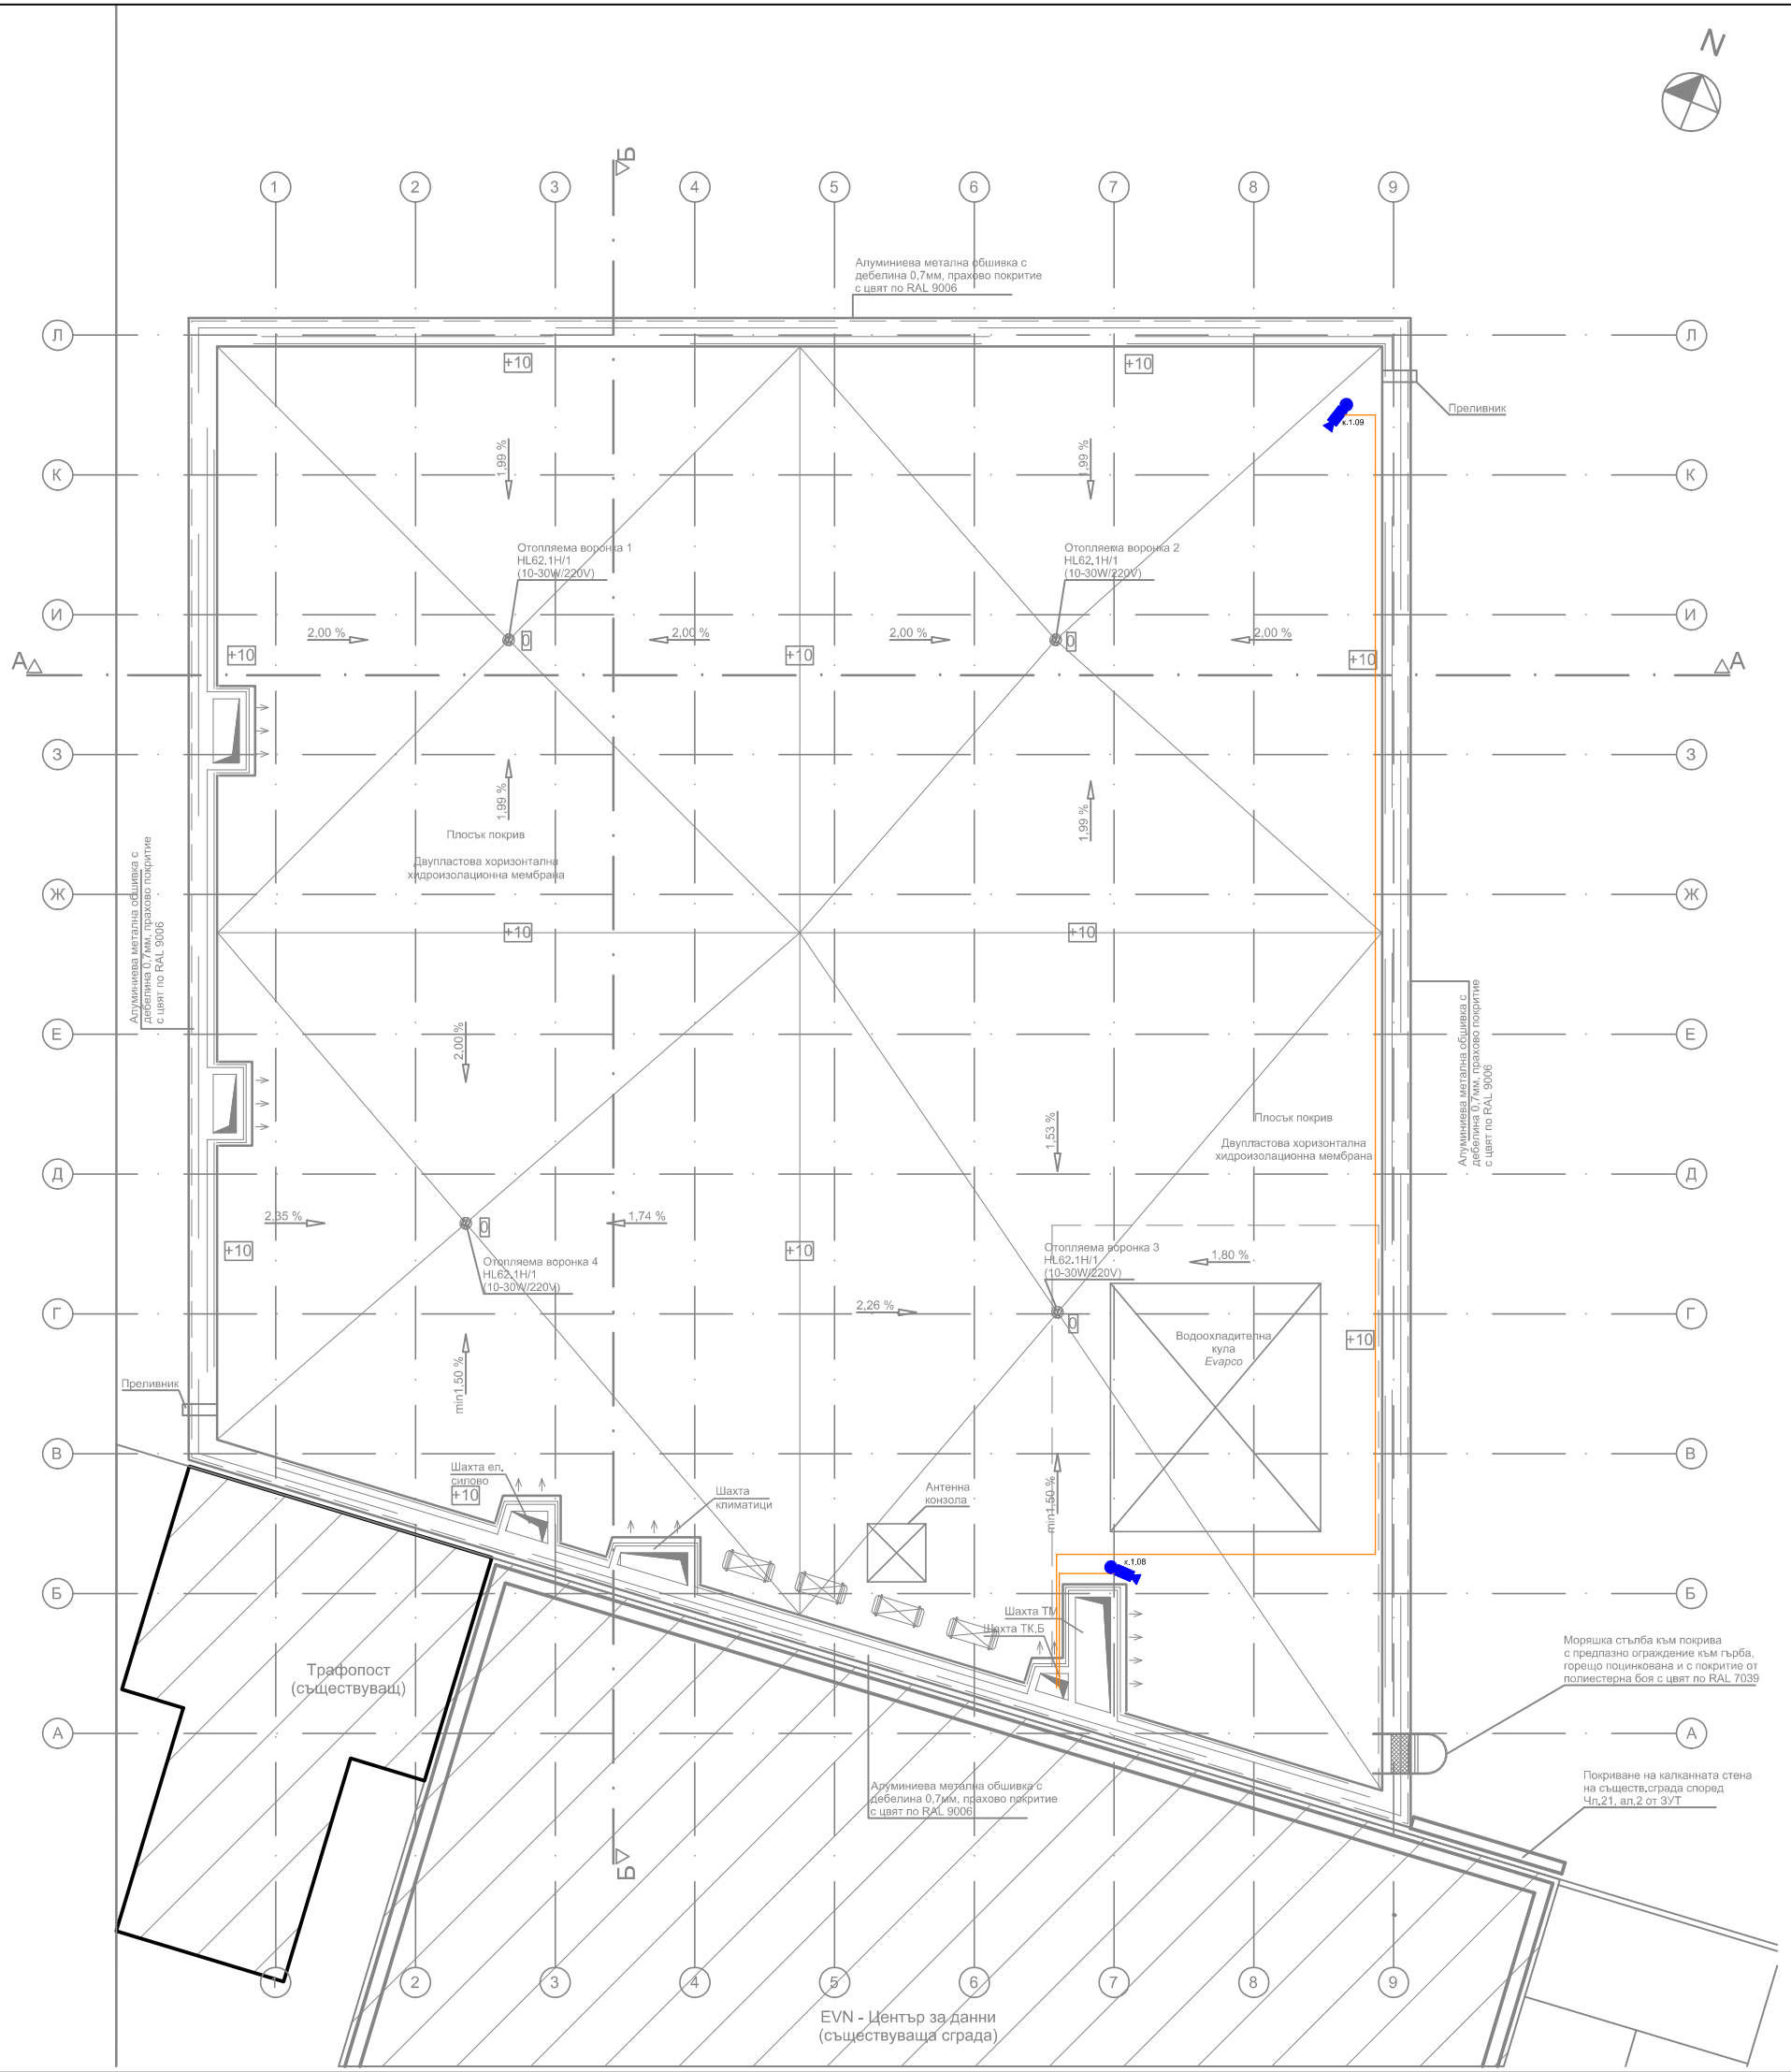

ЗАСТРОЕНА ПЛОЩ	477,22 м^2
РЗП	954,44 м^2

ЛЕГЕНДА

- F/UTP cat 5e
- VGA-VGA
- HDMI-HDMI
- S/FTP cat 7
- Кабелно трасе
- Видеокамера к-т за вътрешен монтаж
- Видеокамера к-т за външен монтаж
- switch Комутатор
- PC Компютър
- Стойка за монтаж на видеокамера

СИСТЕМА ЗА ВИДЕОНАБЛЮДЕНИЕ ПЛАН ПОКРИВ М 1:50

Съгласно чл.139 ал.3 от ЗУТ

съгласен съм с проекта възложител	подпис
"ЕВН България Електроразпределение" ЕАД	

ДЗЗД "Обединение Арконт-Анди"

Промяна по време на строителството съгласно чл.154 от ЗУТ за обект:

"Административна сграда за Диспечерски център в УПИ XVI-504.937, производствени и складови дейност от кв.9 - нов, по плана на СИЗ - III част, гр.Пловдив"

Чертож:	Система за видеонаблюдение - ПЛАН ПОКРИВ
Проектант:	инж. Николай Хасковлиев

фаза: ТИП

част: Електро ТОМ 2

Съгласували:			
	АРХ	арх. Стоян Тодоров	
	Геод.и ВТ	инж. Петко Златанов	
	Конструк.	инж. Станимир Стоянов	
	В и К	инж. Емил Онев	
	ОВИК	инж. Георги Георгиев	
	Пож.безоп	инж. Марин Нейков	
	ПБЗ	инж. Яна Галчанова	
Управител:		арх. Стоян Тодоров	

мащаб: 1:50

дата: 06.2018

лист №:01 / 18