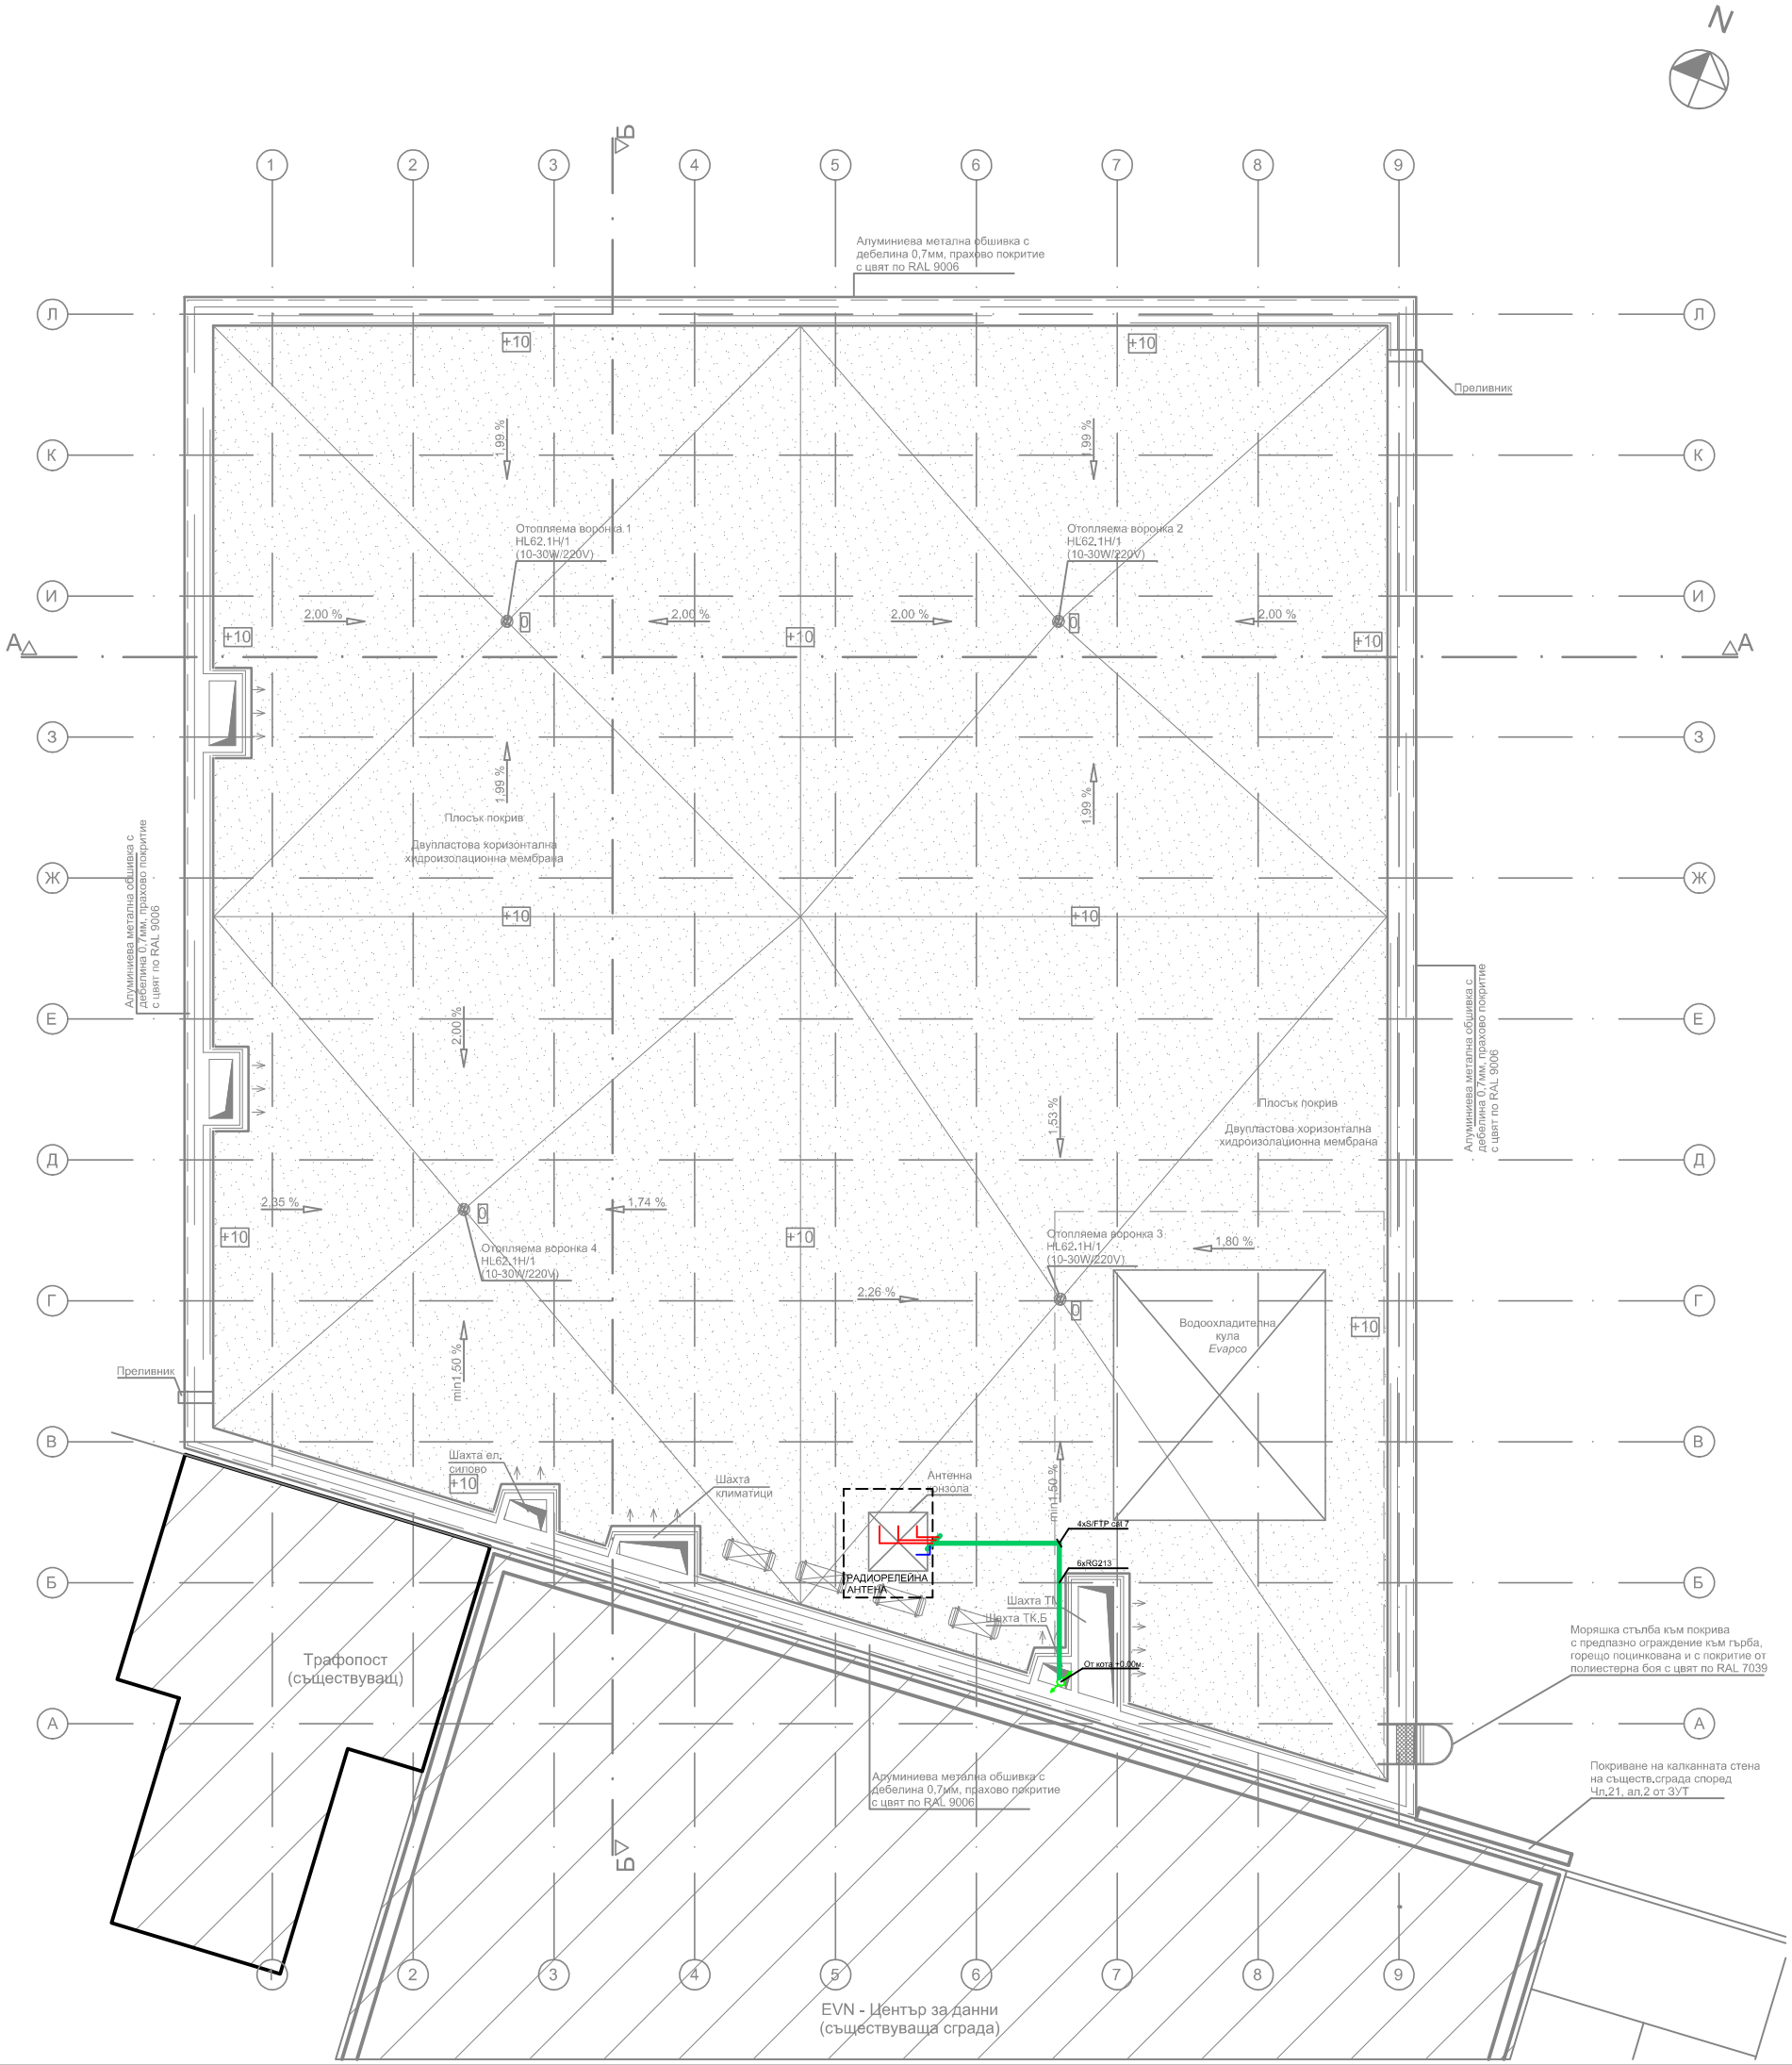

ЗАСТРОЕНА ПЛОЩ	477,22 м^2
РЗП	954,44 м^2

ЛЕГЕНДА

- S/FTP cat 7
- Кабелно трасе
- Кабелно трасе в двоен под
- DVI
- 1xRG45
- 3xRG45
- R — Комуникационен шкаф 600x1000x2200 47U

СТРУКТУРНА КАБЕЛНА СИСТЕМА ПЛАН ПОКРИВ М 1:50

Съгласно чл.139 ал.3 от ЗУТ

съгласен съм с проекта възложител	подпис
"ЕВН България Електроразпределение" ЕАД	

ДЗЗД "Обединение Арконт-Анди"

Промяна по време на строителството съгласно чл.154 от ЗУТ за обект:

"Административна сграда за Диспечерски център в УПИ XVI-504,937, производствени и складови дейност от кв,9 - нов, по плана на СИЗ - III част, гр.Пловдив"

Чертож:	Структурно кабелна система - План покрив
Проектант:	инж. Николай Хаджиилиев

фаза: Т И П

част: Електро ТОМ 2

Съгласували:		
	АРХ.	арх. Стоян Тодоров
	Геод.и ВТ	инж. Петър Златанов
	Конструк.	инж. Станимир Стоянов
	В и К	инж. Емил Огнев
	ОВИК	инж. Георги Георгиев
	Пож.безоп	инж. Марин Нейков
	ПБЗ	инж. Яна Галчанова
Управител:		арх. Стоян Тодоров

мащаб: 1:50

дата: 06.2018

лист/общ.л: 13 / 18