

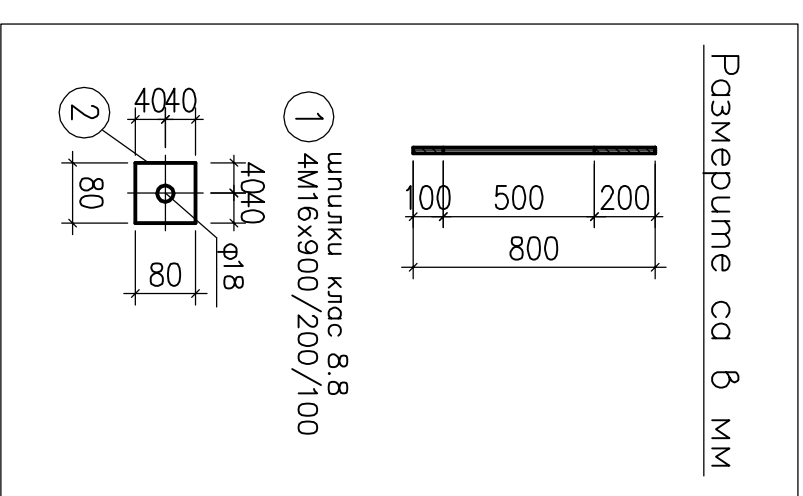
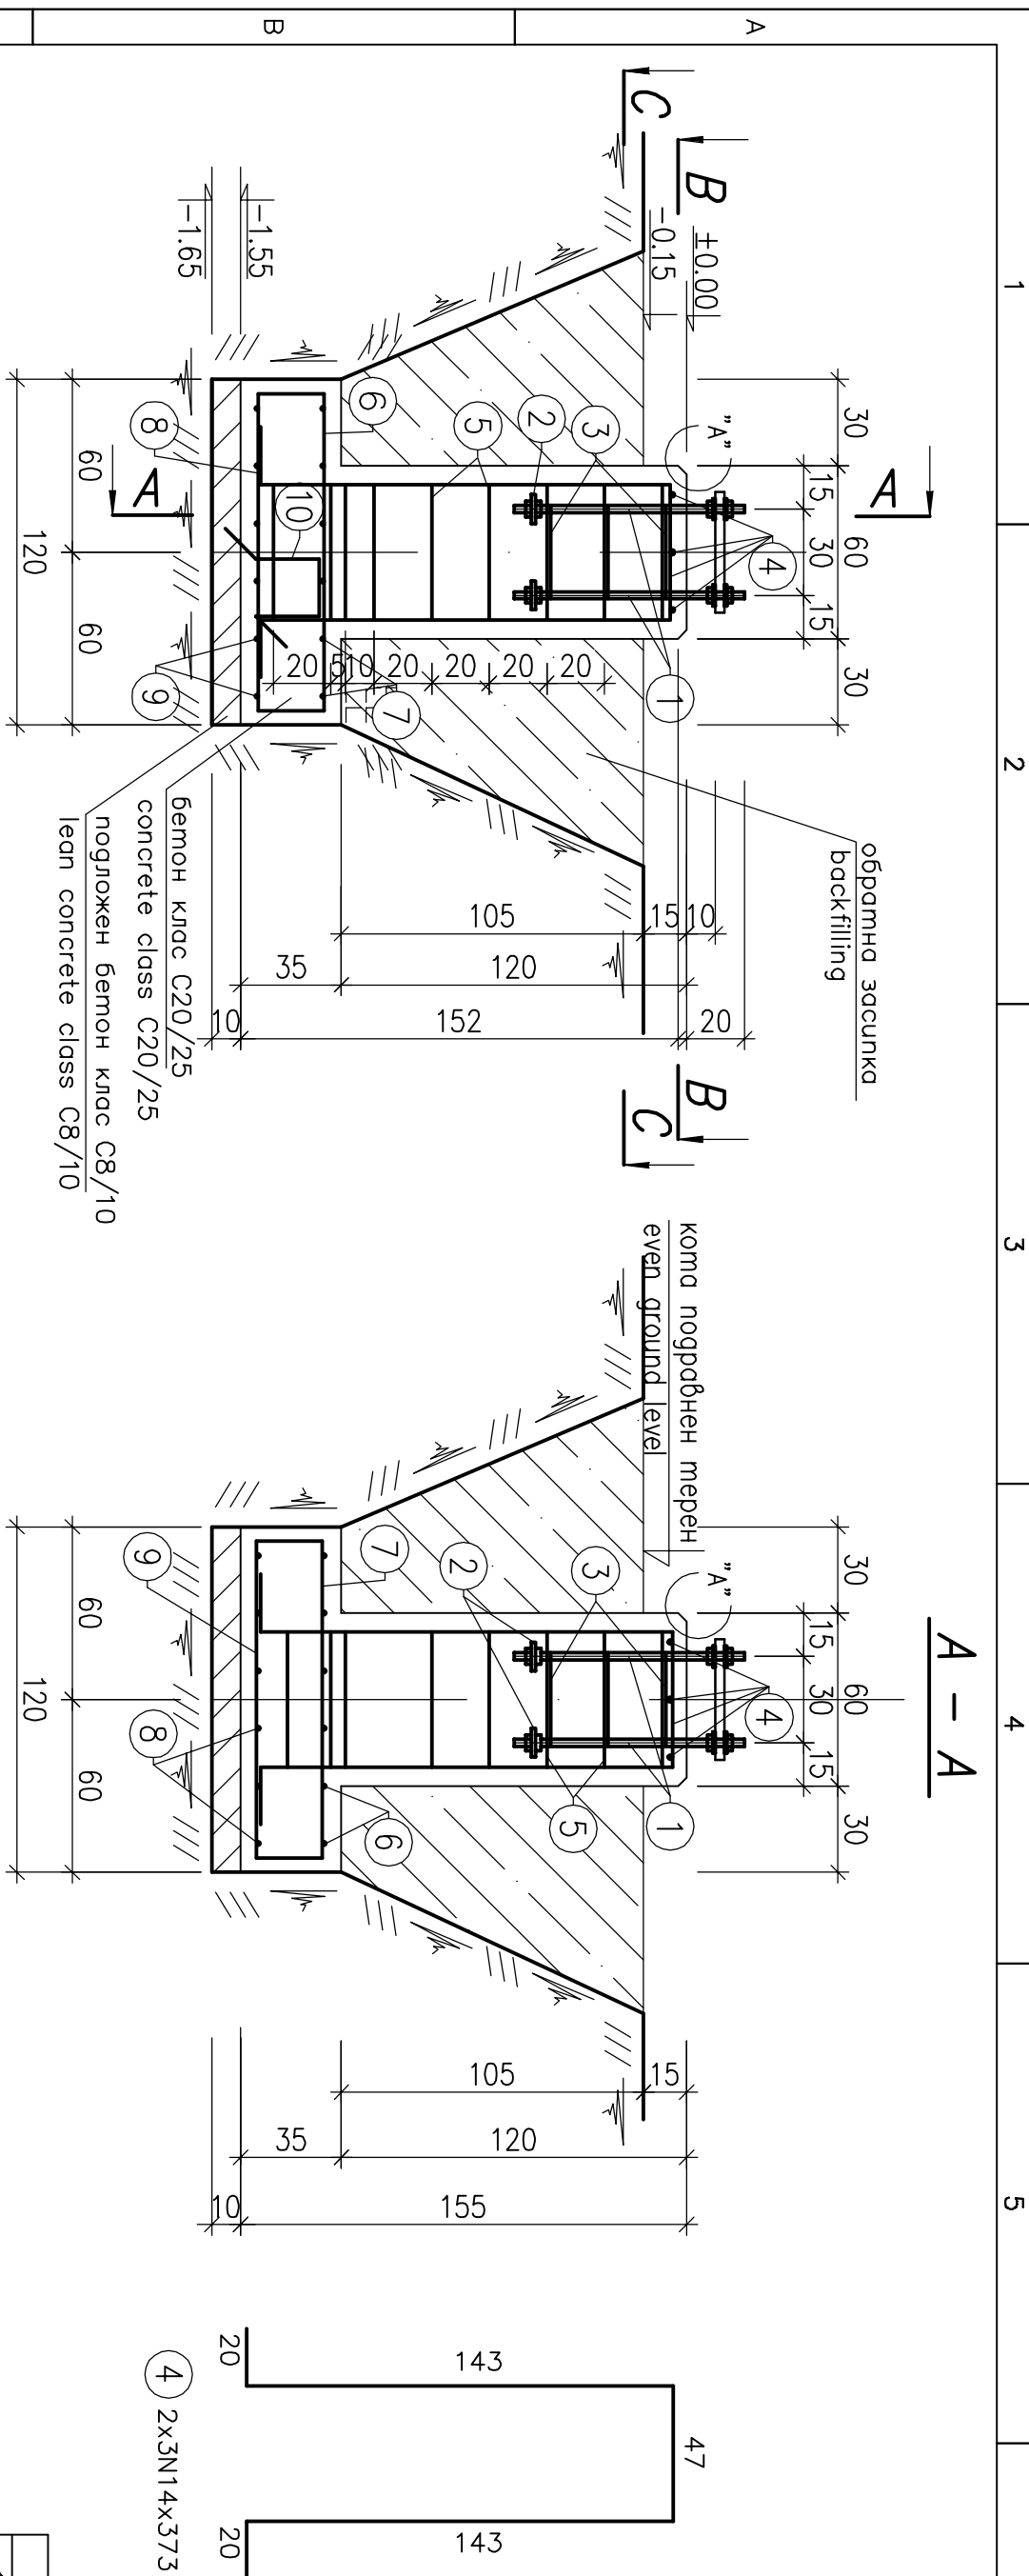
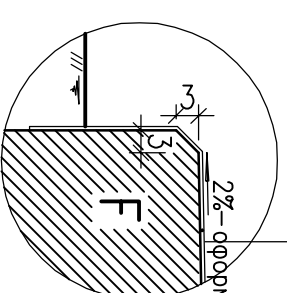
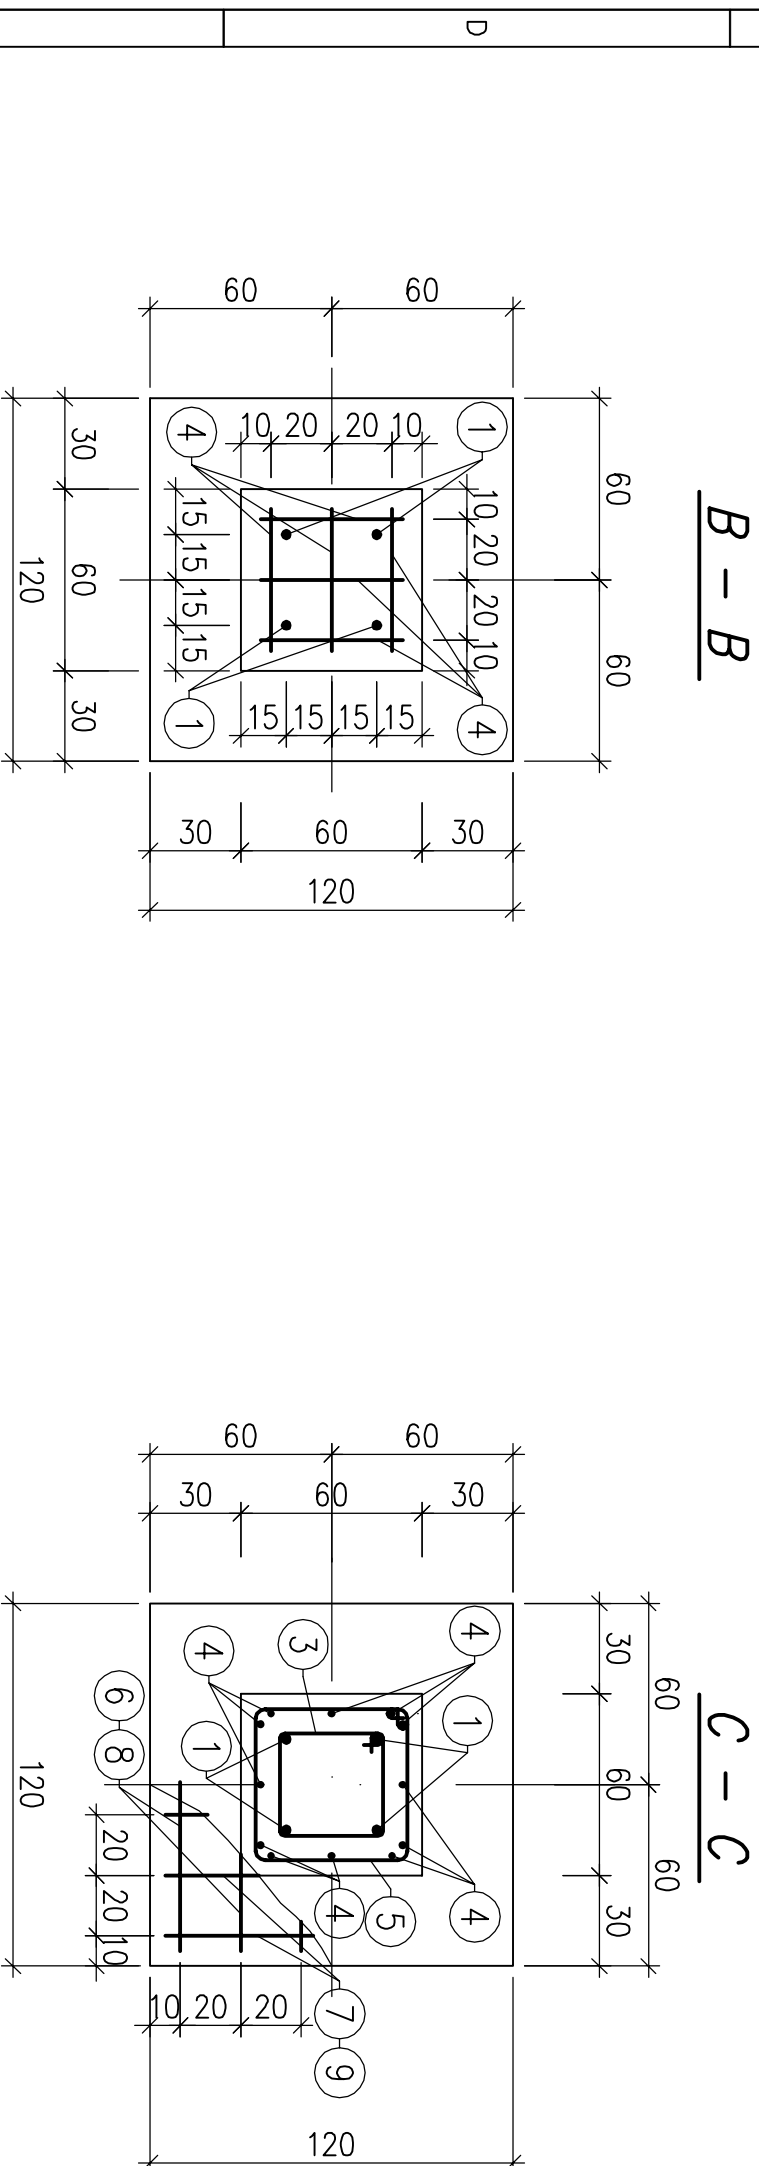


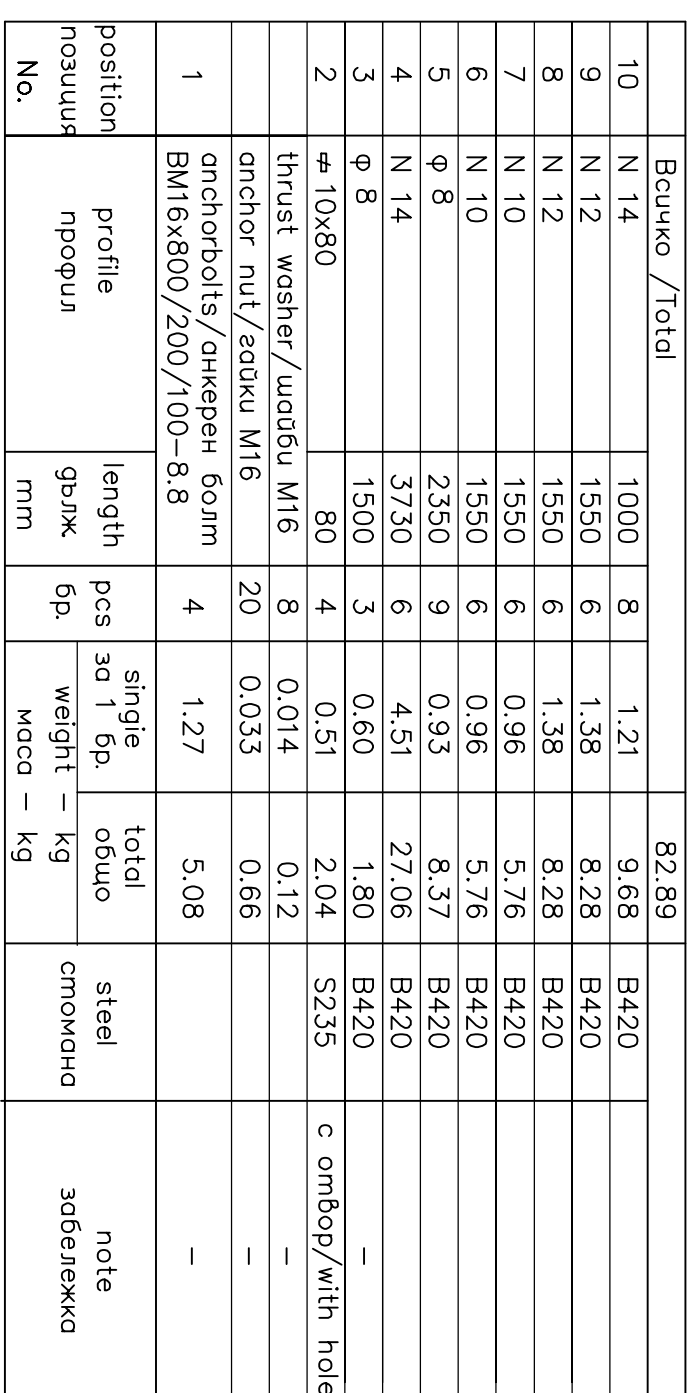

Материалы:
 Бетон : класс C20/25 – 0.94м³
 Бетон : класс C8/10 положен – 0.15м³
 Арматура :
 стержни класс В420
 стержни класс S235

Materials:

Concrete :	class C20/25	- 0.94m ³
	class C8/10	- 0.15m ³
Reinforcement :		
steel	class B420	
steel	class S235	

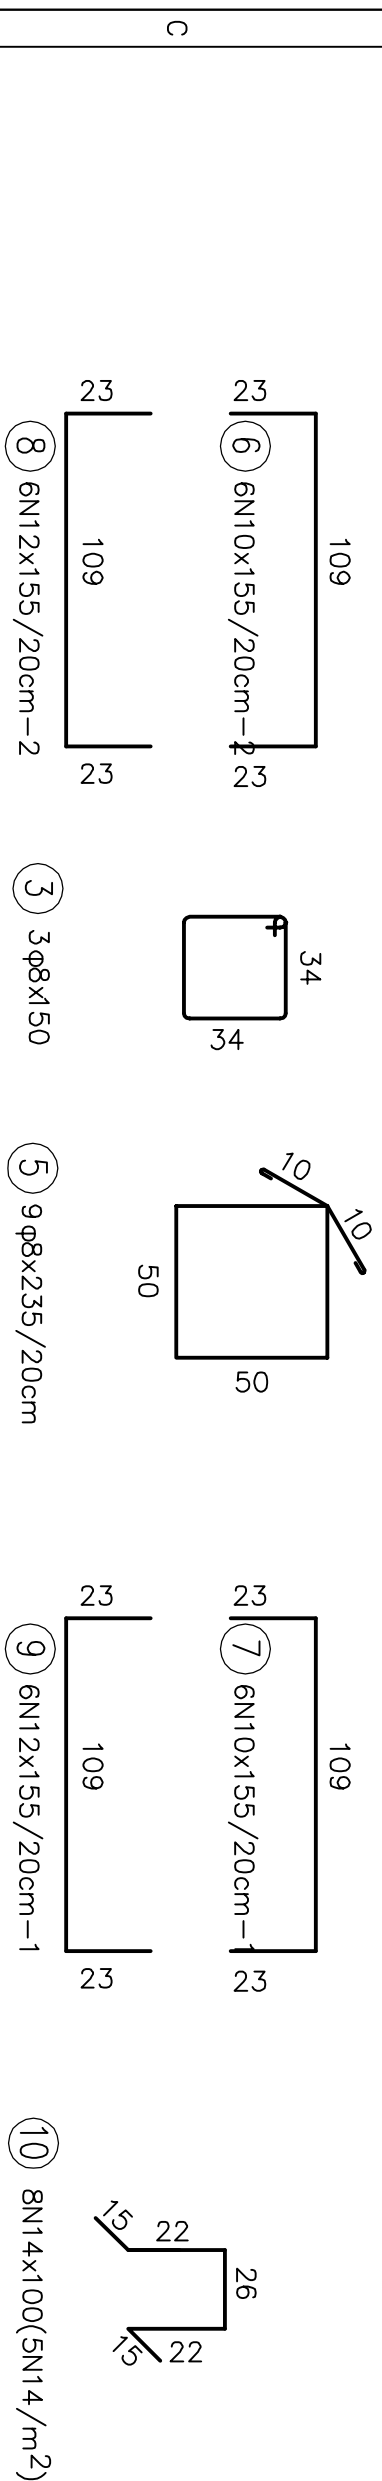

обмазване със Sikafix Top Seal – 107 Elastic	coated with Sikafix Top Seal – 107 Elastic
	


Демајн / Detail "A"

NOTES:

1. Foundations to be made in stable ground
2. After excavation works for the foundations the same have to be cleaned
3. In case of watering of the excavations the 10cm layer of soil have to be digged by hand right before the laying of the lean concrete.
4. All unnecessary made excavations to be filled with lean concrete C8/10.
5. Foundations to be filled up simultaneously from all sides.
6. After the foundations are made backfilling to be compacted in layers of 20cm in optimal humidity until $\gamma = 1.65 \text{ m}^3/\text{m}^3$ is reached.
7. Anchorbolts to be assembled with mould.
8. Upper edges of foundations will be beveled 3/3cm
9. Shaping of the slopes on the upper surface of the foundation to perform during the concreting
10. The visible part of the foundation to be coated with Sika Top Seal – 107 Elastic
11. All dimensions are in cm.

ЗАБЕЛЕЖКИ


DT: 20190613\1656-2

dwg.

Ret1
