

Забелешка

2.Монтажа за канализационните тръби да се извърши с наклон според проекта.

3. Да се извадят конструктивните елементи на фундаментите с всички части
4. Да се предвиди надежно укрепване на канализацията, според конструкция на средата.
5. Точните центрове на водостъпните прибори да се съгласуват от изпълнителя на експлоатация и Инженерът в здравословни от констатиране на необходимите изчисления. Изпълнителят е длъжен да спазва за специални водостъпни прибори 6-тични размери да се вземат от място.
7. При изпълнение на всички видове СР да се спазват стриктно изискванията на Закона за здравословни и безопасни условия на труда и на Наредба № 2/2004г. за минимални изисквания за здравословни и безопасни условия на труда.

8. Водите РНС работи на нивоите да се минимално в преработите спени сапонизатор и лежи на дното.

9. Водите водостопане се в безплатно кондензиращите клоните кетиде и водостопане да се минимално в кетиде на кетиде и да се кондензираат. Да се оставят религиозните автори/

10. По преработите на кондензиращите мрежи да се предвидат религиозните автори/ религиозните штати и да се отбележат на нивните

11. Да се предвидат РМС за минимално на

12. Кондензиращите да се използват на заустваните нива нивално.

13. Да се не засяга кондензиращите

14. Да се предвидат сапонизатори за кондензиране на ОБК.

15. Да се засягат водостопаните преработи

16. Според техниката на безплатност за експлоатация на съоръженията/

17. Кондензиране на ОБК съоръженията да се засягат водостопаните преработите/ промишлените клоните ИИ, и софите.

18. Преработите за кондензиране да се преработят след минимално на ОБК оборудени според проекта към ОБК.


ОЗНАЧЕНИЯ	
БКК	ВЕРТИКАЛЕН КАНАЛИЗАЦИОНЕН КЛОН
НКК	НАГЪЛЕН КАНАЛИЗАЦИОНЕН КЛОН
БКВ-БЕНТ.	ВЕНТИЛАЦИОНЕН КЛОН
РД	РЕКВИЗИТЕН ОТВОР
НРЕ А 110/160	НУС-РЕО (Н) - Материал на трубата
Р/УС Ø 50	В - некорозионен диаметър
С=30±5%	Л - дължина на трубата
	и - Материал на калема
	ПОКРИВКА ВОРЕНКА
	ВЕНТИЛАЦИОННА ЦАЛКА
	ПОДОВ СМЯРН

[illegible]

Легенда

	включен каналization
	PVC#50
	в здании
	включен каналization
	PVC#50 110
	в стене-в здании от подземы
	включен каналization-за вентиляция
	PVC#110
	конденсат или каналization
	PVC#12.50

 ВК-фуртацион клон PVC#110, 2PVC#110

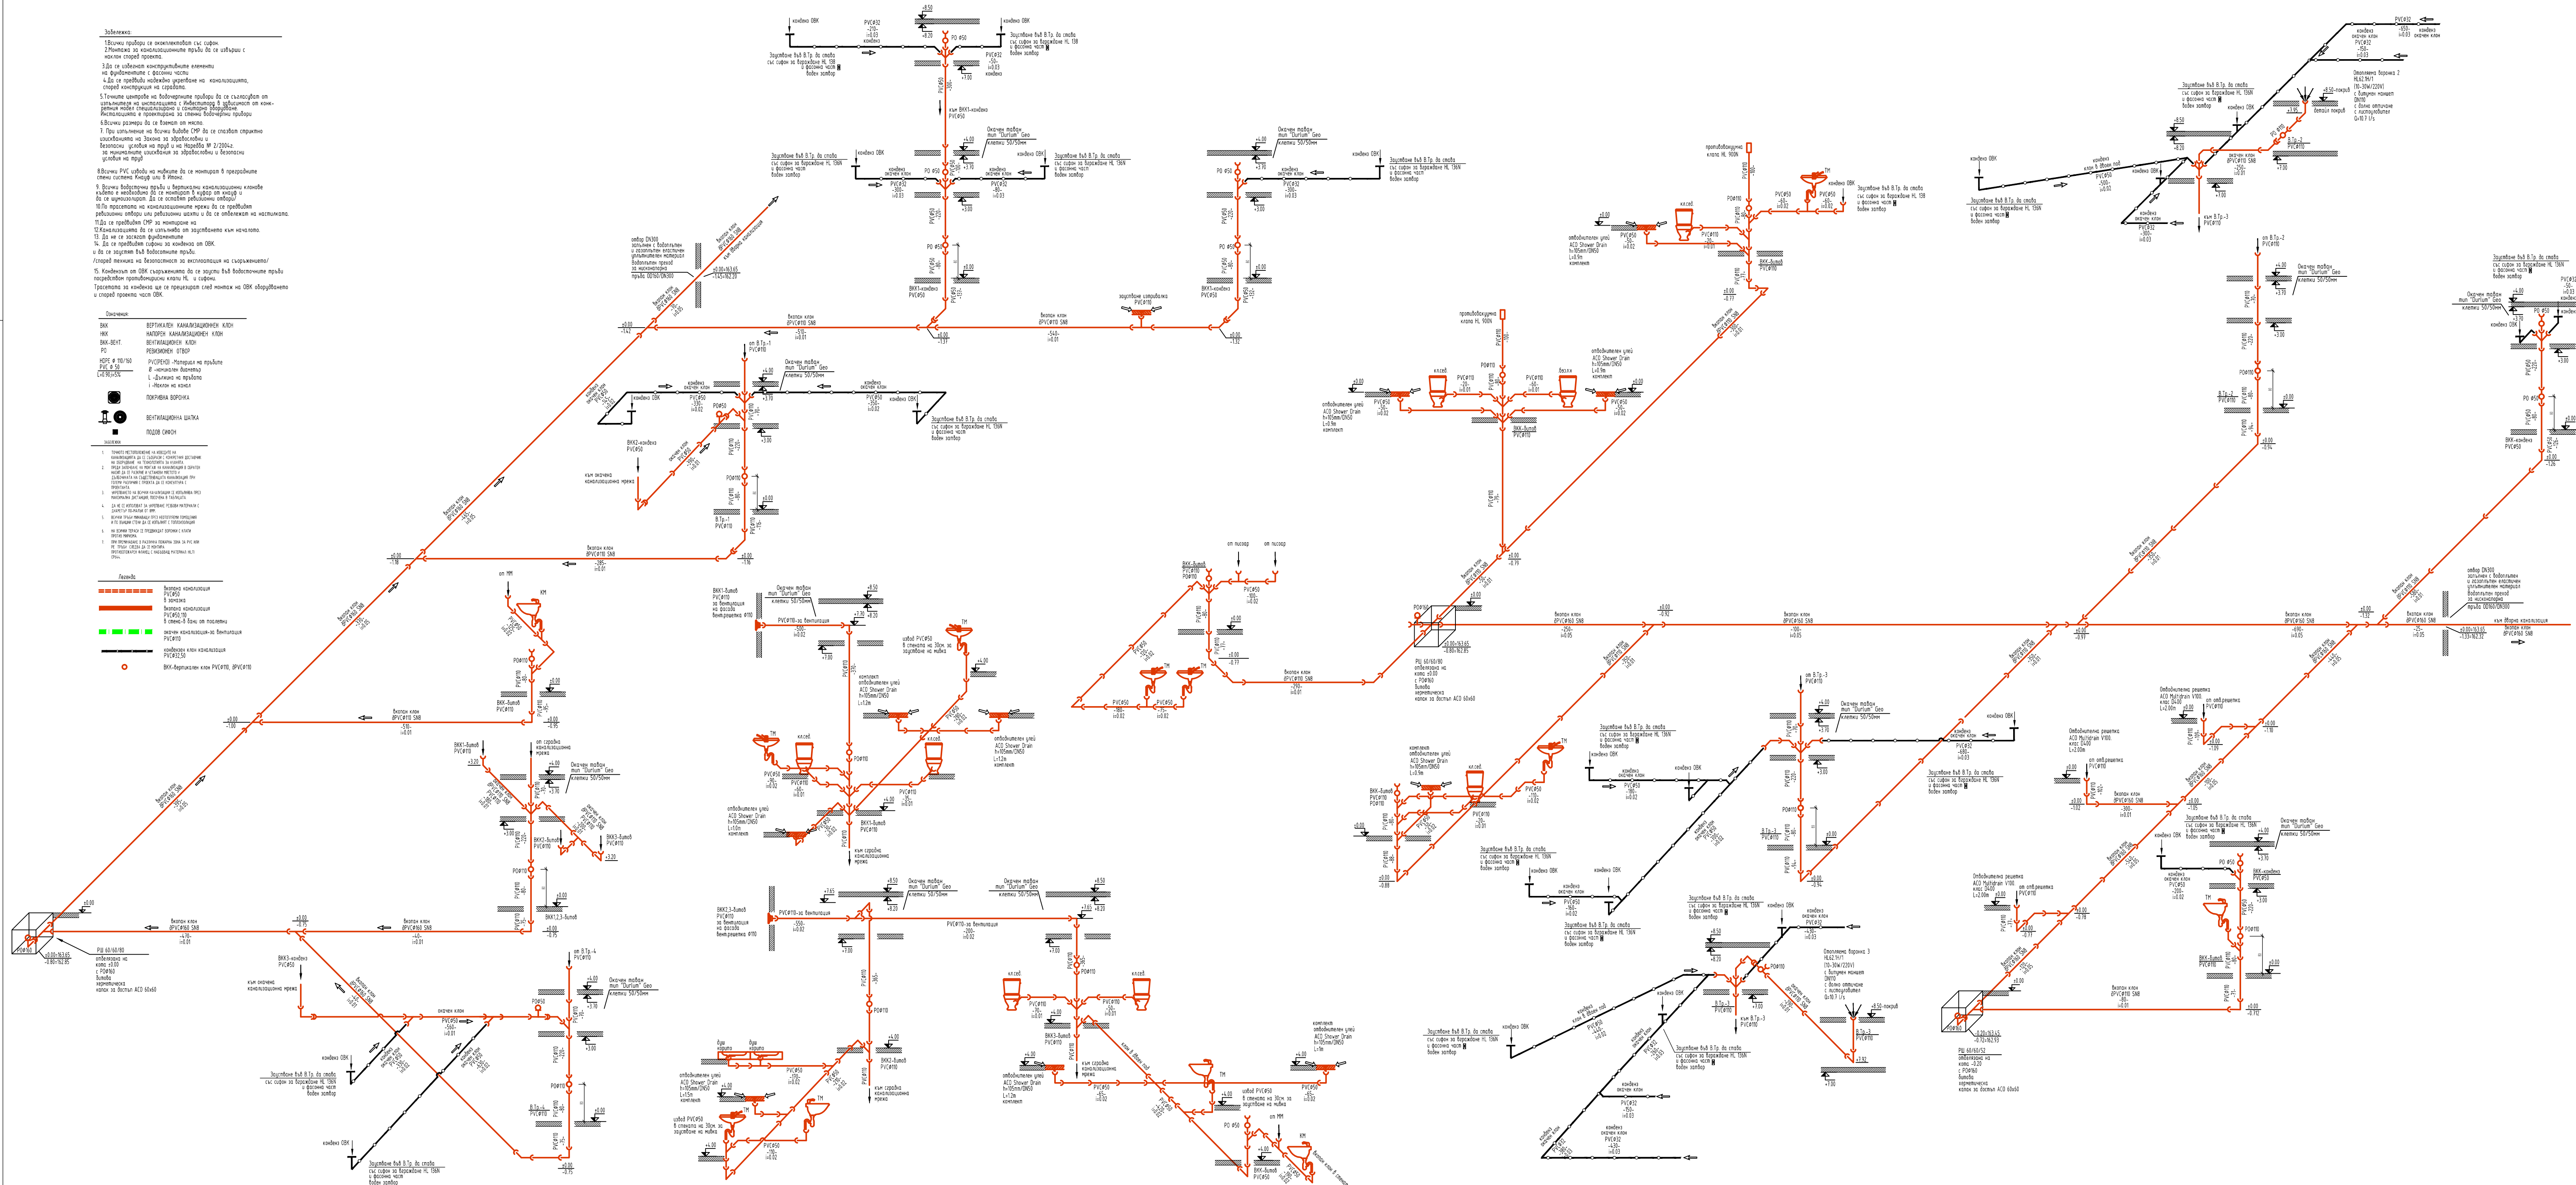

Съгласно чл.139 ал.3 от ЗУТ

СЪГЛАСЕН СЪМ С ПРОЕКТА ВЪЗЛОЖИТЕЛ

ПОДПИС

"ЕВН България Електроразпределение" ЕАД

ДЗЗД "Обединение
Арконт-Анди" 

**Промяна по време на строителството
съгласно чл.154 от ЗУТ за обект:**
"Административна сграда за Диспечерски център
в УПИ XVI-504.937, производствени и складови
дейности от кв.9 - нов, по плана на СИЗ - III част
от Пловдив"

Чертеж:	АКСОНОМЕТРИЯ-КАНАЛИЗАЦИЯ
---------	---------------------------------

Проектант:	инж. Емил Огнев
------------	-----------------

	фаз:
--	------

[illegible][illegible][illegible][illegible][illegible][illegible]

	част
--	------

Вик

[illegible][illegible][illegible]

Съгласували:	Арх.	арх. Стоян Тодоров	маша
--------------	------	--------------------	------

Геод.и ВП	инж. Петко Златанов	1:

Конструк.	инж. Станимир Стоянов

Електро	инж. Николай Хасковли	дата

ОВИК	инж. Георги Георгиев	08.20
------	----------------------	-------

Пож.безоп	инж. Марин Нейков	

	ПБЗ	инж. Яна Галчанова	ИСТ В
--	-----	--------------------	-------

Управител:	арх. Стоян Тодоров		9
------------	--------------------	--	---
