


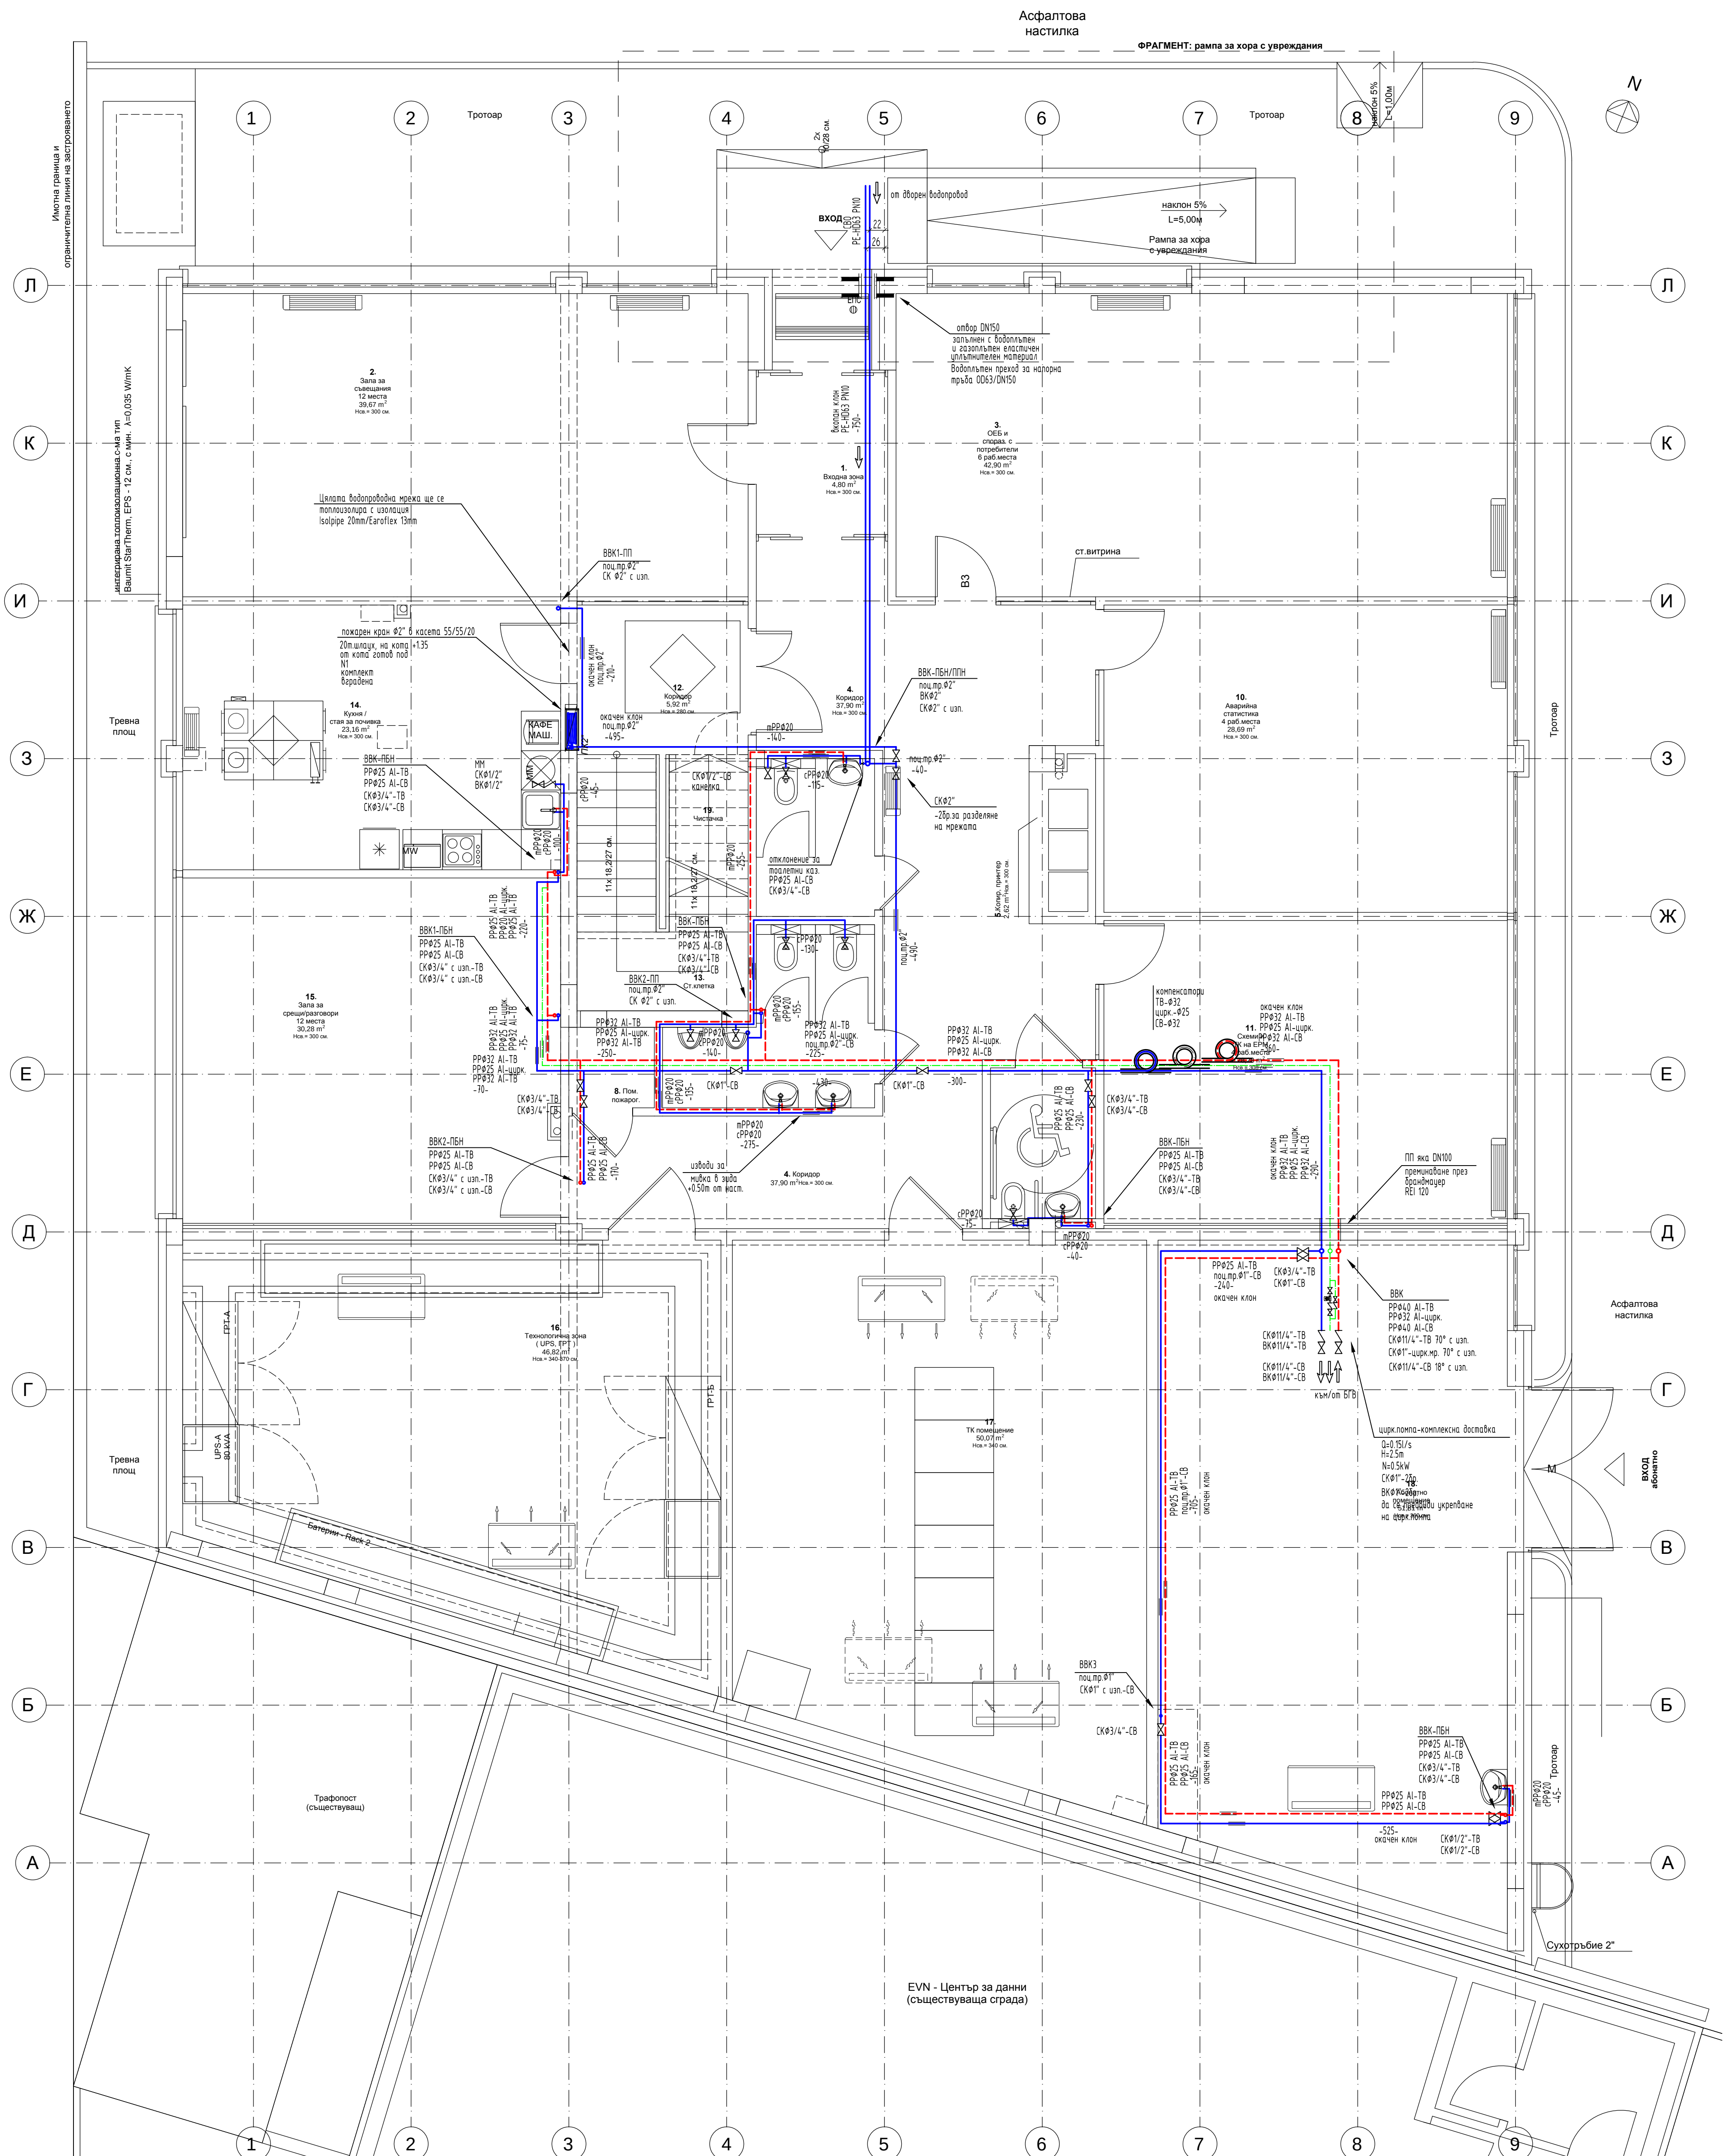

Легенда

студена вода за ПБ/ПП

топла вода

топла вода-циркуляционна мрежа

топлоизолация

пожарен кран Ø2" в касета 55/55/20

ВВК

вертикален водопроводен клон

спирателен кран

външен диаметър тръба водопровод

дължина на съответния участък

ВВК...-СВ 18°

СКВ...-СВ 18°

ЗАБЕЛЕЖКИ:

1. Всички водопроводни тръби "се изпълняват с топлоизолация"

2. Закревяването на откритите водопроводни клонове към конструктивни елементи на сградата е посредством скоби с гумена подложка.

3. Вертикалните водопроводни клонове са с шумоизолация в местата на преминаването им през подове.

4. Тръбопроводите за ПП инсталации в отоплителите зони "се изпълняват без топло изолация, а в неопотребяемите зони да се изпълняват с негорима топло изолация."

5. Хоризонталните клонове са с възходящ наклон, не по-малък от 0.005% към санитарните арматури.

6. Да се спазват изискванията на завода-производител на приетите тръби

7. Тръбите, които инвеститорът реши да вложи в обекта е необходимо да са снабдени със съответния сертификат.

8. Всички котли по тръбите са спрямо ±0.00 на етаж.

9. При преминаване в различна пожарна зона за РВС или РЕ тръби над Ø10 следва да се монтира противопожарен фланец с набъбващ материал НЛТИ СР644

Забележки:

1.Цялата водопроводна мрежа да се топлоизолация с изолация 13mm

2.Всички размери да се вземат от място.

3.Тръбите за топла вода се разполагат 10 см над тръбите за студена вода

4.Монтажът на бойлерите да се извършва по каталога на завода-производител

5.Водопроводните тръби да се монтират с възходящ наклон към водочерпните прибори

6. Всички преминавания през конструктивни елементи да се осъществяват чрез гузни предварително заложиени в конструктивните елементи след монтаж на инсталациите гушите да се запълняят с негорим еластичен материал.

7. Смесителите за тоалетните уничиалници и кухненските мийки ще бъдат монтирани вънху приборите (стоящи).

8. Кухненските седала ще бъдат комплект с нискоразположени промишни казанчета (мондоки).

9. Смесителите за душ ще бъдат монтирани на стената

10. Изходите за смесителите и кранчетата на водочерпните прибори ще се монтират на височина както следва:

- тоалетни уничиалници 55cm
- кухненска мийка 55cm
- промишно казанче 75cm
- смесител за баня 90cm
- мийна машина 55cm
- бойлер 130cm
- ТКЗ 135cm

размерите се измерват от готов под до ос на съответния изход.

11. Хоризонталните разстояния между изходите за студена и топла вода да бъде както следва:

- тоалетни уничиалници 10cm особо
- кухненска мийка 10cm особо
- смесител за душ 15cm особо

изхода за топла вода да се разполага отляво

12. Да се монтира компенсатори.

13. Водочерпите са утилитарни с дистанционно управление. Преди избор на мийка да се съгласуват с ВКД дружеството, за техническите параметри софтвер и т.н.

14. Трасето на водопроводния водопровод е съобразено с проектираните на другите сгради инсталации. При пресичане със сградни проводи да се издвигат/закрепят, като се укрепят надежно.

15. Точната копа на новия водопровод да се пречиства на място в зависимост от конструктивните особености на сградата.

16.Всички монтирани водопроводни тръби трябва да имат сертификат за монтаж по БДС.

17. Точната копа на уличния водопровод да се вземе от място.

18. При изпълнение на всички видове СМР да се спазват стриктно изискванията на Закона за здроботворни и безопасни условия на труд и на Наредба N 2/2004, за минималните изисквания за здроботворни и безопасни условия на труд.

19. Да се предвидят кранове с възходящи /при необходимост/.

20. ПП тръбопровод да бъде водител според Наредба N 13-1971, 2377.

21. Да се изберат зредите с колен.

21. Да се монтира ПП машини при преминаването през различни ПП зони.

РАЗПРЕДЕЛЕНИЕ ±0.00

M 1:50

СЪГЛАСНО ЧЛ.139 АЛ.3 ОТ ЗУТ

съгласен съм с проекта възложител

ПОДПИС

"ЕВН България Електроразпределение" ЕАД

ДЗЗД "Обединение Арконт-Анди"

анди

Промяна по време на строителството съгласно чл.154 от ЗУТ за обект:

"Административна сграда за Диспечерски център в УПИ XVI-504.937, производствени и складови дейност от кв.9 - нов, по плана на СИЗ - III част, гр.Пловдив"

Чертеж: РАЗПРЕДЕЛЕНИЕ НА КОТА ±0.00-ВОДОПРОВОД

Проектант: инж. Емил Огнев

фаза:

тип

част:

Вик

Съгласували:

Арх. инж. Стоян Тодоров

Геодезист и ВП инж. Петко Златанов

Конструк. инж. Станимир Стоянов

Електро инж. Николай Хасковлиев

ОВИК инж. Георги Георгиев

Пож.безоп. инж. Марин Нейков

ПБЗ инж. Яна Галчанова

Управител: арх. Стоян Тодоров

машаб:

1:50

дата:

08.2018

лист вкл.

3

9