


Географско разположение /карта/ на съоръженията за демонтаж

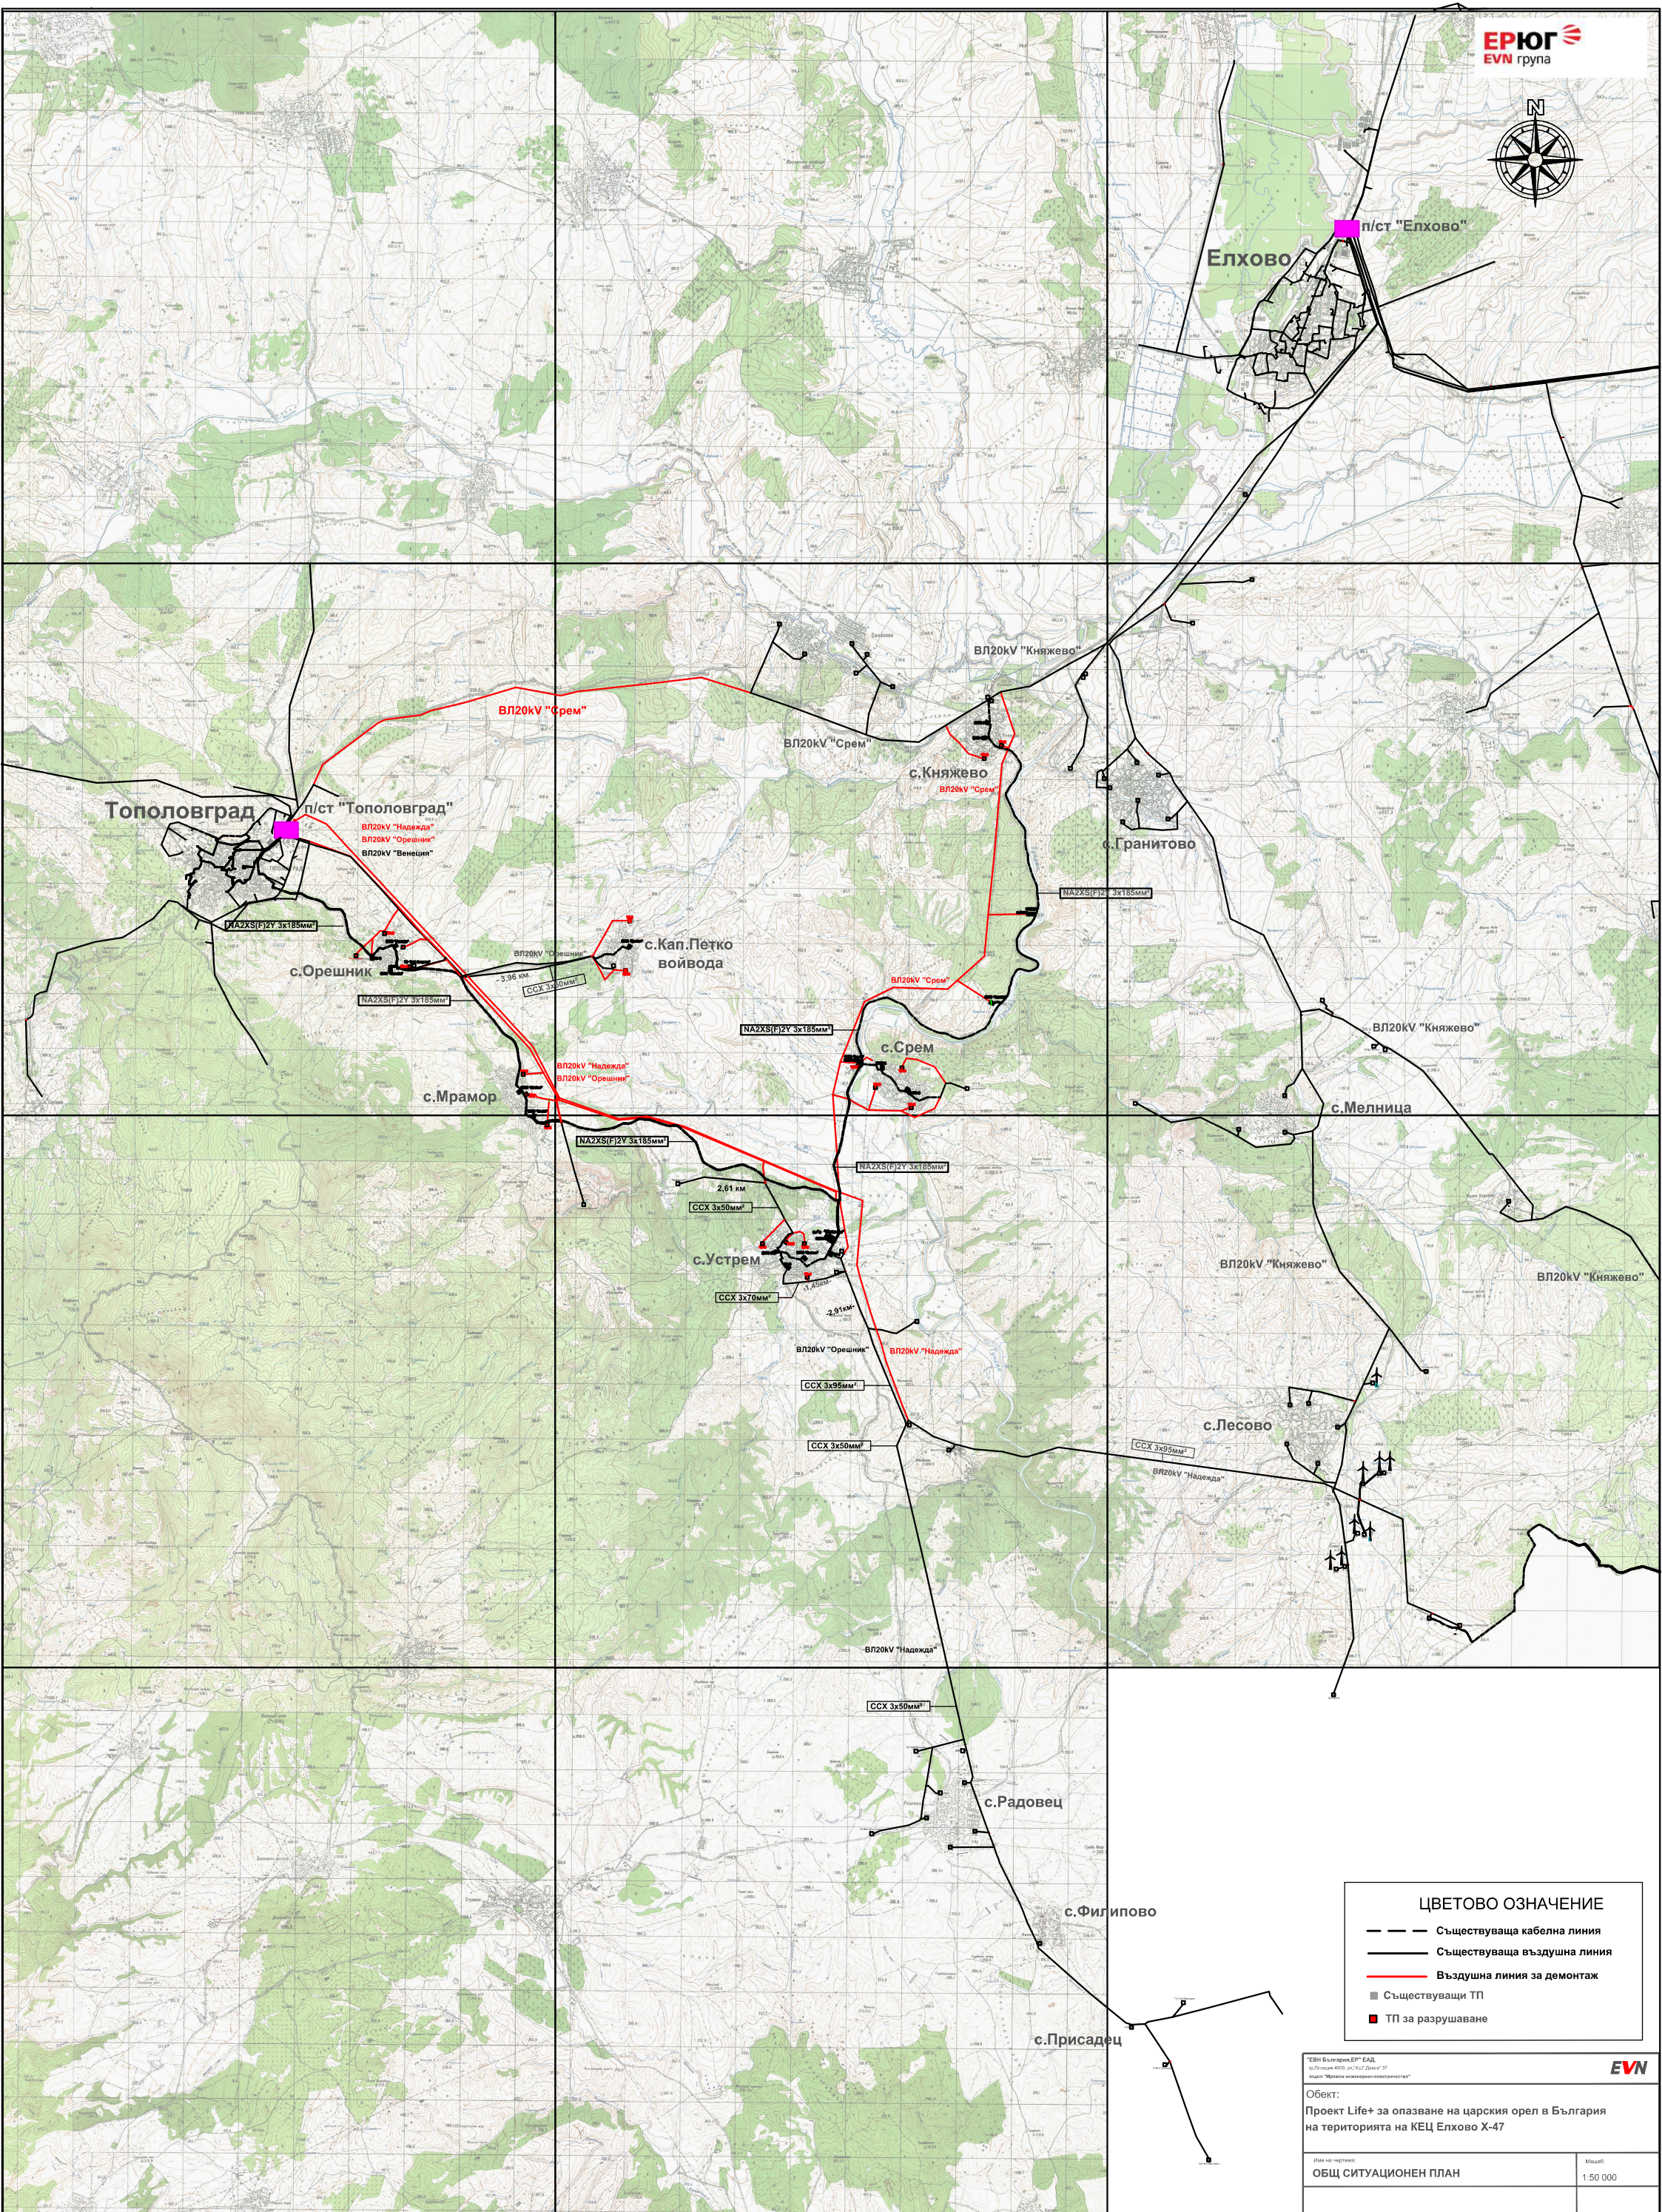

ЕВН България ЕР БАД
 с/официален адрес: ул. "Св. Кирил и Методий" 37
 в.к.д. "Марица" 2600 Стара Загора



Обект:
 Проект Life+ за опазване на царския орел в България
 на територията на КЕЦ Елхово X-47

Име на картата: ОБЩ СИТУАЦИОНЕН ПЛАН	Масщаб: 1:50 000
--	---------------------