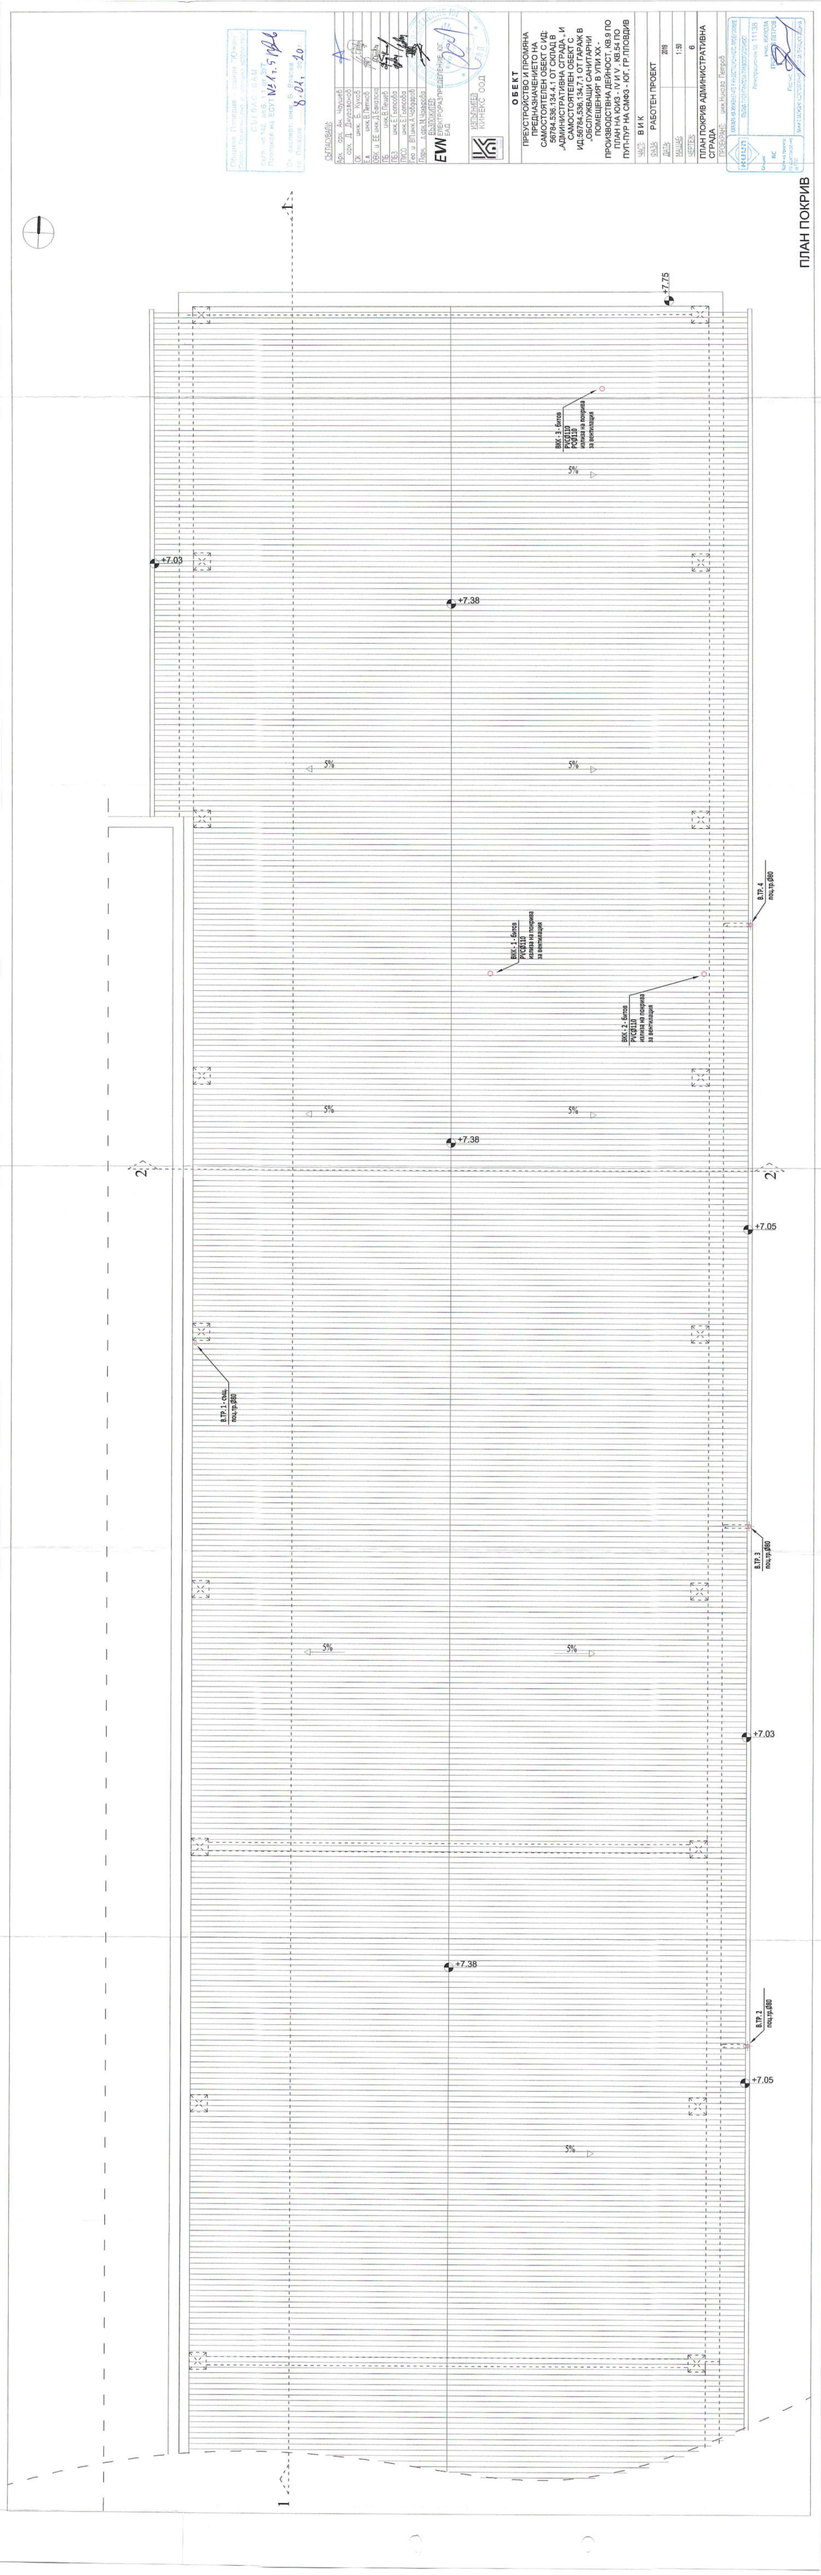
ПЛАН ПОКРИВ
+7.75
+7.03
+7.38
+7.05
5%
ВИК - 1 фаза
РИСУНКА
ВИК - 2 фаза
РИСУНКА
ВТР 4
ВТР 1
ВТР 2
1
2