


Забележка:
При СМР на ВК отклоненията за парцела да се внасят за налични на подземни комуникации да се избягват на нормативните отстояния - ел. кабели, телефонни кабели, топлопроводи, газопроводи и др.
При започване на СМР и установяване дълбочината на подземните комуникации, ако трасето на ВК отклоненията е възприетостано - да се търси съдействието на проектанта.
Необходимо е при започване на СМР да се установят параметрите на захранващите ВК.
При несъответствие да се уведоми проектанта.
СКО за имота да се изпълни от заузването към имота.
Кота капак РШ и кота решетка на Д.О. да се съобразят с вертикалната планировка.

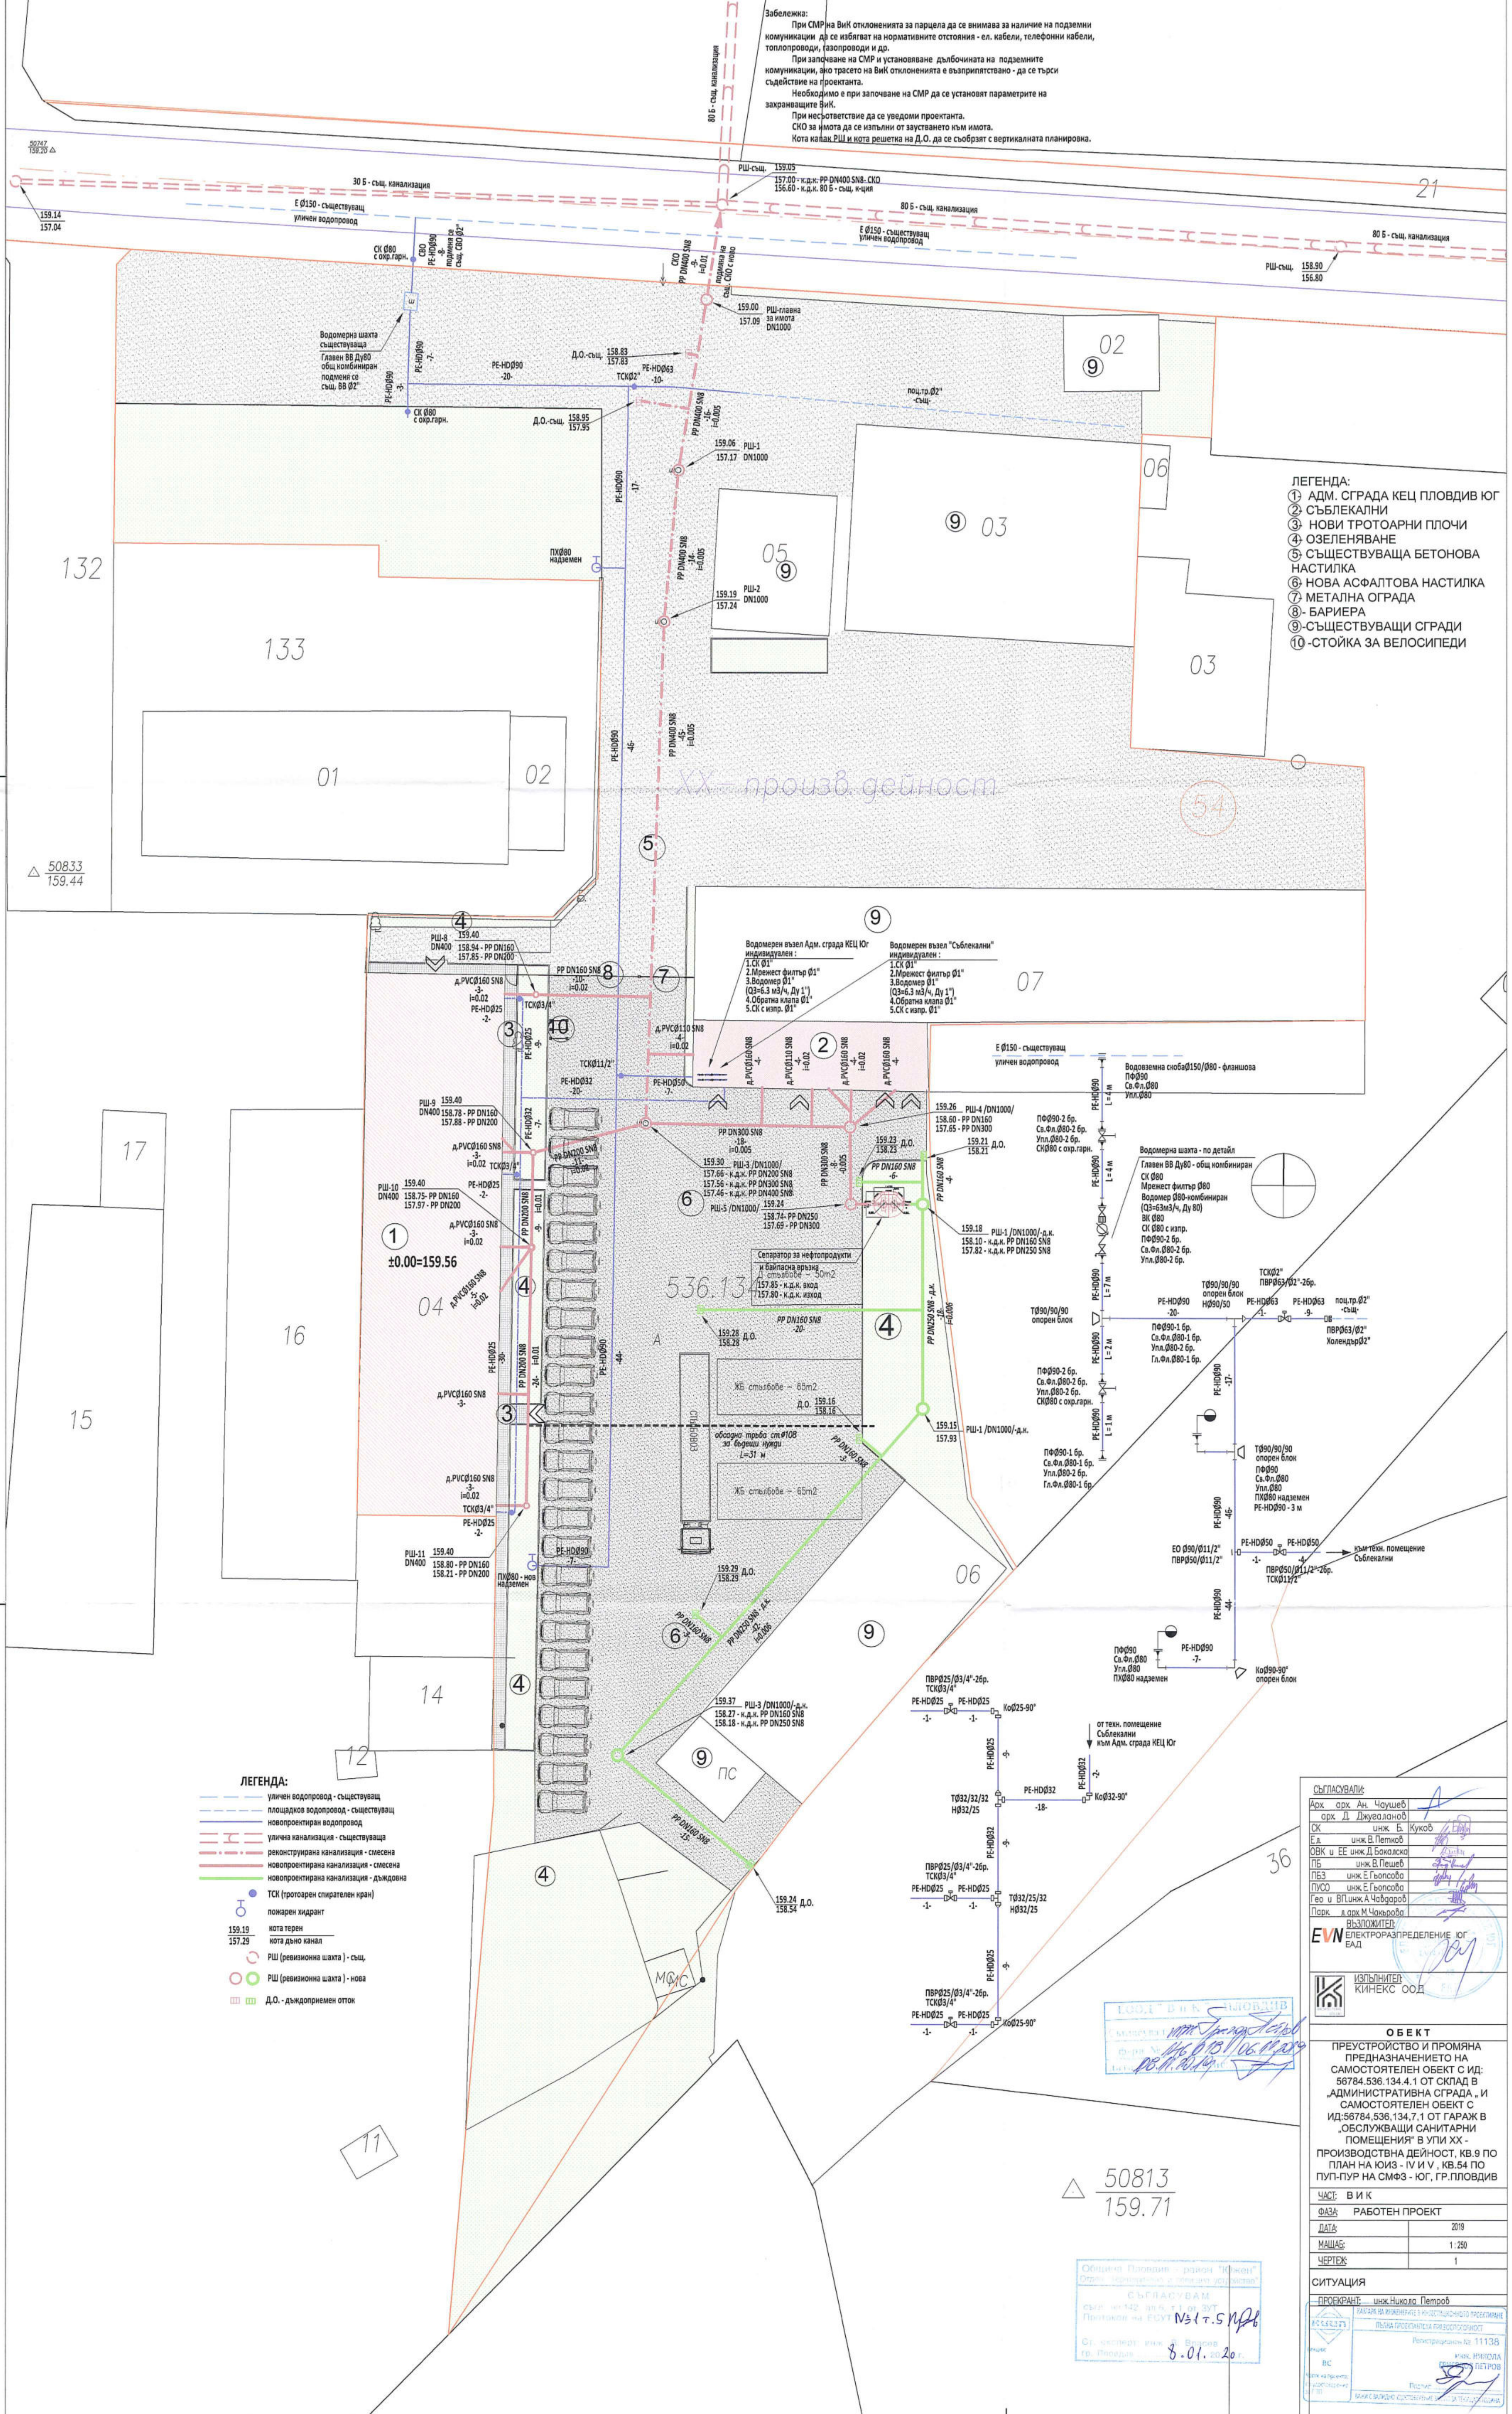

- ЛЕГЕНДА:
- 1 Адм. СГРАДА КЕЦ ПЛОВДИВ ЮГ
 - 2 СЪБЛЕКАЛНИ
 - 3 НОВИ ТРОТОАРНИ ПЛОЧИ
 - 4 ОЗЕЛЕНЯВАНЕ
 - 5 СЪЩЕСТВУВАЩА БЕТОНОВА НАСТИЛКА
 - 6 НОВА АСФАЛТОВА НАСТИЛКА
 - 7 МЕТАЛНА ОГРАДА
 - 8 БАРИЕРА
 - 9 СЪЩЕСТВУВАЩИ СГРАДИ
 - 10 СТОЙКА ЗА ВЕЛОСИПЕДИ

- ЛЕГЕНДА:
- уличен водопровод - съществуващ
 - площадков водопровод - съществуващ
 - новопроектиран водопровод
 - улична канализация - съществуваща
 - реконструирана канализация - смесена
 - новопроектирана канализация - смесена
 - новопроектирана канализация - дъждовна
 - ТСК (протоарен спигателен крак)
 - пожарен хидрант
 - кота терен
 - кота дъно канал
 - РШ (ревизионна шахта) - същ.
 - РШ (ревизионна шахта) - нова
 - Д.О. - дъждоприемен отток

СЪГЛАСУВАНИЕ:

Арх. одж. Ан. Чошев	Арх. одж. Б. Кукоч

ВЪЗПОМИТЕЛ:

ЕВН ЕЛЕКТРОРАЗПРЕДЕЛЕНИЕ ЮГ БД

ИЗПЪЛНИТЕЛ:

КИНЕКС ООД

ОБЕКТ:

ПРЕУСТРОЙСТВО И ПРОМЯНА ПРЕДНАЗНАЧЕНИЕТО НА САМОСТОЯТЕЛЕН ОБЕКТ С ИД: 56784.536.134.4.1 ОТ СКАПД В АДМИНИСТРАТИВНА СГРАДА, И САМОСТОЯТЕЛЕН ОБЕКТ С ИД: 56784.536.134.7.1 ОТ ГАРАЖ В ОБСЛУЖВАЩИ САНИТАРНИ ПОМЕЩЕНИЯ В УЛИЦА XX

ПРОИЗВОДСТВЕНА ДЕЙНОСТ, КВ. 9 ПО ПЛАН НА ЮИЗ - IV И V, КВ. 54 ПО ПУП-ПУР НА СМФЗ - ЮГ, ГР. ПЛОВДИВ

ЧАСТ: В И К

ФАЗА: РАБОТЕН ПРОЕКТ

ДАТА: 2019

МАЩАБ: 1:250

ЧЕРТЕЖ: 1

СИТУАЦИЯ:

ПРОЕКТАНТ: инж. Николай Петров







8.01.2020

50813
159.71







