


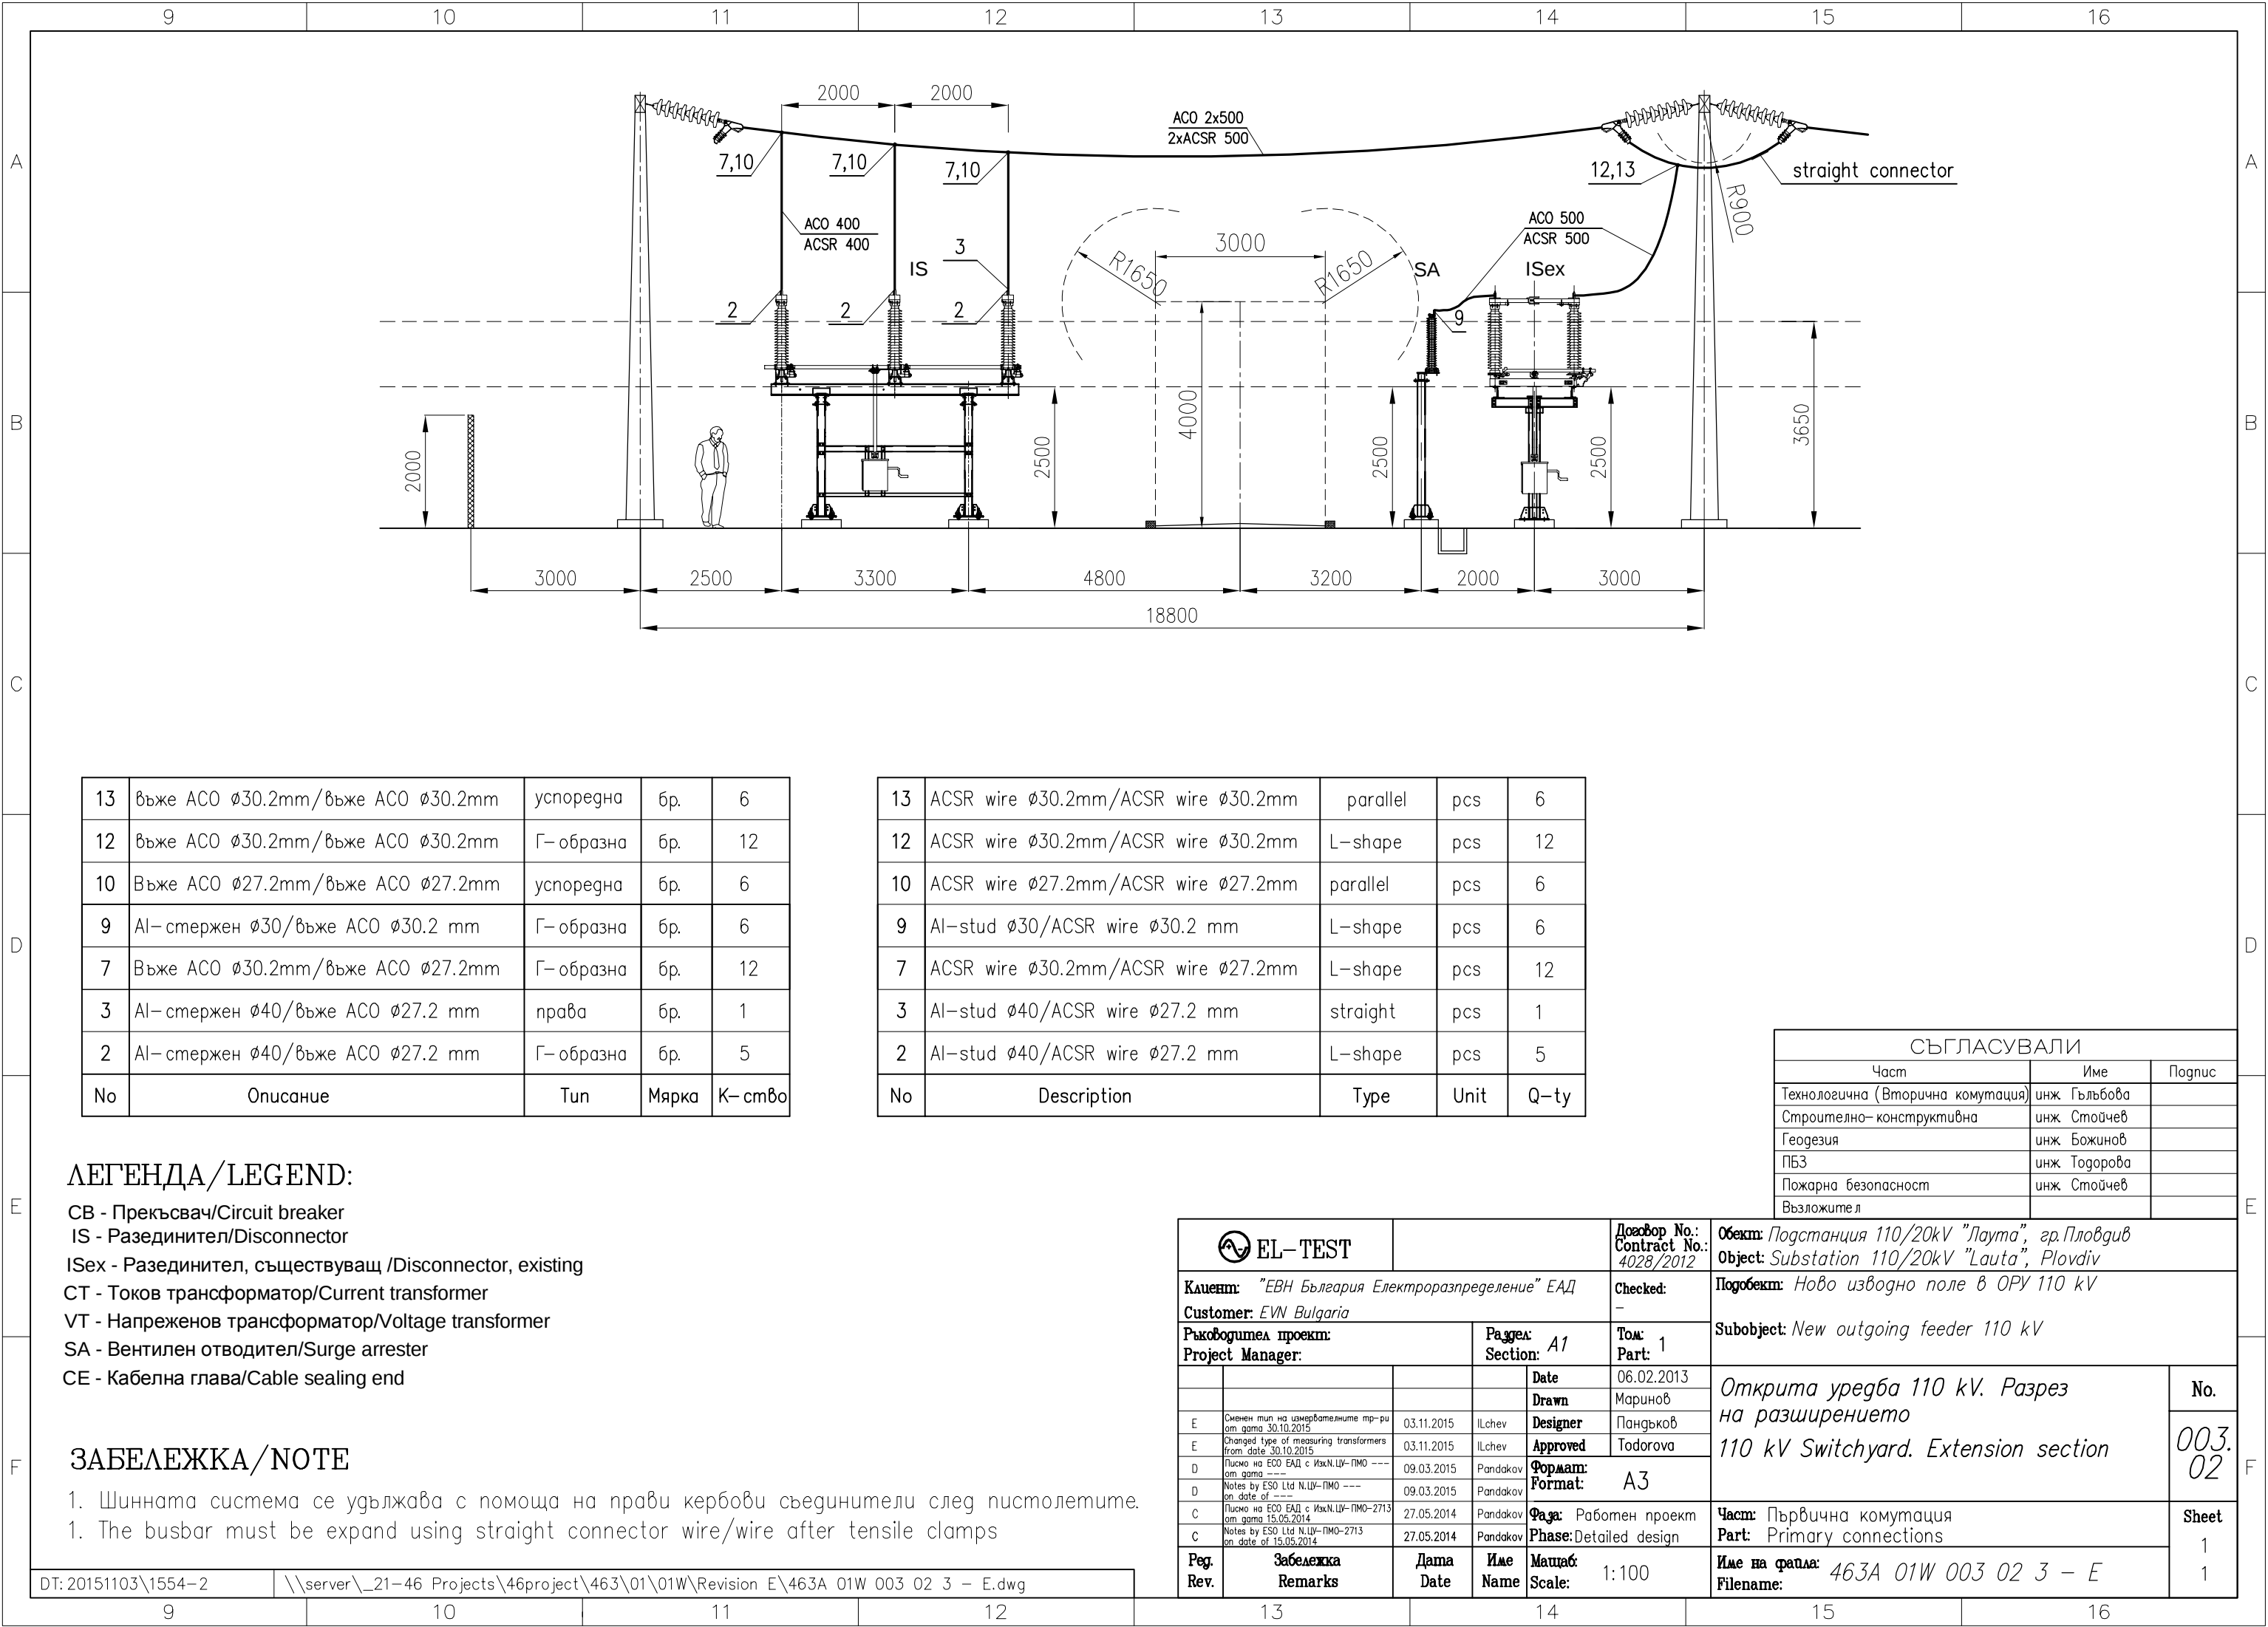

13	Въже ACO Ø30.2mm/Въже ACO Ø30.2mm	успоредна	бр.	6
12	Въже ACO Ø30.2mm/Въже ACO Ø30.2mm	Г-образна	бр.	12
10	Въже ACO Ø27.2mm/Въже ACO Ø27.2mm	успоредна	бр.	6
9	Al-стержен Ø30/Въже ACO Ø30.2 mm	Г-образна	бр.	6
7	Въже ACO Ø30.2mm/Въже ACO Ø27.2mm	Г-образна	бр.	12
3	Al-стержен Ø40/Въже ACO Ø27.2 mm	права	бр.	1
2	Al-стержен Ø40/Въже ACO Ø27.2 mm	Г-образна	бр.	5
No	Описание	Тип	Мярка	К-ство

13	ACSR wire Ø30.2mm/ACSR wire Ø30.2mm	parallel	pcs	6
12	ACSR wire Ø30.2mm/ACSR wire Ø30.2mm	L-shape	pcs	12
10	ACSR wire Ø27.2mm/ACSR wire Ø27.2mm	parallel	pcs	6
9	Al-stud Ø30/ACSR wire Ø30.2 mm	L-shape	pcs	6
7	ACSR wire Ø30.2mm/ACSR wire Ø27.2mm	L-shape	pcs	12
3	Al-stud Ø40/ACSR wire Ø27.2 mm	straight	pcs	1
2	Al-stud Ø40/ACSR wire Ø27.2 mm	L-shape	pcs	5
No	Description	Type	Unit	Q-ty


СЪГЛАСУВАЛИ		
Част	Име	Погнус
Технологична (Вторична комутация)	инж. Гълъбова	
Строително-конструктивна	инж. Стойчев	
Геодезия	инж. Божинов	
ПБЗ	инж. Тодорова	
Пожарна безопасност	инж. Стойчев	
Възложител		

ЛЕГЕНДА/LEGEND:

CB - Прекъсвач/Circuit breaker
IS - Разединител/Disconnecter
ISex - Разединител, съществуващ /Disconnecter, existing
CT - Токов трансформатор/Current transformer
VT - Напреженов трансформатор/Voltage transformer
SA - Вентилен отводител/Surge arrester
CE - Кабелна глава/Cable sealing end

ЗАБЕЛЕЖКА/NOTE

1. Шинната система се удължава с помощта на прави кербови съединители след пистолетите.
1. The busbar must be expand using straight connector wire/wire after tensile clamps

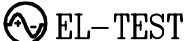				Договор No.: 4028/2012 Contract No.: 4028/2012		Обект: Подстанция 110/20kV "Лаута", гр.Пловдив Object: Substation 110/20kV "Lauta", Plovdiv	
Клиент: "ЕВН България Електроразпределение" ЕАД Customer: EVN Bulgaria				Checked: -		Погобект: Ново изводно поле в ОРУ 110 kV	
Ръководител проект: Project Manager:			Раздел: Section: A1		Том: Part: 1		Subobject: New outgoing feeder 110 kV
				Date	06.02.2013	Открита уредба 110 kV. Разрез на разширението 110 kV Switchyard. Extension section	
				Drawn	Маринов		
E	Сменен тип на измервателните тр-ри от gama 30.10.2015	03.11.2015	ILchev	Designer	Пангьков		
E	Changed type of measuring transformers from date 30.10.2015	03.11.2015	ILchev	Approved	Todorova		
D	Писмо на ЕОД ЕАД с Изх.ЦВ-ПМО --- от gama ---	09.03.2015	Pandakov	Формат: Format:	A3		
D	Notes by ESO Ltd N.ЦВ-ПМО --- on date of ---	09.03.2015	Pandakov				
C	Писмо на ЕОД ЕАД с Изх.ЦВ-ПМО-2713 от gama 15.05.2014	27.05.2014	Pandakov	Фаза: Работен проект	Част: Първична комутация		Sheet
C	Notes by ESO Ltd N.ЦВ-ПМО-2713 on date of 15.05.2014	27.05.2014	Pandakov	Phase: Detailed design	Part: Primary connections		
Reg. Rev.	Забележка Remarks	Дата Date	Име Name	Мащаб: Scale: 1:100	Име на файла: Filename:	463A 01W 003 02 3 - E	1 1