


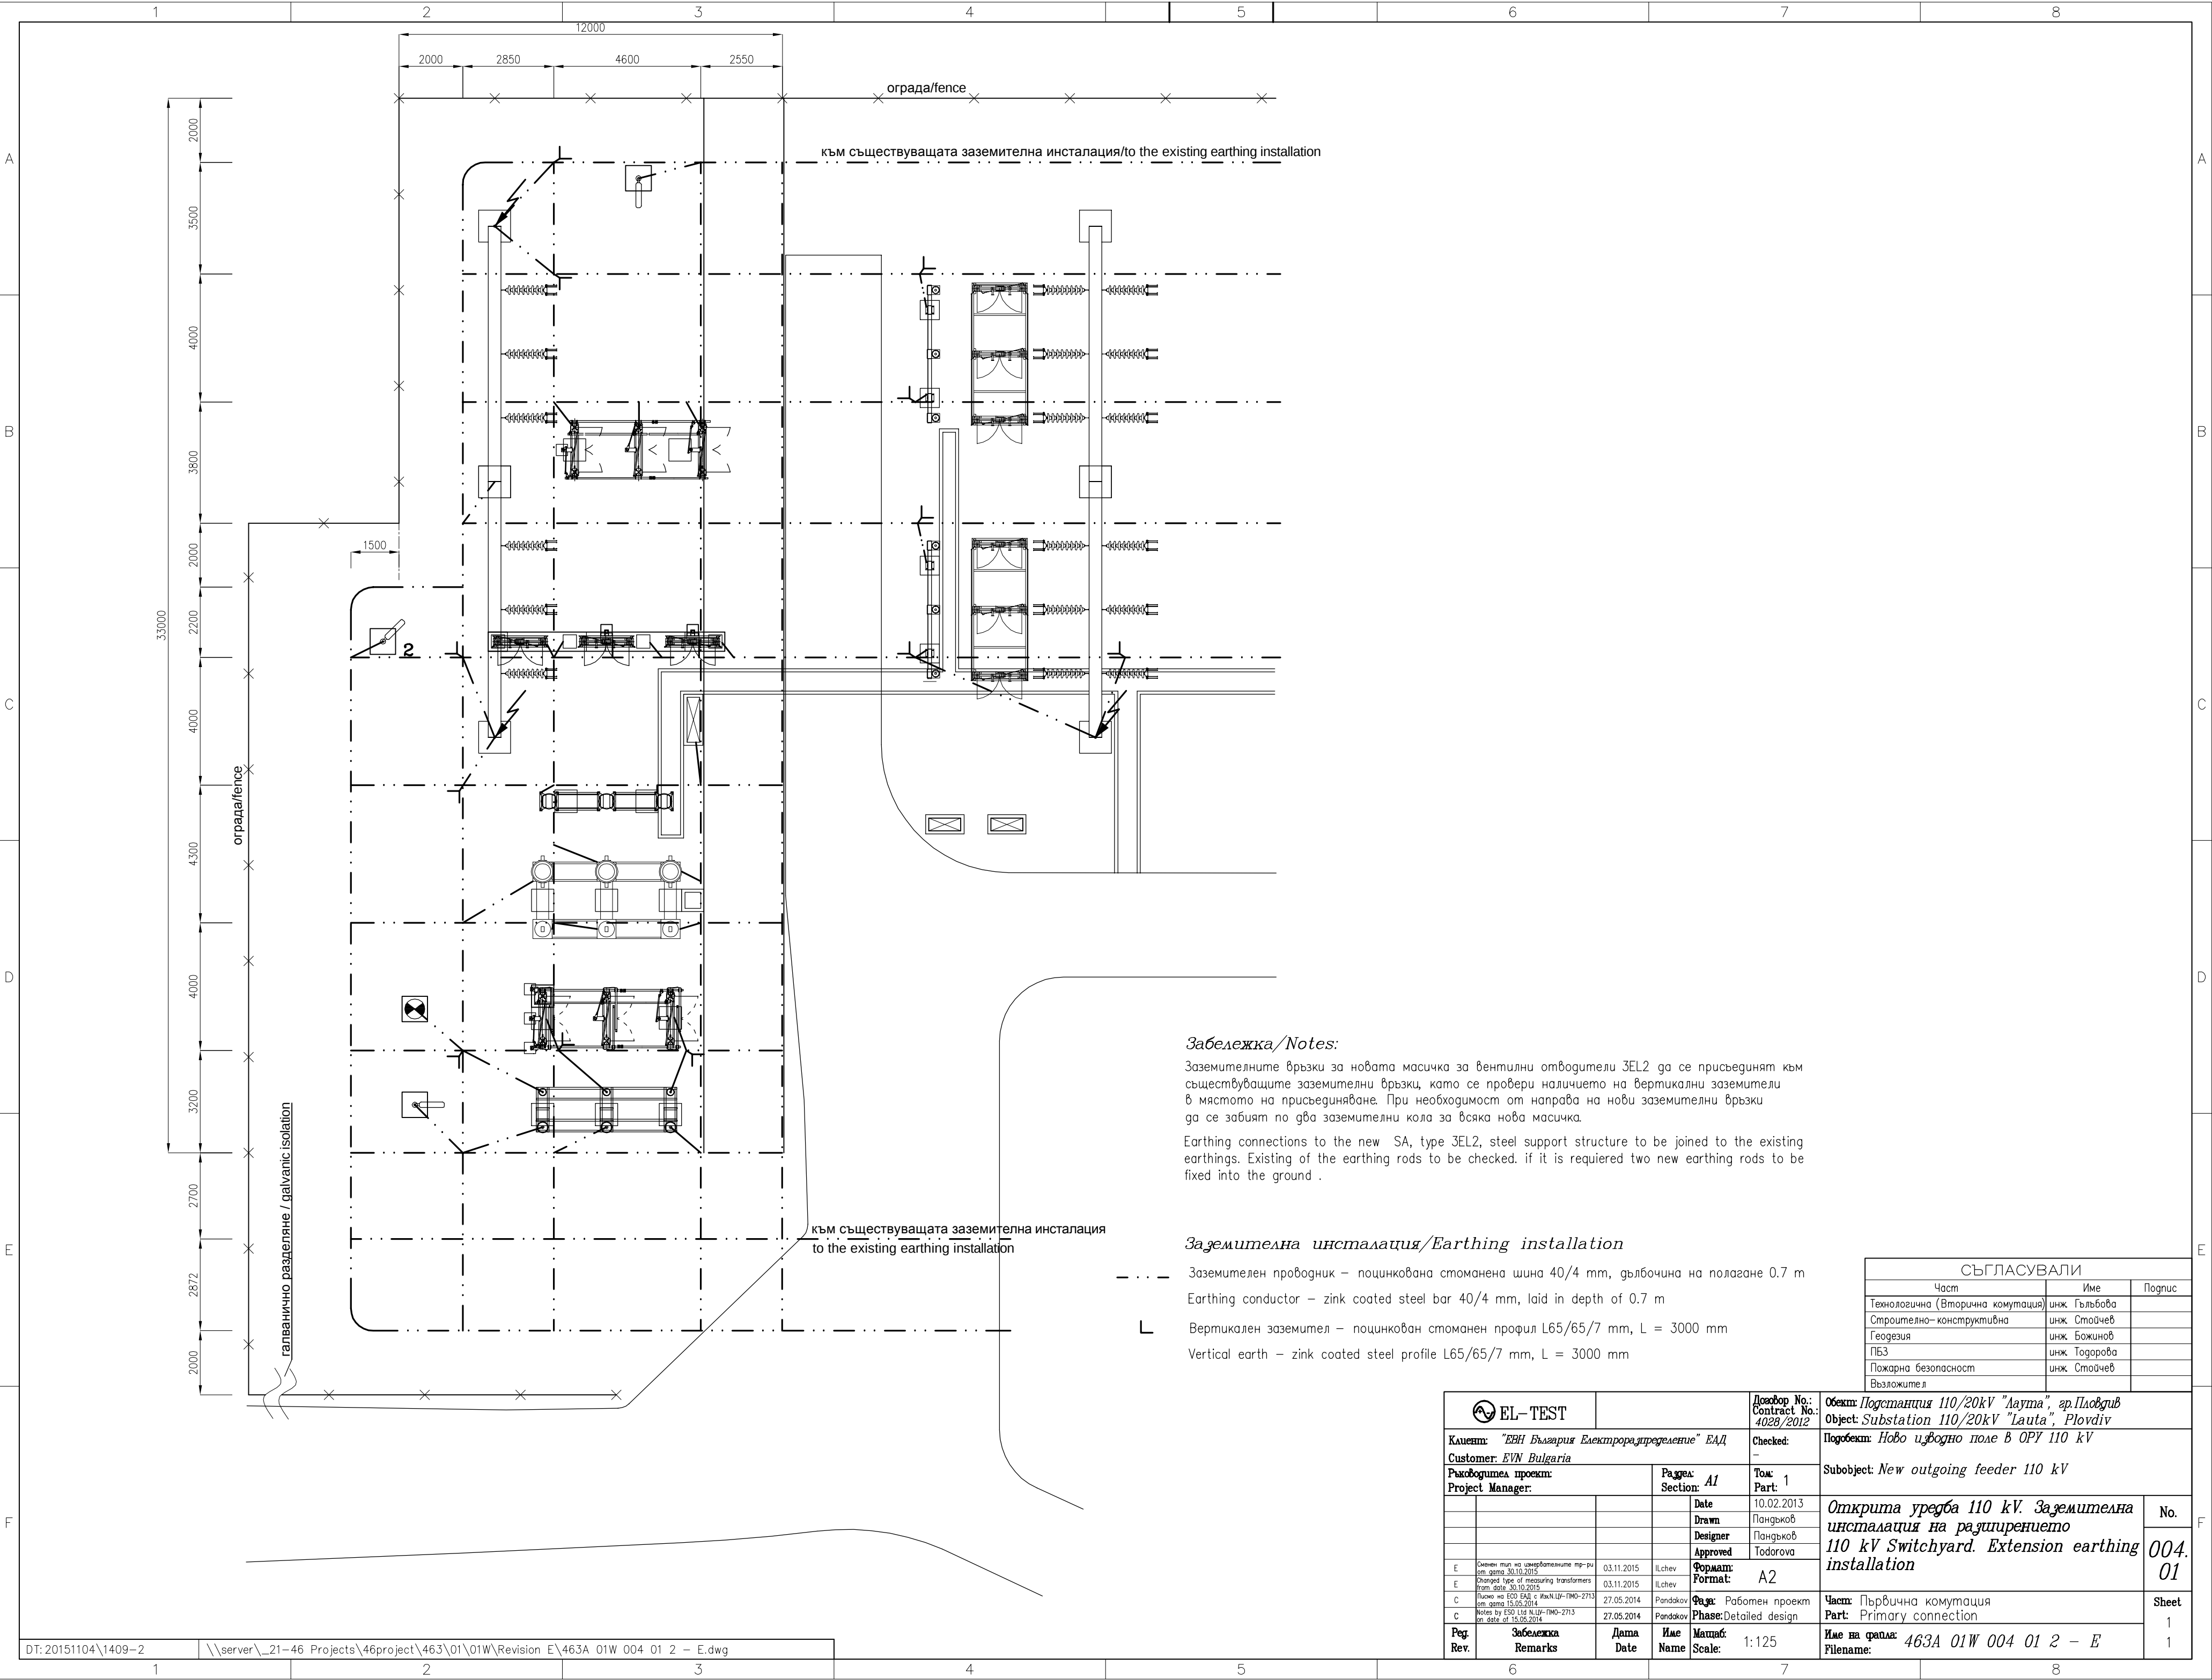

Забележка/Notes:

Заземителните връзки за новата масичка за вентилни отводители 3EL2 да се присъединят към съществуващите заземителни връзки, като се провери наличието на вертикални заземители в мястото на присъединяване. При необходимост от направа на нови заземителни връзки да се забият по два заземителни кола за всяка нова масичка.

Earthing connections to the new SA, type 3EL2, steel support structure to be joined to the existing earthings. Existing of the earthing rods to be checked. if it is required two new earthing rods to be fixed into the ground .

Заземителна инсталация/Earthing installation

Заземителен проводник – цинкувана стоманена шина 40/4 mm, дълбочина на полагане 0.7 m

Earthing conductor – zink coated steel bar 40/4 mm, laid in depth of 0.7 m

Вертикален заземител – цинкуван стоманен профил L65/65/7 mm, L = 3000 mm

Vertical earth – zink coated steel profile L65/65/7 mm, L = 3000 mm

СЪГЛАСУВАЛИ		
Част	Име	Погнис
Технологична (Вторична комутация)	инж. Гълъбова	
Строително-конструктивна	инж. Стойчев	
Геодезия	инж. Божинов	
ПБЗ	инж. Тодорова	
Пожарна безопасност	инж. Стойчев	
Възложител		

 EL-TEST		Договор No.: Contract No.: 4028/2012		Обект: Подстанция 110/20kV "Лаута", гр.Пловдив Object: Substation 110/20kV "Lauta", Plovdiv	
Клиент: "ЕВН България Електропродължение" ЕАД Customer: EVN Bulgaria				Checked: -	Погобект: Ново изходящо поле В ОРУ 110 kV
Ръководител проект: Project Manager:			Раздел: Section: A1	Том: Part: 1	Subobject: New outgoing feeder 110 kV
			Date: 10.02.2013	Открита уредба 110 kV. Заземителна инсталация на разширението 110 kV Switchyard. Extension earthing installation	No. 004.01
			Drawn: Пангърков		
			Designer: Пангърков		
			Approved: Todorova		
E	Сменен тип на измервателните трансформатори от дата 30.10.2015	03.11.2015	ILchev	Формат: A2	Sheet 1
E	Променен тип на измервателните трансформатори от дата 30.10.2015	03.11.2015	ILchev		
C	Пълен на ЕОС ЕАД, с ИАМ ЛП-ПМО-2713 от дата 15.05.2014	27.05.2014	Pandakov	Фаза: Работен проект	
C	Notes by ESO Ltd. ИАМ ЛП-ПМО-2713 от дата 15.05.2014	27.05.2014	Pandakov	Phase: Detailed design	
Reg. Rev.	Забележка Remarks	Дата Date	Име Name	Мащаб: Scale: 1:125	Име на файла: Filename: 463A 01W 004 01 2 - E