


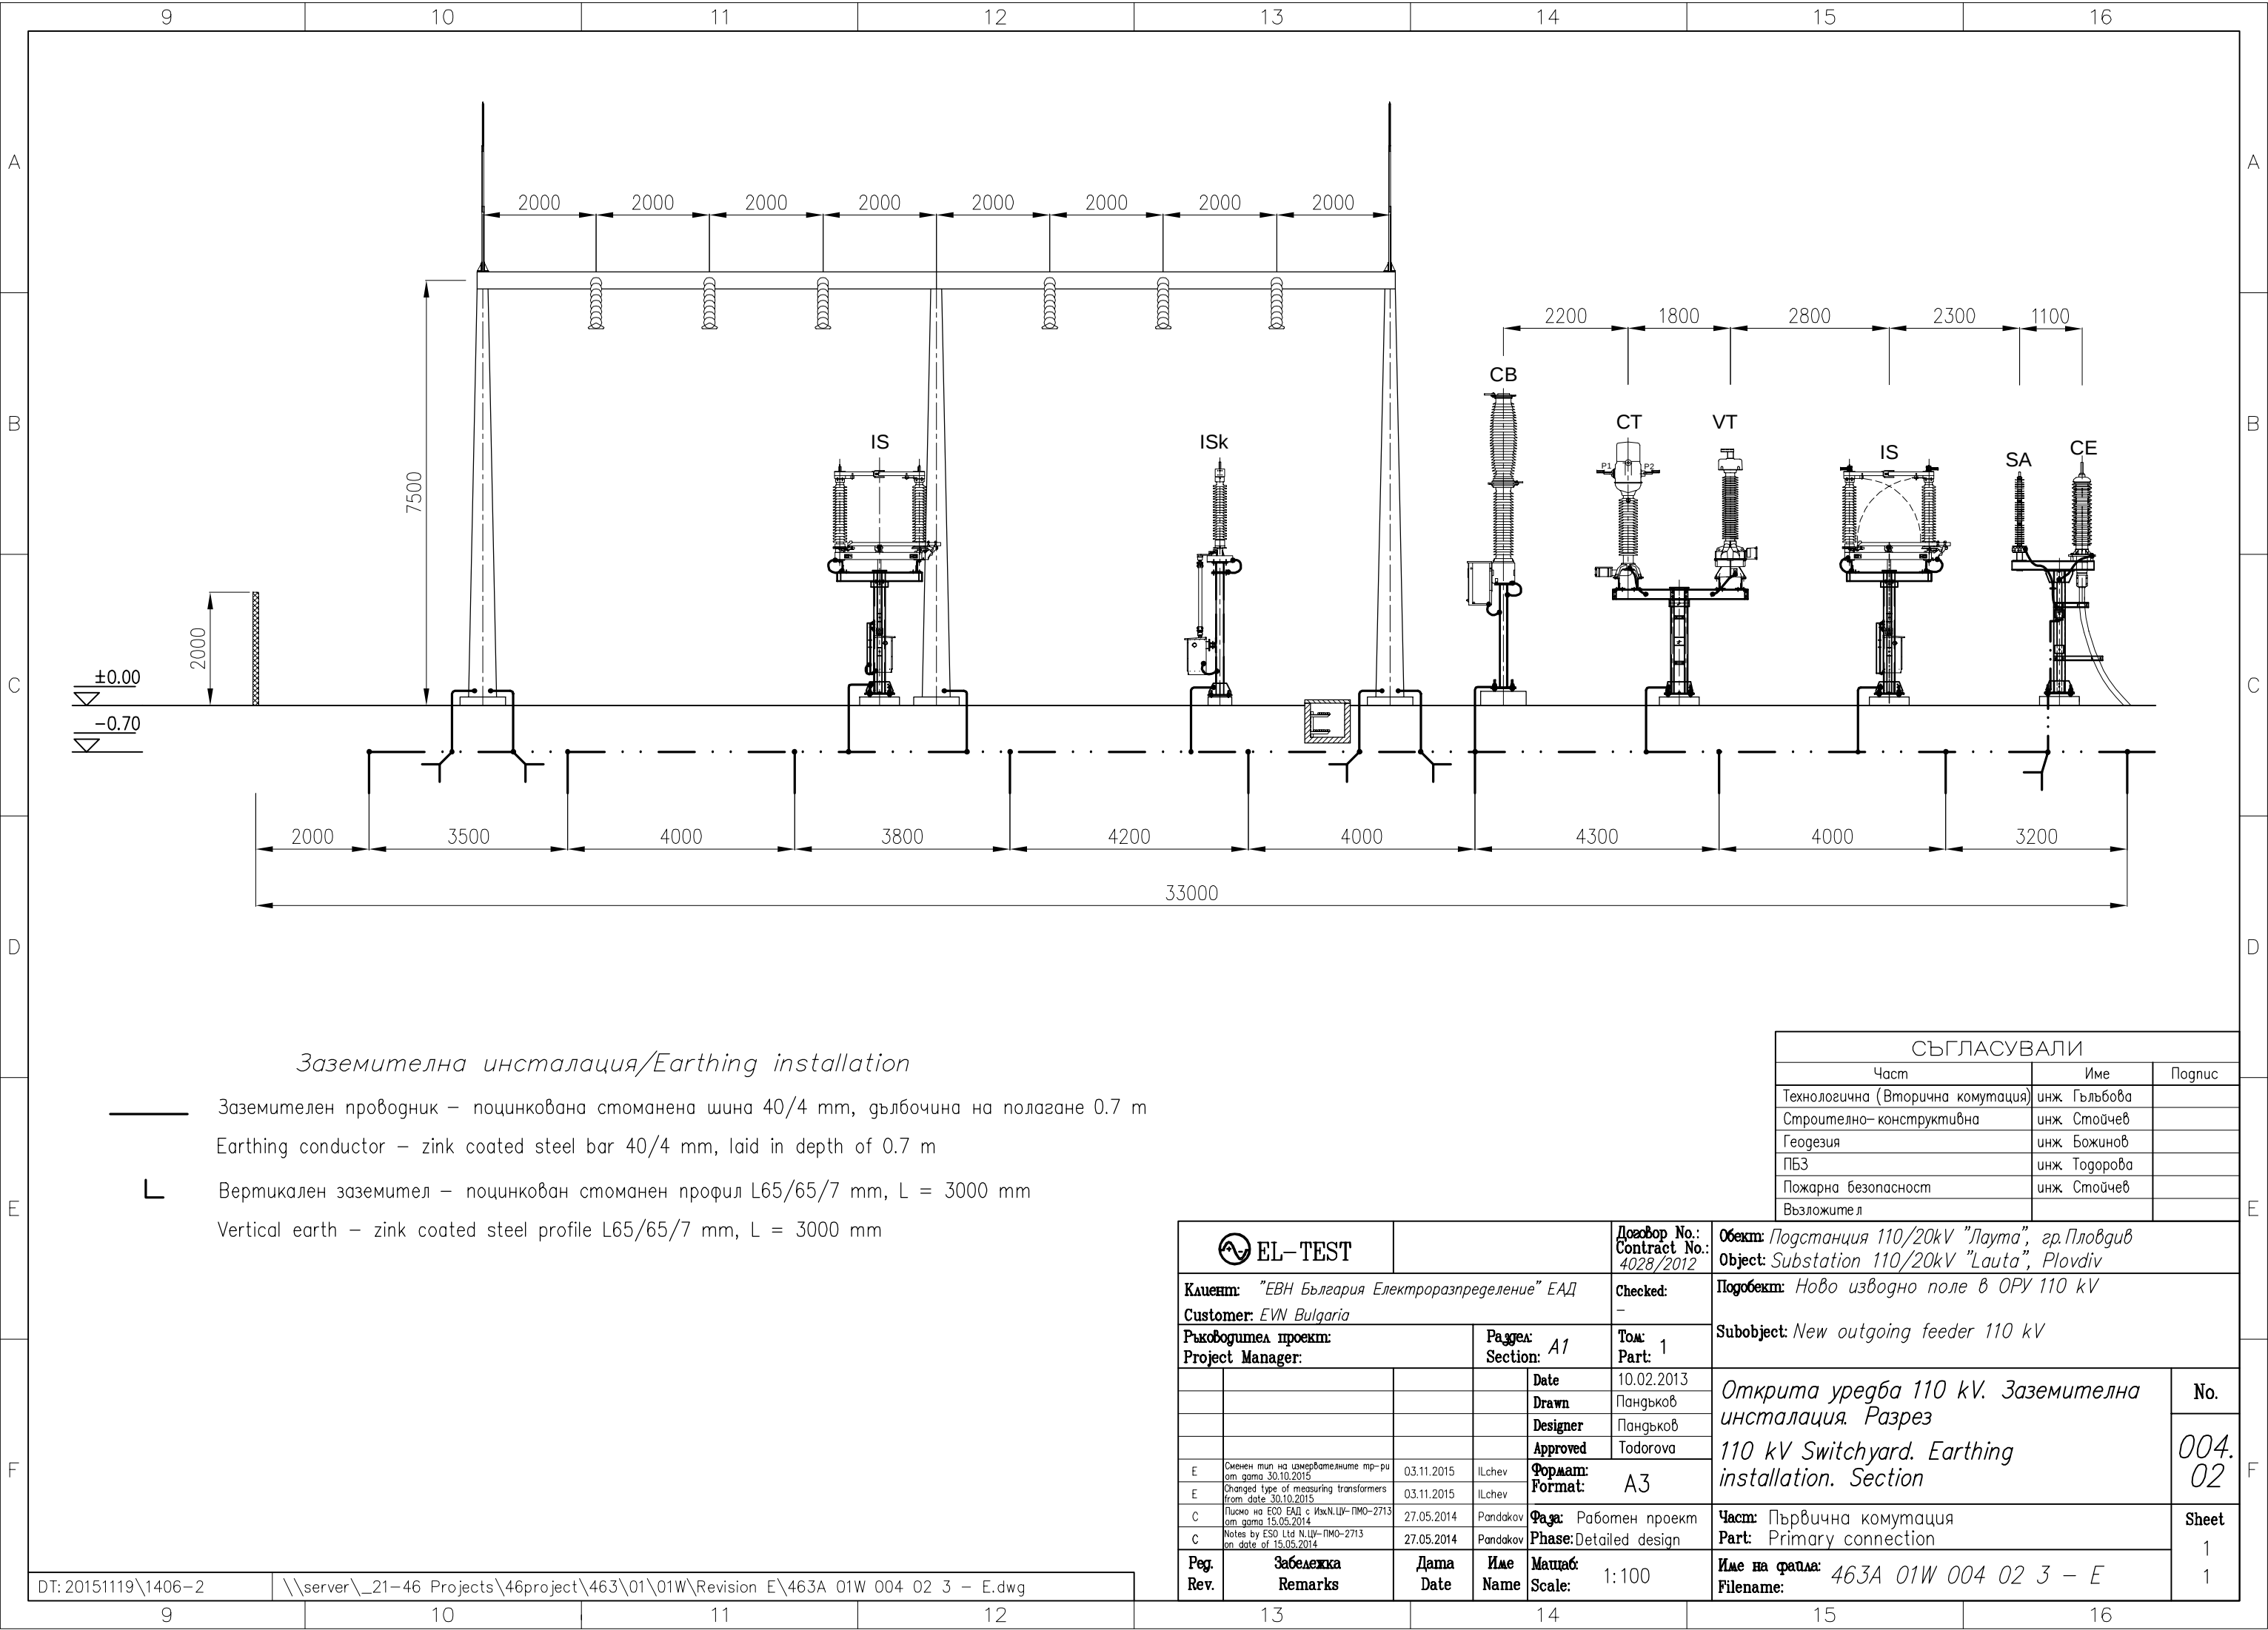

Заземителна инсталация/Earthing installation

- Заземителен проводник – цинкована стоманена шина 40/4 mm, дълбочина на полагане 0.7 m
Earthing conductor – zink coated steel bar 40/4 mm, laid in depth of 0.7 m
- Вертикален заземител – цинкован стоманен профил L65/65/7 mm, L = 3000 mm
Vertical earth – zink coated steel profile L65/65/7 mm, L = 3000 mm

СЪГЛАСУВАЛИ		
Част	Име	Погнус
Технологична (Вторична комутация)	инж. Гълъбова	
Строително-конструктивна	инж. Стойчев	
Геодезия	инж. Божинов	
ПБЗ	инж. Тодорова	
Пожарна безопасност	инж. Стойчев	
Възложител		

 EL-TEST				Договор No.: 4028/2012 Contract No.: 4028/2012		Обект: Подстанция 110/20kV "Лаута", гр.Пловдив Object: Substation 110/20kV "Lauta", Plovdiv		
Клиент: "ЕВН България Електроразпределение" ЕАД Customer: EVN Bulgaria				Checked: -		Подобект: Ново изводно поле в ОРУ 110 kV		
Ръководител проект: Project Manager:			Раздел: Section: A1		Том: Part: 1		Subobject: New outgoing feeder 110 kV	
				Date	10.02.2013		Открита уредба 110 kV. Заземителна инсталация. Разрез 110 kV Switchyard. Earthing installation. Section	No. 004.02
				Drawn	Пангьков			
				Designer	Пангьков			
				Approved	Todorova			
E	Сменен тип на измервателните тр-ри от дата 30.10.2015	03.11.2015	ILchev	Формат: Format: A3		Част: Първична комутация Part: Primary connection		Sheet 1 1
E	Changed type of measuring transformers from date 30.10.2015	03.11.2015	ILchev					
C	Писмо на ЕОД ЕАД с Изх.ЛЦ-ПМО-2713 от дата 15.05.2014	27.05.2014	Pandakov	Фаза: Работен проект Phase: Detailed design				
C	Notes by ESO Ltd N.ЦВ-ПМО-2713 on date of 15.05.2014	27.05.2014	Pandakov					
Рег. Rev.	Забележка Remarks	Дата Date	Име Name	Мащаб: Scale: 1:100	Име на файла: Filename: 463A 01W 004 02 3 - E			