


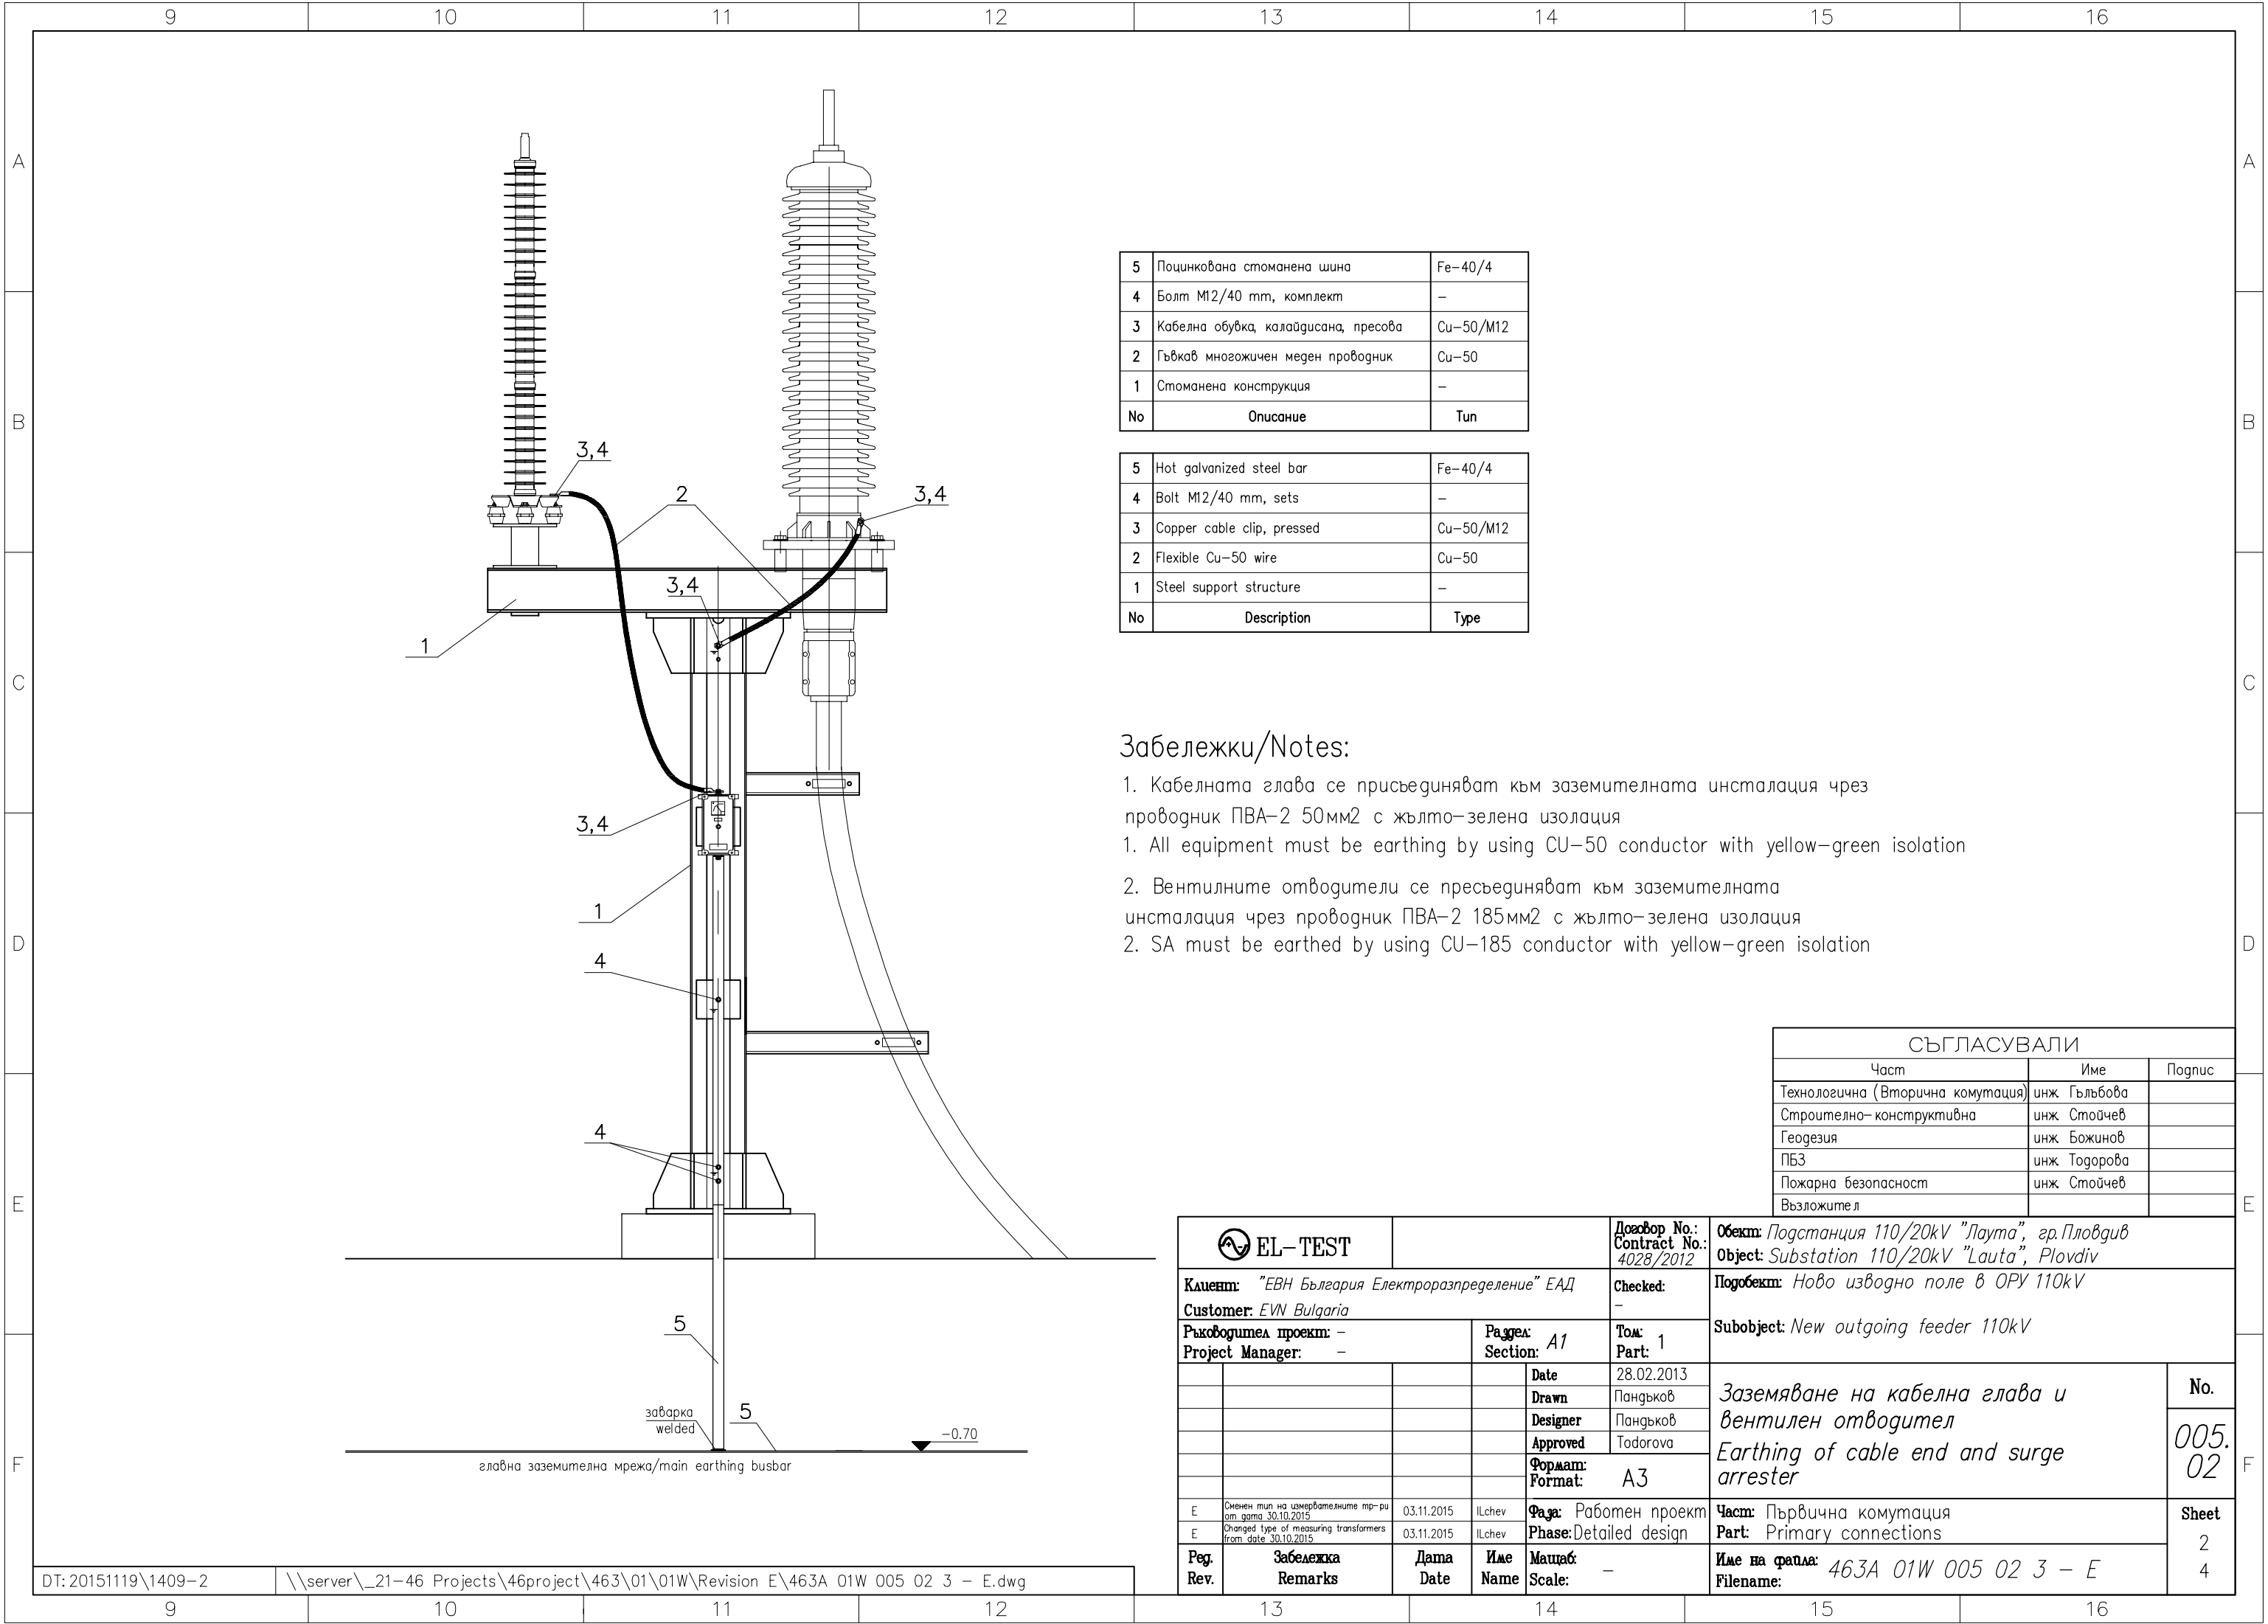


5	Поцинкована стоманена шина	Fe-40/4
4	Болт M12/40 mm, комплект	–
3	Кабелна обувка, калайдисана, пресова	Cu-50/M12
2	Гъвкав многожичен меден проводник	Cu-50
1	Стоманена конструкция	–
No	Описание	Тип

5	Hot galvanized steel bar	Fe-40/4
4	Bolt M12/40 mm, sets	–
3	Copper cable clip, pressed	Cu-50/M12
2	Flexible Cu-50 wire	Cu-50
1	Steel support structure	–
No	Description	Type

Забележки/Notes:

1. Кабелната глава се присъединяват към заземителната инсталация чрез проводник ПВА-2 50мм2 с жълто-зелена изолация
1. All equipment must be earthing by using CU-50 conductor with yellow-green isolation
2. Вентилните отводители се пресъединяват към заземителната инсталация чрез проводник ПВА-2 185мм2 с жълто-зелена изолация
2. SA must be earthed by using CU-185 conductor with yellow-green isolation

СЪГЛАСУВАЛИ		
Част	Име	Погнус
Технологична (Вторична комутация)	инж. Гълъбова	
Строително-конструктивна	инж. Стойчев	
Геодезия	инж. Божинов	
ПБЗ	инж. Тодорова	
Пожарна безопасност	инж. Стойчев	
Възложител		

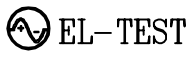			Договор No.: 4028/2012 Contract No.: 4028/2012		Обект: Подстанция 110/20kV "Лаута", гр.Пловдив Object: Substation 110/20kV "Lauta", Plovdiv		
Клиент: "ЕВН България Електроразпределение" ЕАД Customer: EVN Bulgaria					Checked: –	Погобект: Ново изводно поле в ОРУ 110kV Subobject: New outgoing feeder 110kV	
Ръководител проект: – Project Manager: –			Раздел: A1 Section:		Том: 1 Part:		
				Date	28.02.2013	Заземяване на кабелна глава и вентилен отводител Earthing of cable end and surge arrester	No. 005. 02
				Drawn	Пандъков		
				Designer	Пандъков		
				Approved	Todorova		
				Формат: Format:	A3		
E	Сменен тип на измервателните тр-ри от дата 30.10.2015	03.11.2015	ILchev	Фаза: Работен проект Phase:	Първична комутация Part:	Sheet 2 4	
E	Changed type of measuring transformers from date 30.10.2015	03.11.2015	ILchev	Detailed design	Primary connections		
Ред. Rev.	Забележка Remarks	Дата Date	Име Name	Мащаб: Scale:	Име на файла: Filename: 463A 01W 005 02 3 – E		