


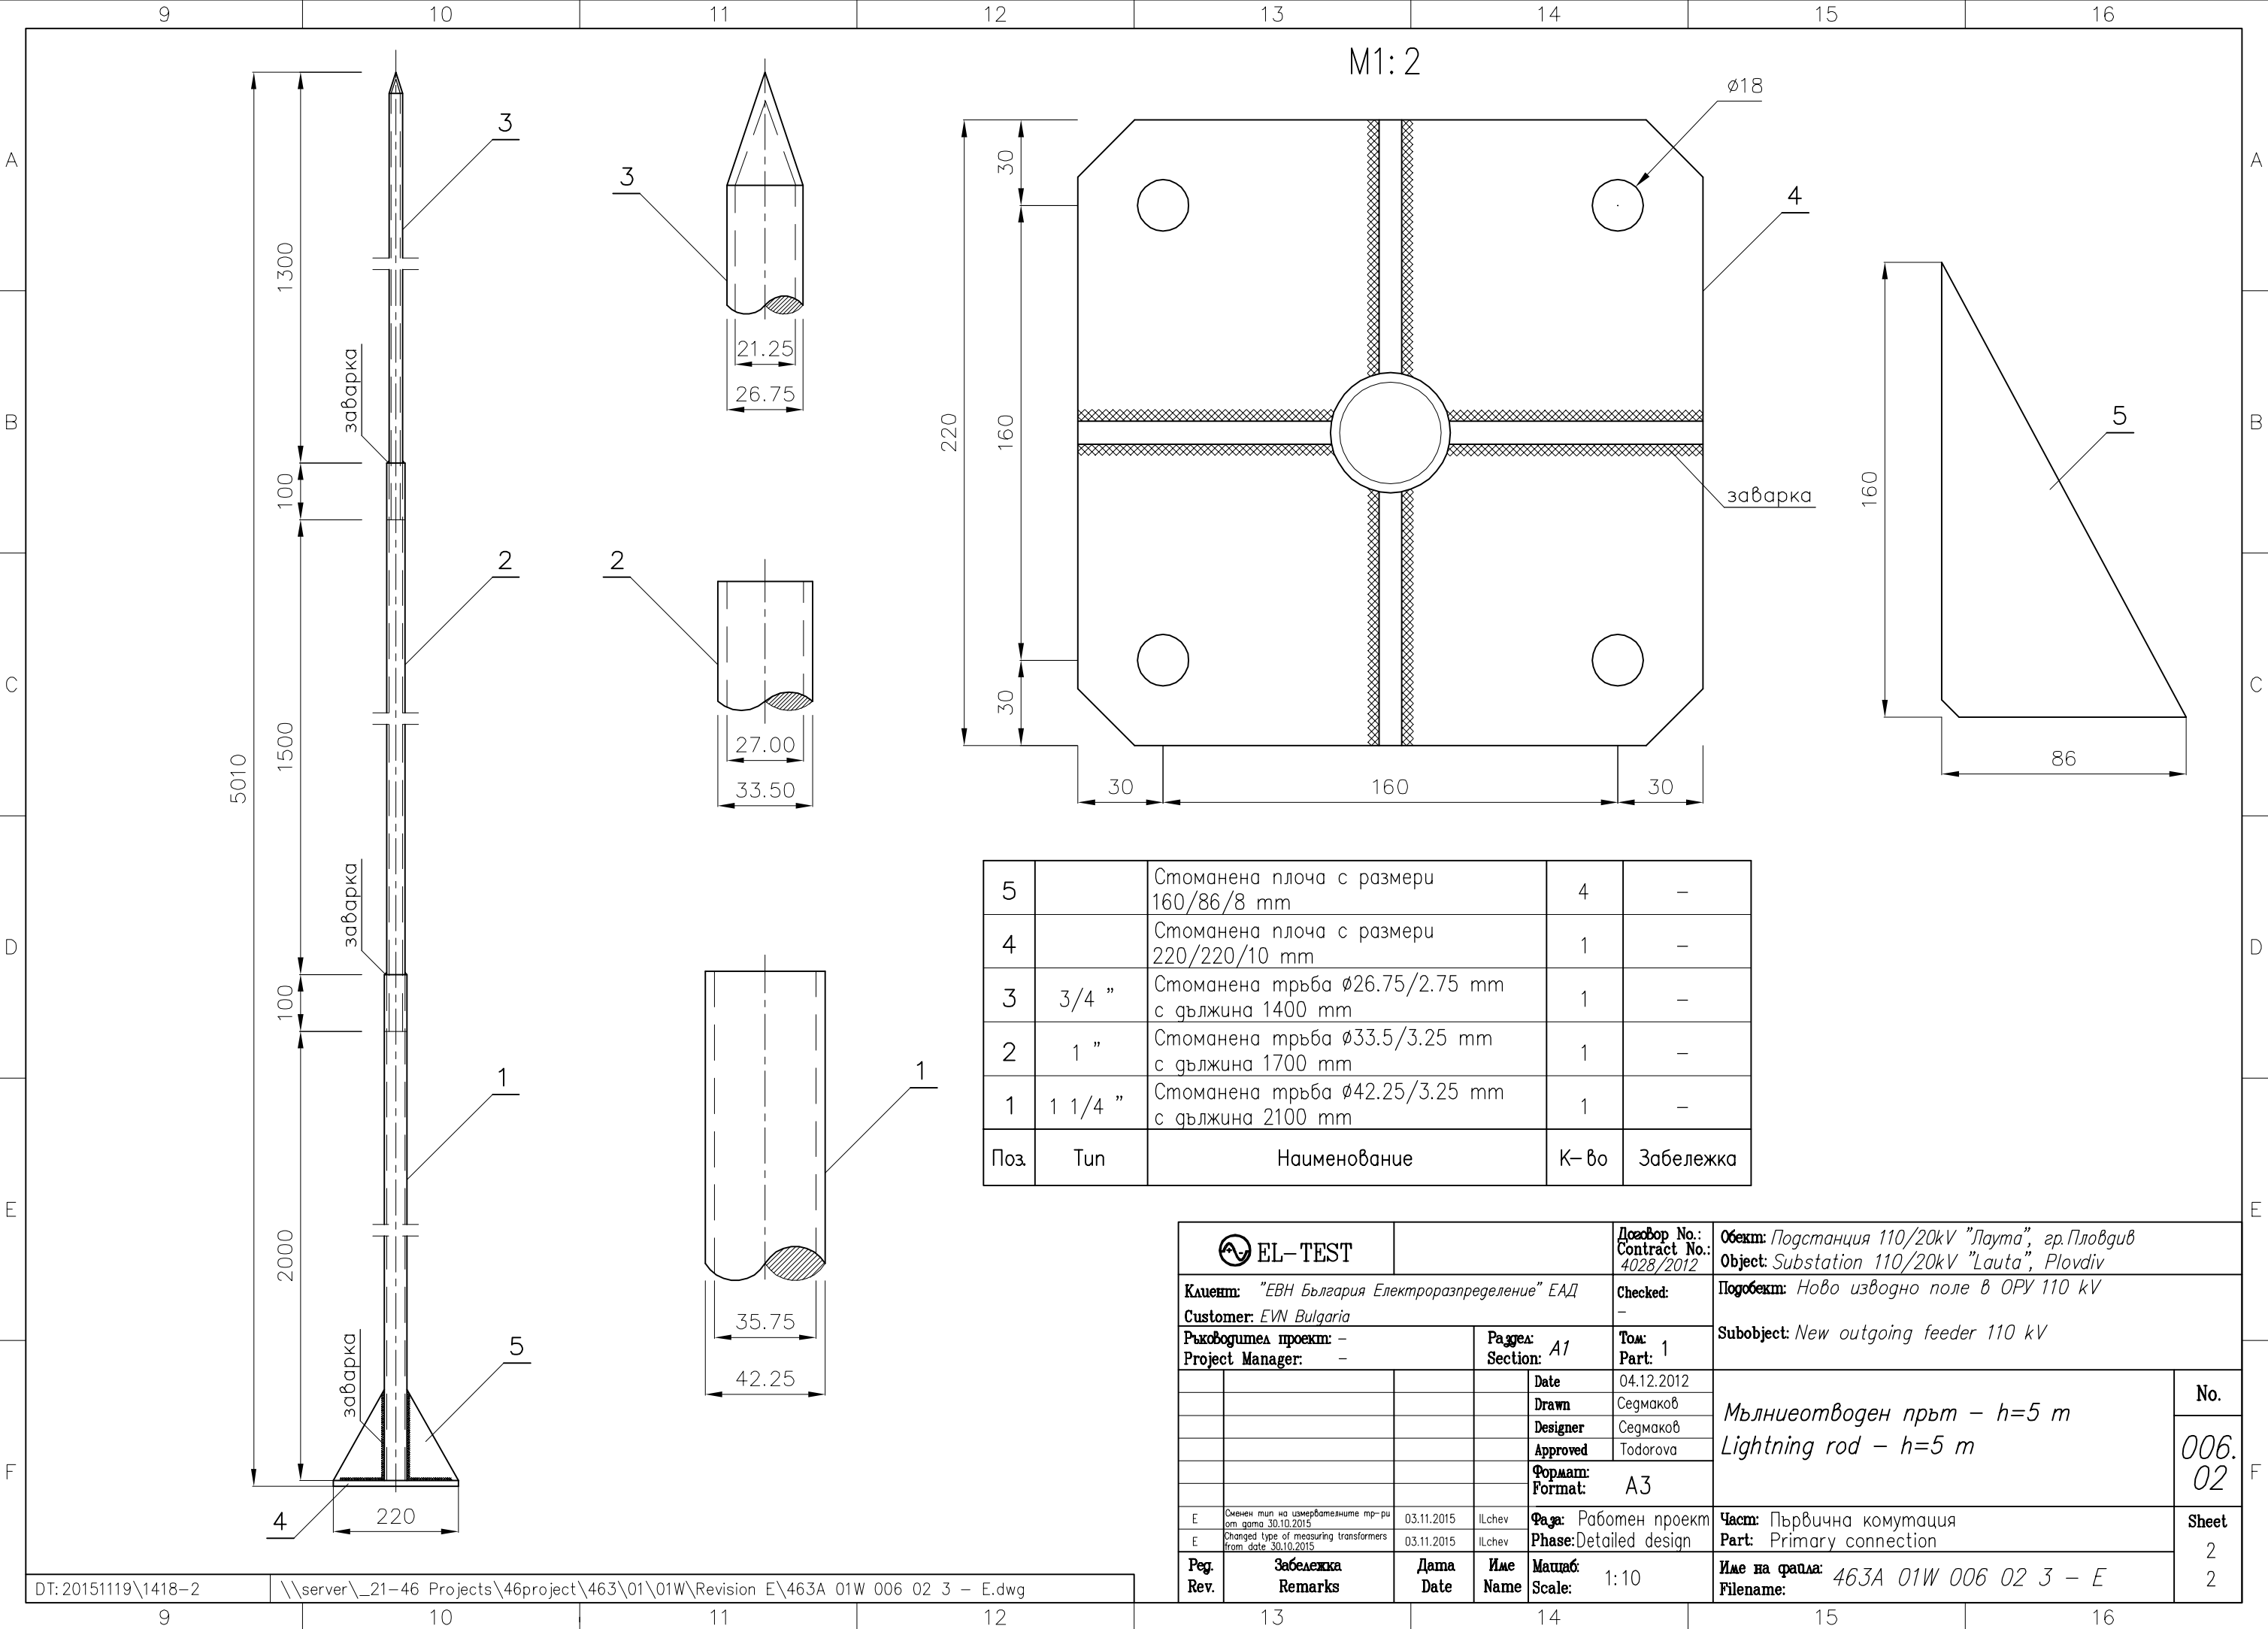

 EL-TEST				Договор No.: 4028/2012		Обект: Подстанция 110/20kV "Лаута", гр.Пловдив Object: Substation 110/20kV "Lauta", Plovdiv						
Клиент: "ЕВН България Електроразпределение" ЕАД Customer: EVN Bulgaria					Checked: -		Подобект: Ново изводно поле в ОРУ 110 kV					
Ръководител проект: - Project Manager: -					Раздел: A1 Section: A1		Том: 1 Part: 1		Subobject: New outgoing feeder 110 kV			
				Date	04.12.2012				Мълниеотводен прът – h=5 m Lightning rod – h=5 m		No.	
				Drawn	Седмаков						006.02	
				Designer	Седмаков							
				Approved	Todorova							
				Формат: Format:	A3				Част: Първична комутация Part: Primary connection		Sheet 2 2	
E	Сменен тип на измервателните трансформатори от дата 30.10.2015		03.11.2015	ILchev	Фаза: Работен проект Phase: Detailed design							
E	Changed type of measuring transformers from date 30.10.2015		03.11.2015	ILchev								
Reg. Rev.	Забележка Remarks		Дата Date	Име Name	Мащаб: Scale: 1:10				Име на файла: Filename: 463A 01W 006 02 3 – E			