


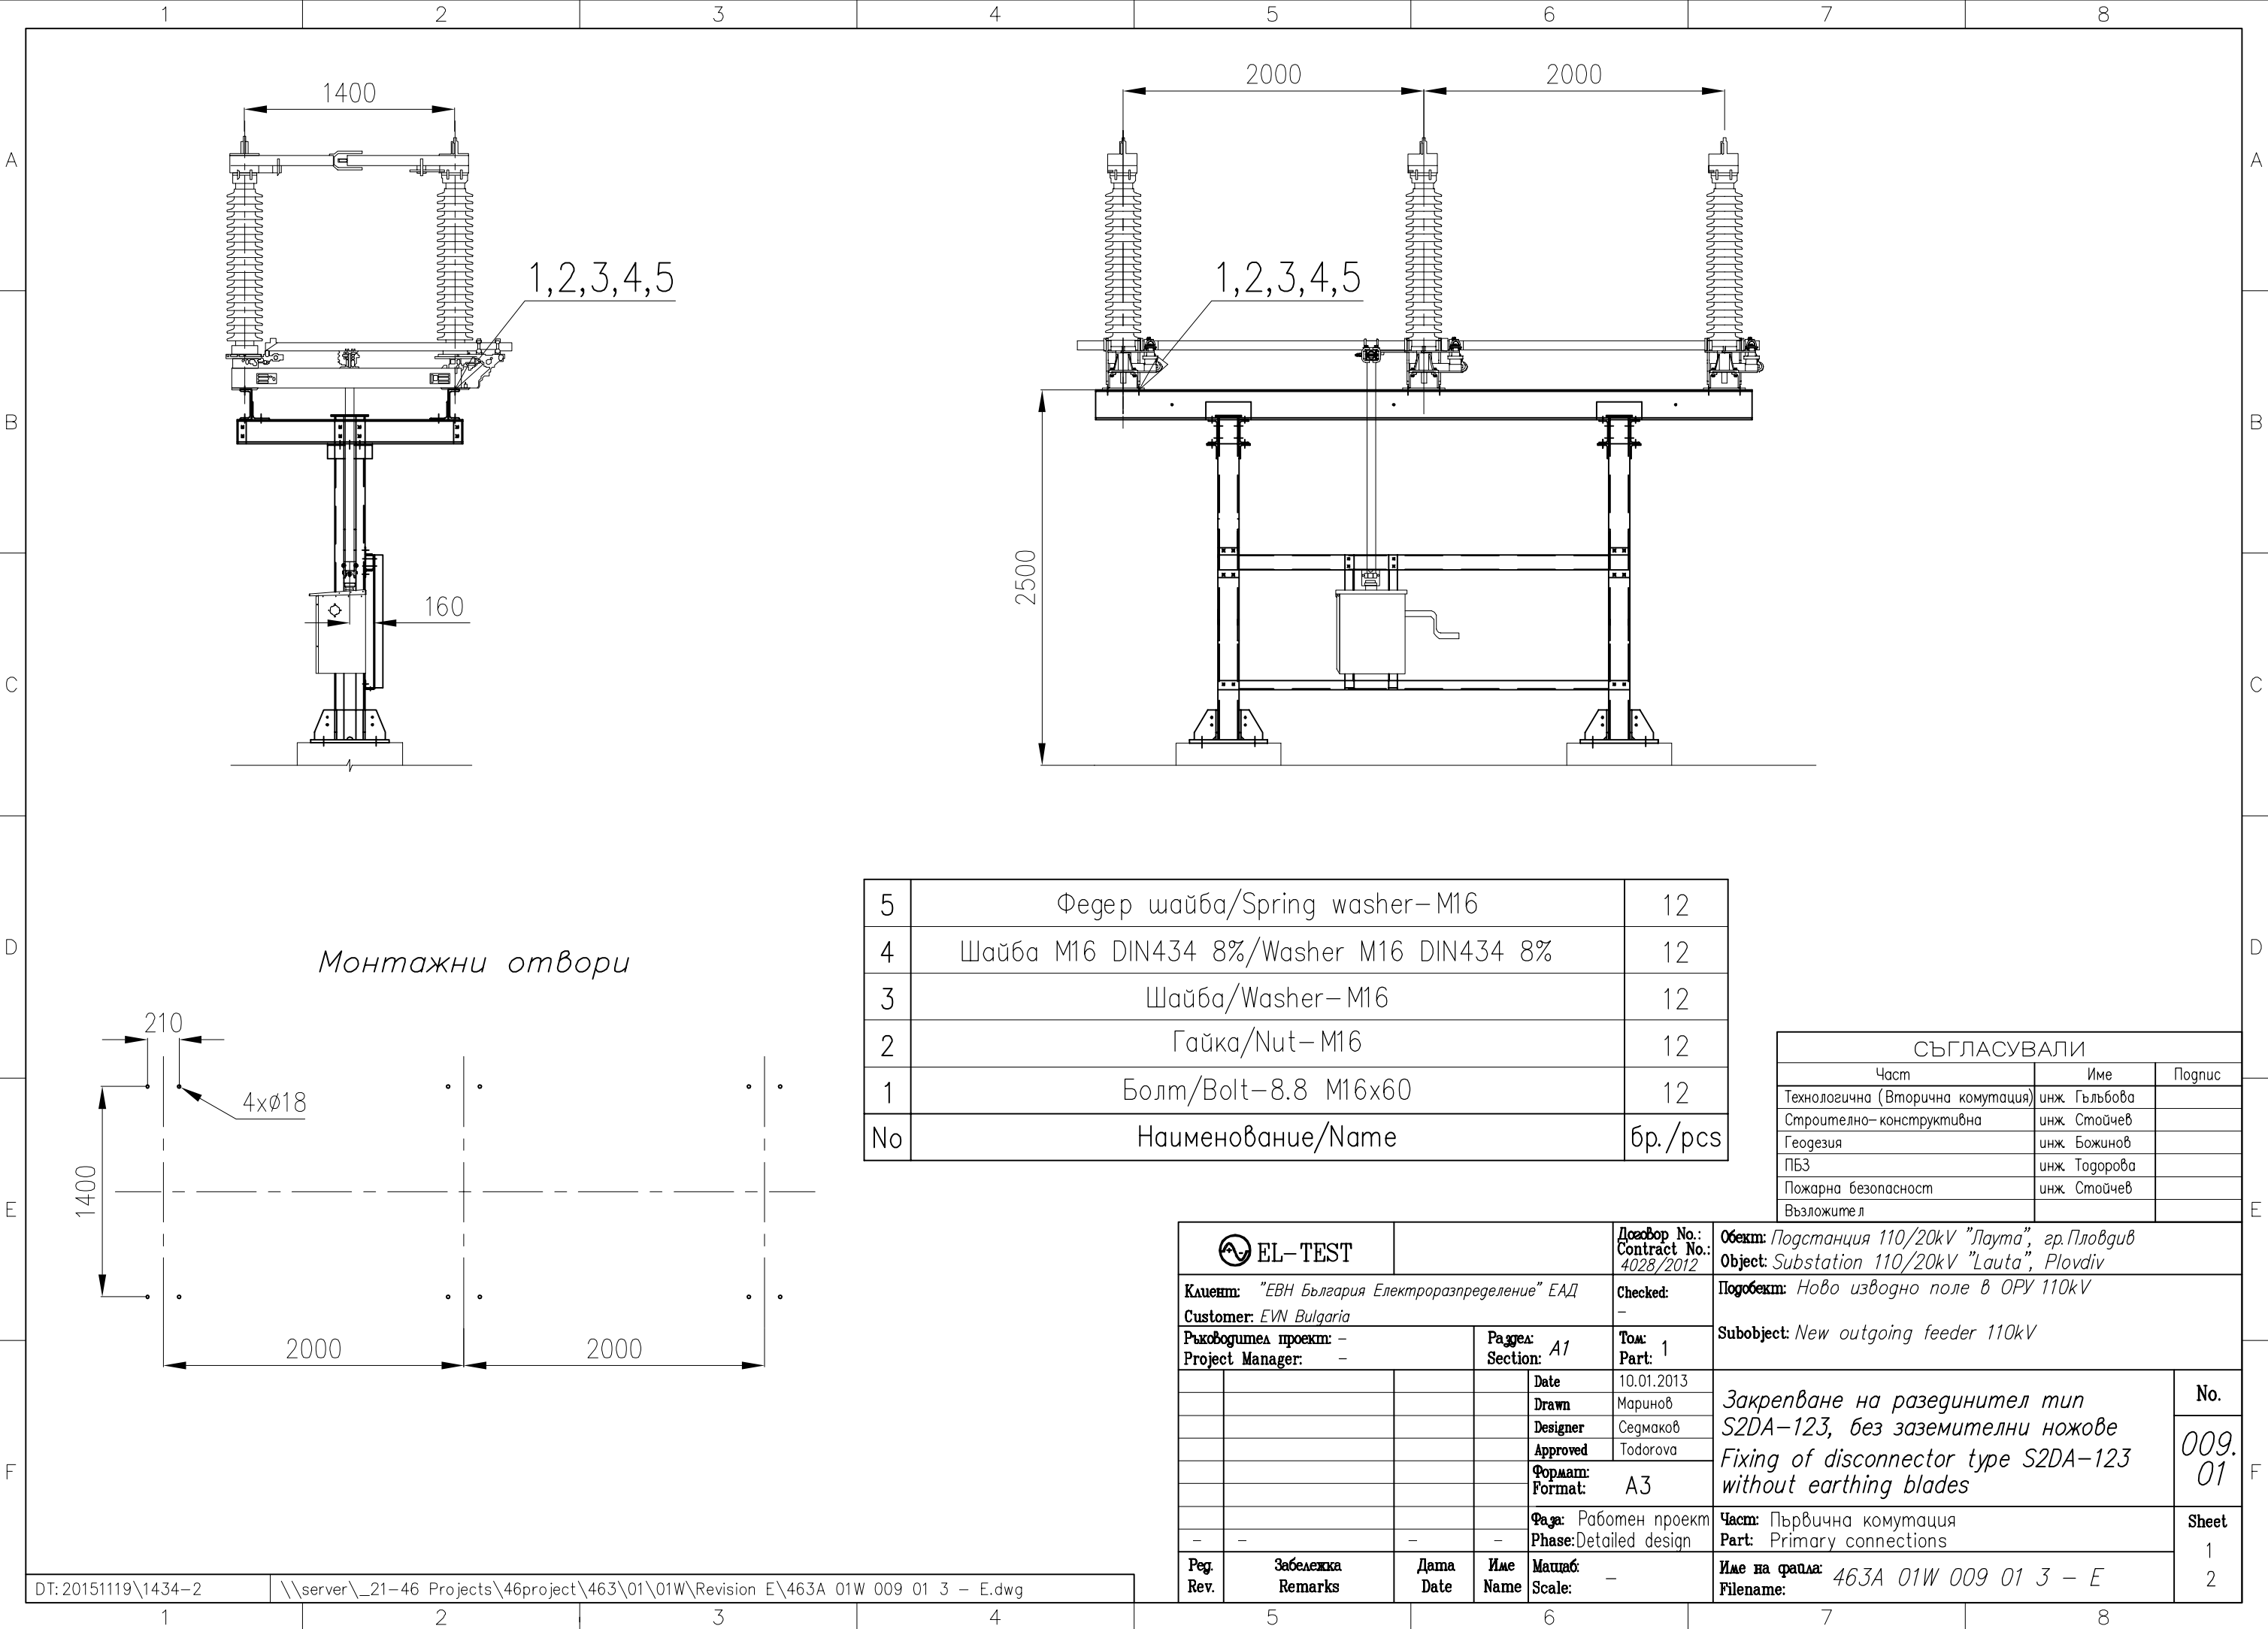

5	Федер шайба/Spring washer–M16	12
4	Шайба M16 DIN434 8%/Washer M16 DIN434 8%	12
3	Шайба/Washer–M16	12
2	Гайка/Nut–M16	12
1	Болт/Bolt–8.8 M16x60	12
No	Наименование/Name	бр./pcs

СЪГЛАСУВАЛИ		
Част	Име	Поглис
Технологична (Вторична комутация)	инж. Гълъбова	
Строително–конструктивна	инж. Стойчев	
Геодезия	инж. Божинов	
ПБЗ	инж. Тодорова	
Пожарна безопасност	инж. Стойчев	
Възложител		

 EL-TEST				Договор No.: 4028/2012 Contract No.: 4028/2012		Обект: Подстанция 110/20kV "Лаута", гр.Пловдив Object: Substation 110/20kV "Lauta", Plovdiv	
Клиент: "ЕВН България Електроразпределение" ЕАД Customer: EVN Bulgaria				Checked: -		Подобект: Ново изводно поле в ОРУ 110kV	
Ръководител проект: - Project Manager: -				Page: A1 Section: A1		Tom: 1 Part: 1	
				Date	10.01.2013	Закрепване на разединител тип S2DA-123, без заземителни ножове Fixing of disconnector type S2DA-123 without earthing blades	No. 009.01
				Drawn	Маринов		
				Designer	Седмаков		
				Approved	Todorova		
				Формат: A3 Format: A3		Част: Първична комутация Part: Primary connections	Sheet 1
-	-	-	-	Фаза: Работен проект Phase: Detailed design			
Reg. Rev.	Забележка Remarks	Дата Date	Име Name	Мащаб: - Scale: -	Име на файла: Filename: 463A 01W 009 01 3 - E		2