


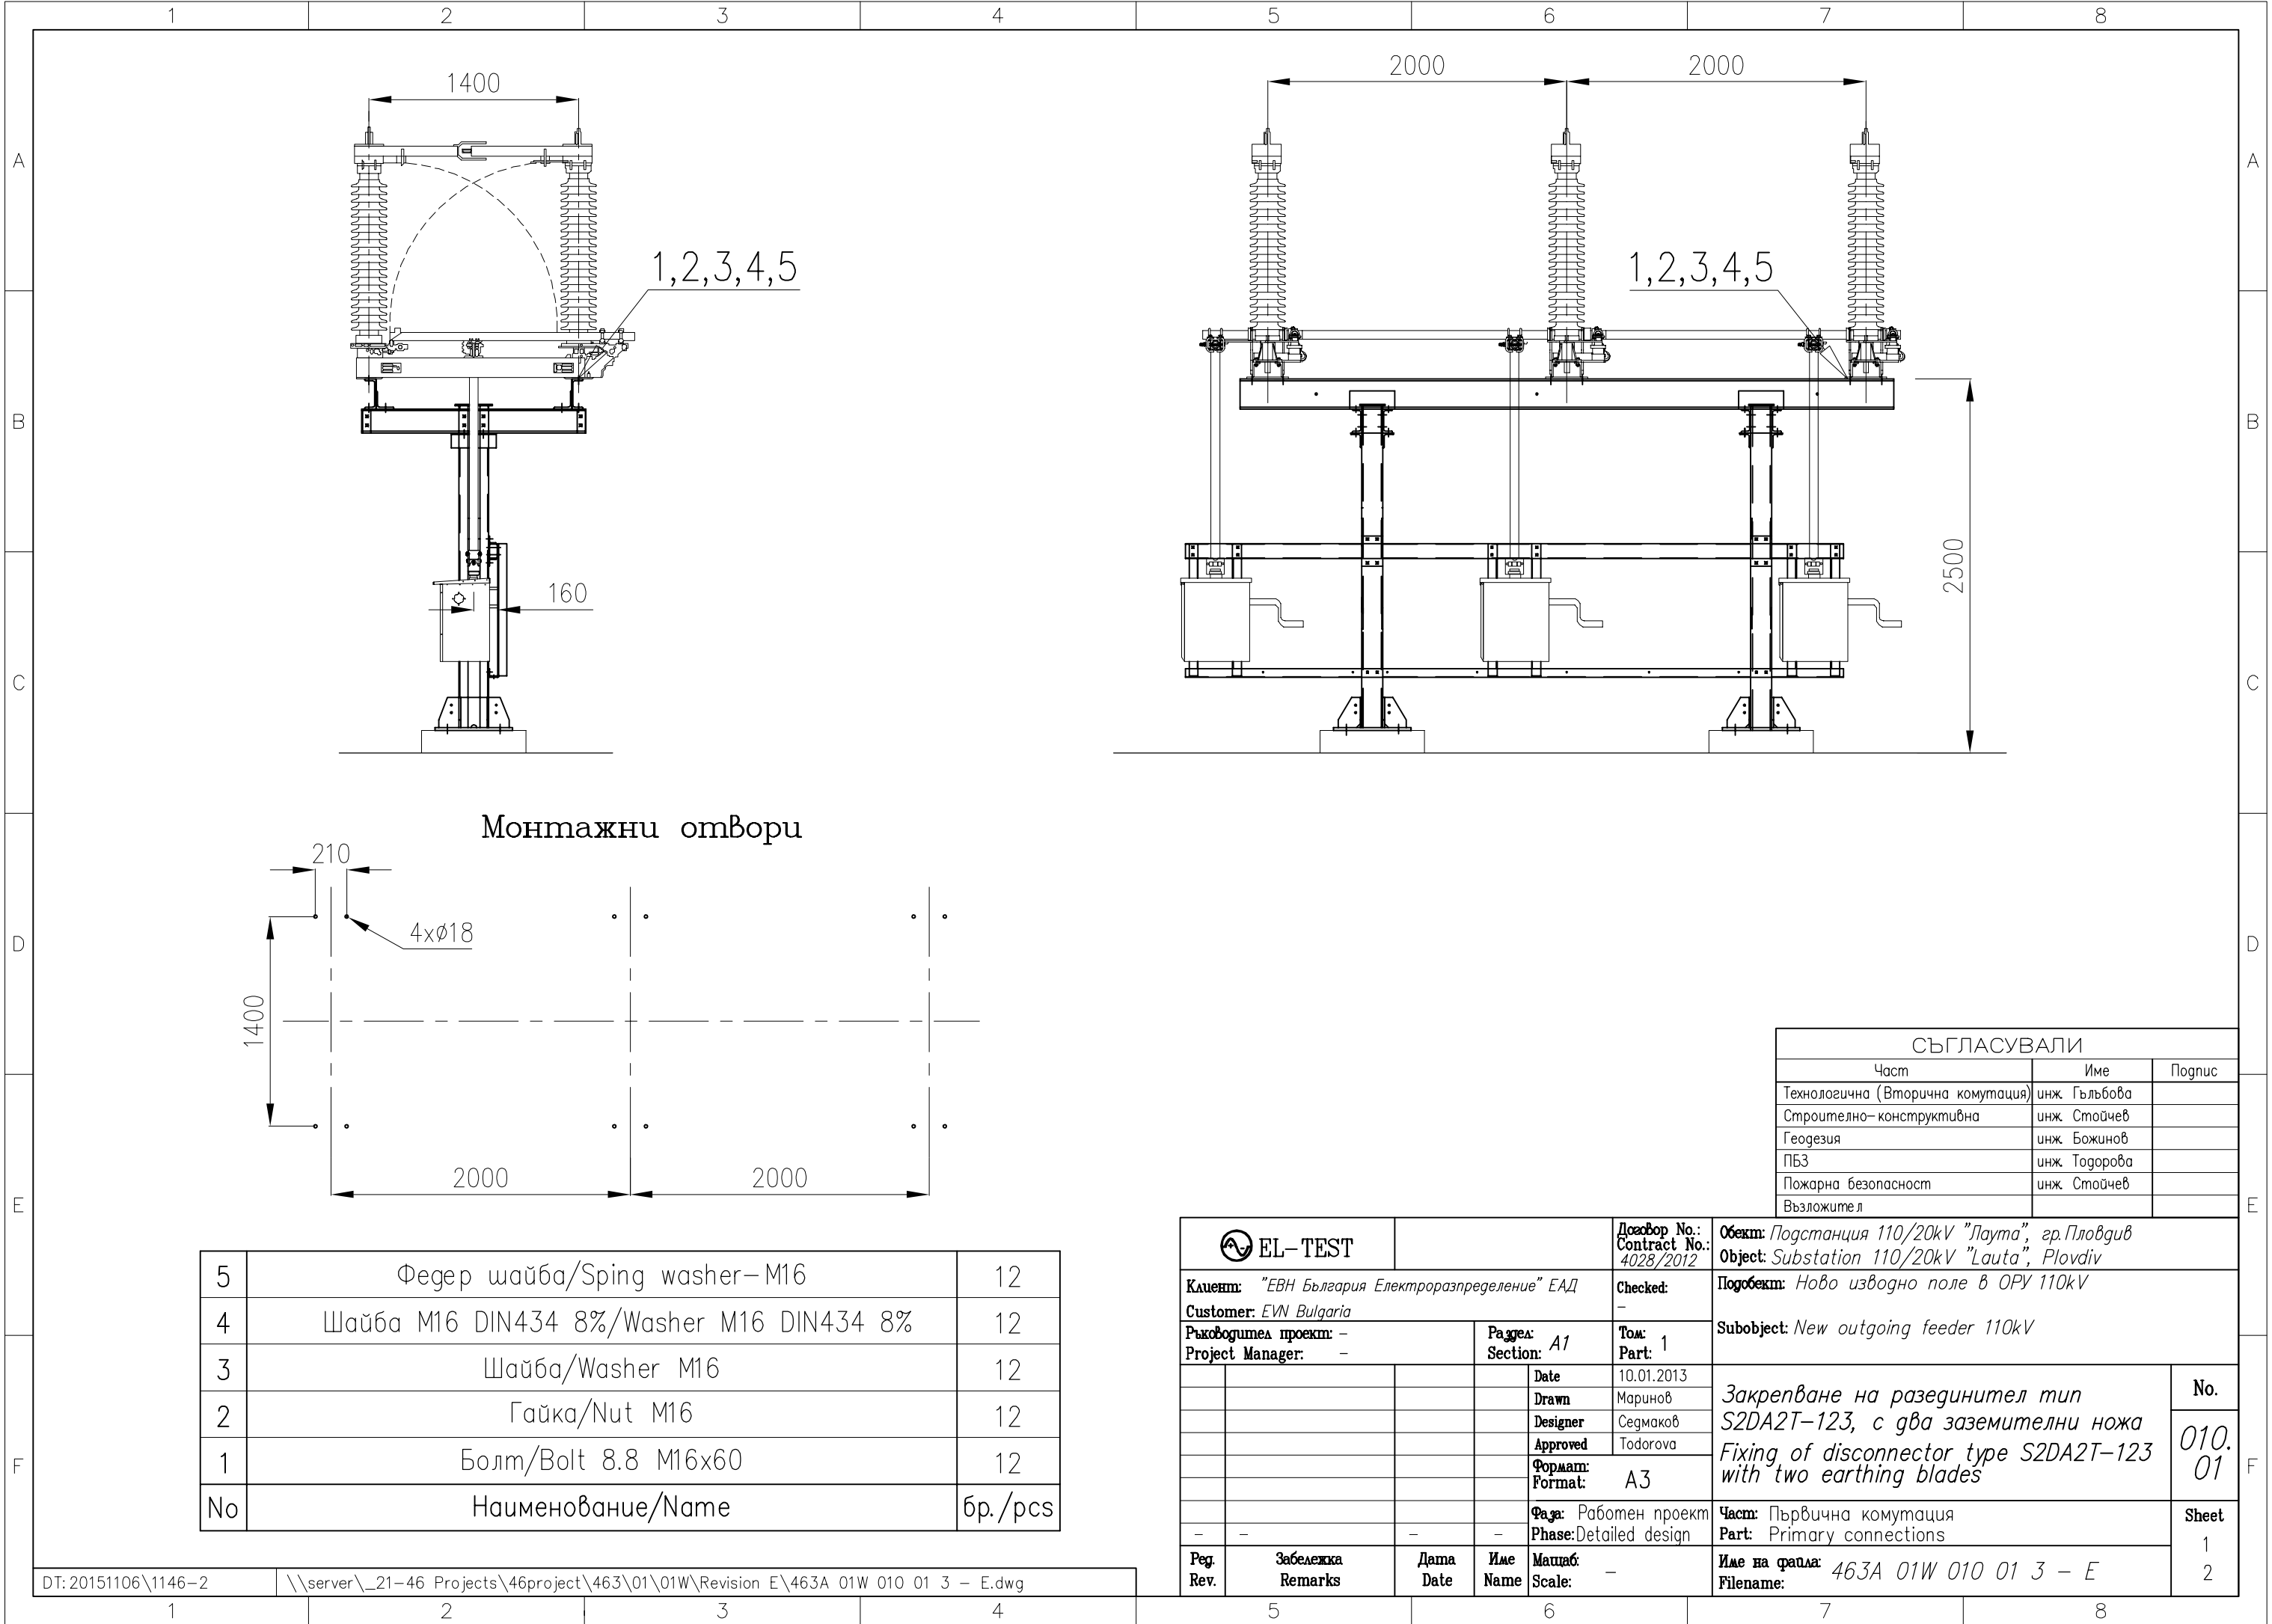

5	Федер шайба/Spring washer– M16	12
4	Шайба M16 DIN434 8%/Washer M16 DIN434 8%	12
3	Шайба/Washer M16	12
2	Гайка/Nut M16	12
1	Болт/Bolt 8.8 M16x60	12
No	Наименование/Name	бр./pcs

СЪГЛАСУВАЛИ		
Част	Име	Погнис
Технологична (Вторична комутация)	инж. Гълъбова	
Строително– конструктивна	инж. Стойчев	
Геодезия	инж. Божинов	
ПБЗ	инж. Тодорова	
Пожарна безопасност	инж. Стойчев	
Възложител		

 EL-TEST				Договор No.: Contract No.: 4028/2012		Обект: Подстанция 110/20kV "Лаута", гр.Пловдив Object: Substation 110/20kV "Lauta", Plovdiv	
Клиент: "ЕВН България Електроразпределение" ЕАД Customer: EVN Bulgaria				Checked: —		Подобект: Ново изводно поле в ОРУ 110kV	
Ръководител проект: — Project Manager: —				Page: Section: A1		Tom: Part: 1	
				Date	10.01.2013	Закрепване на разединител тип S2DA2T-123, с два заземителни ножа Fixing of disconnector type S2DA2T-123 with two earthing blades	No. 010. 01
				Drawn	Маринов		
				Designer	Седмаков		
				Approved	Todorova		
				Формат: Format:	A3		
—	—	—	—	Фаза: Работен проект Phase: Detailed design	Част: Първична комутация Part: Primary connections	Sheet	
Reg. Rev.	Забележка Remarks	Дата Date	Име Name	Мащаб: Scale: —	Име на файла: Filename: 463A 01W 010 01 3 — E	1	2