


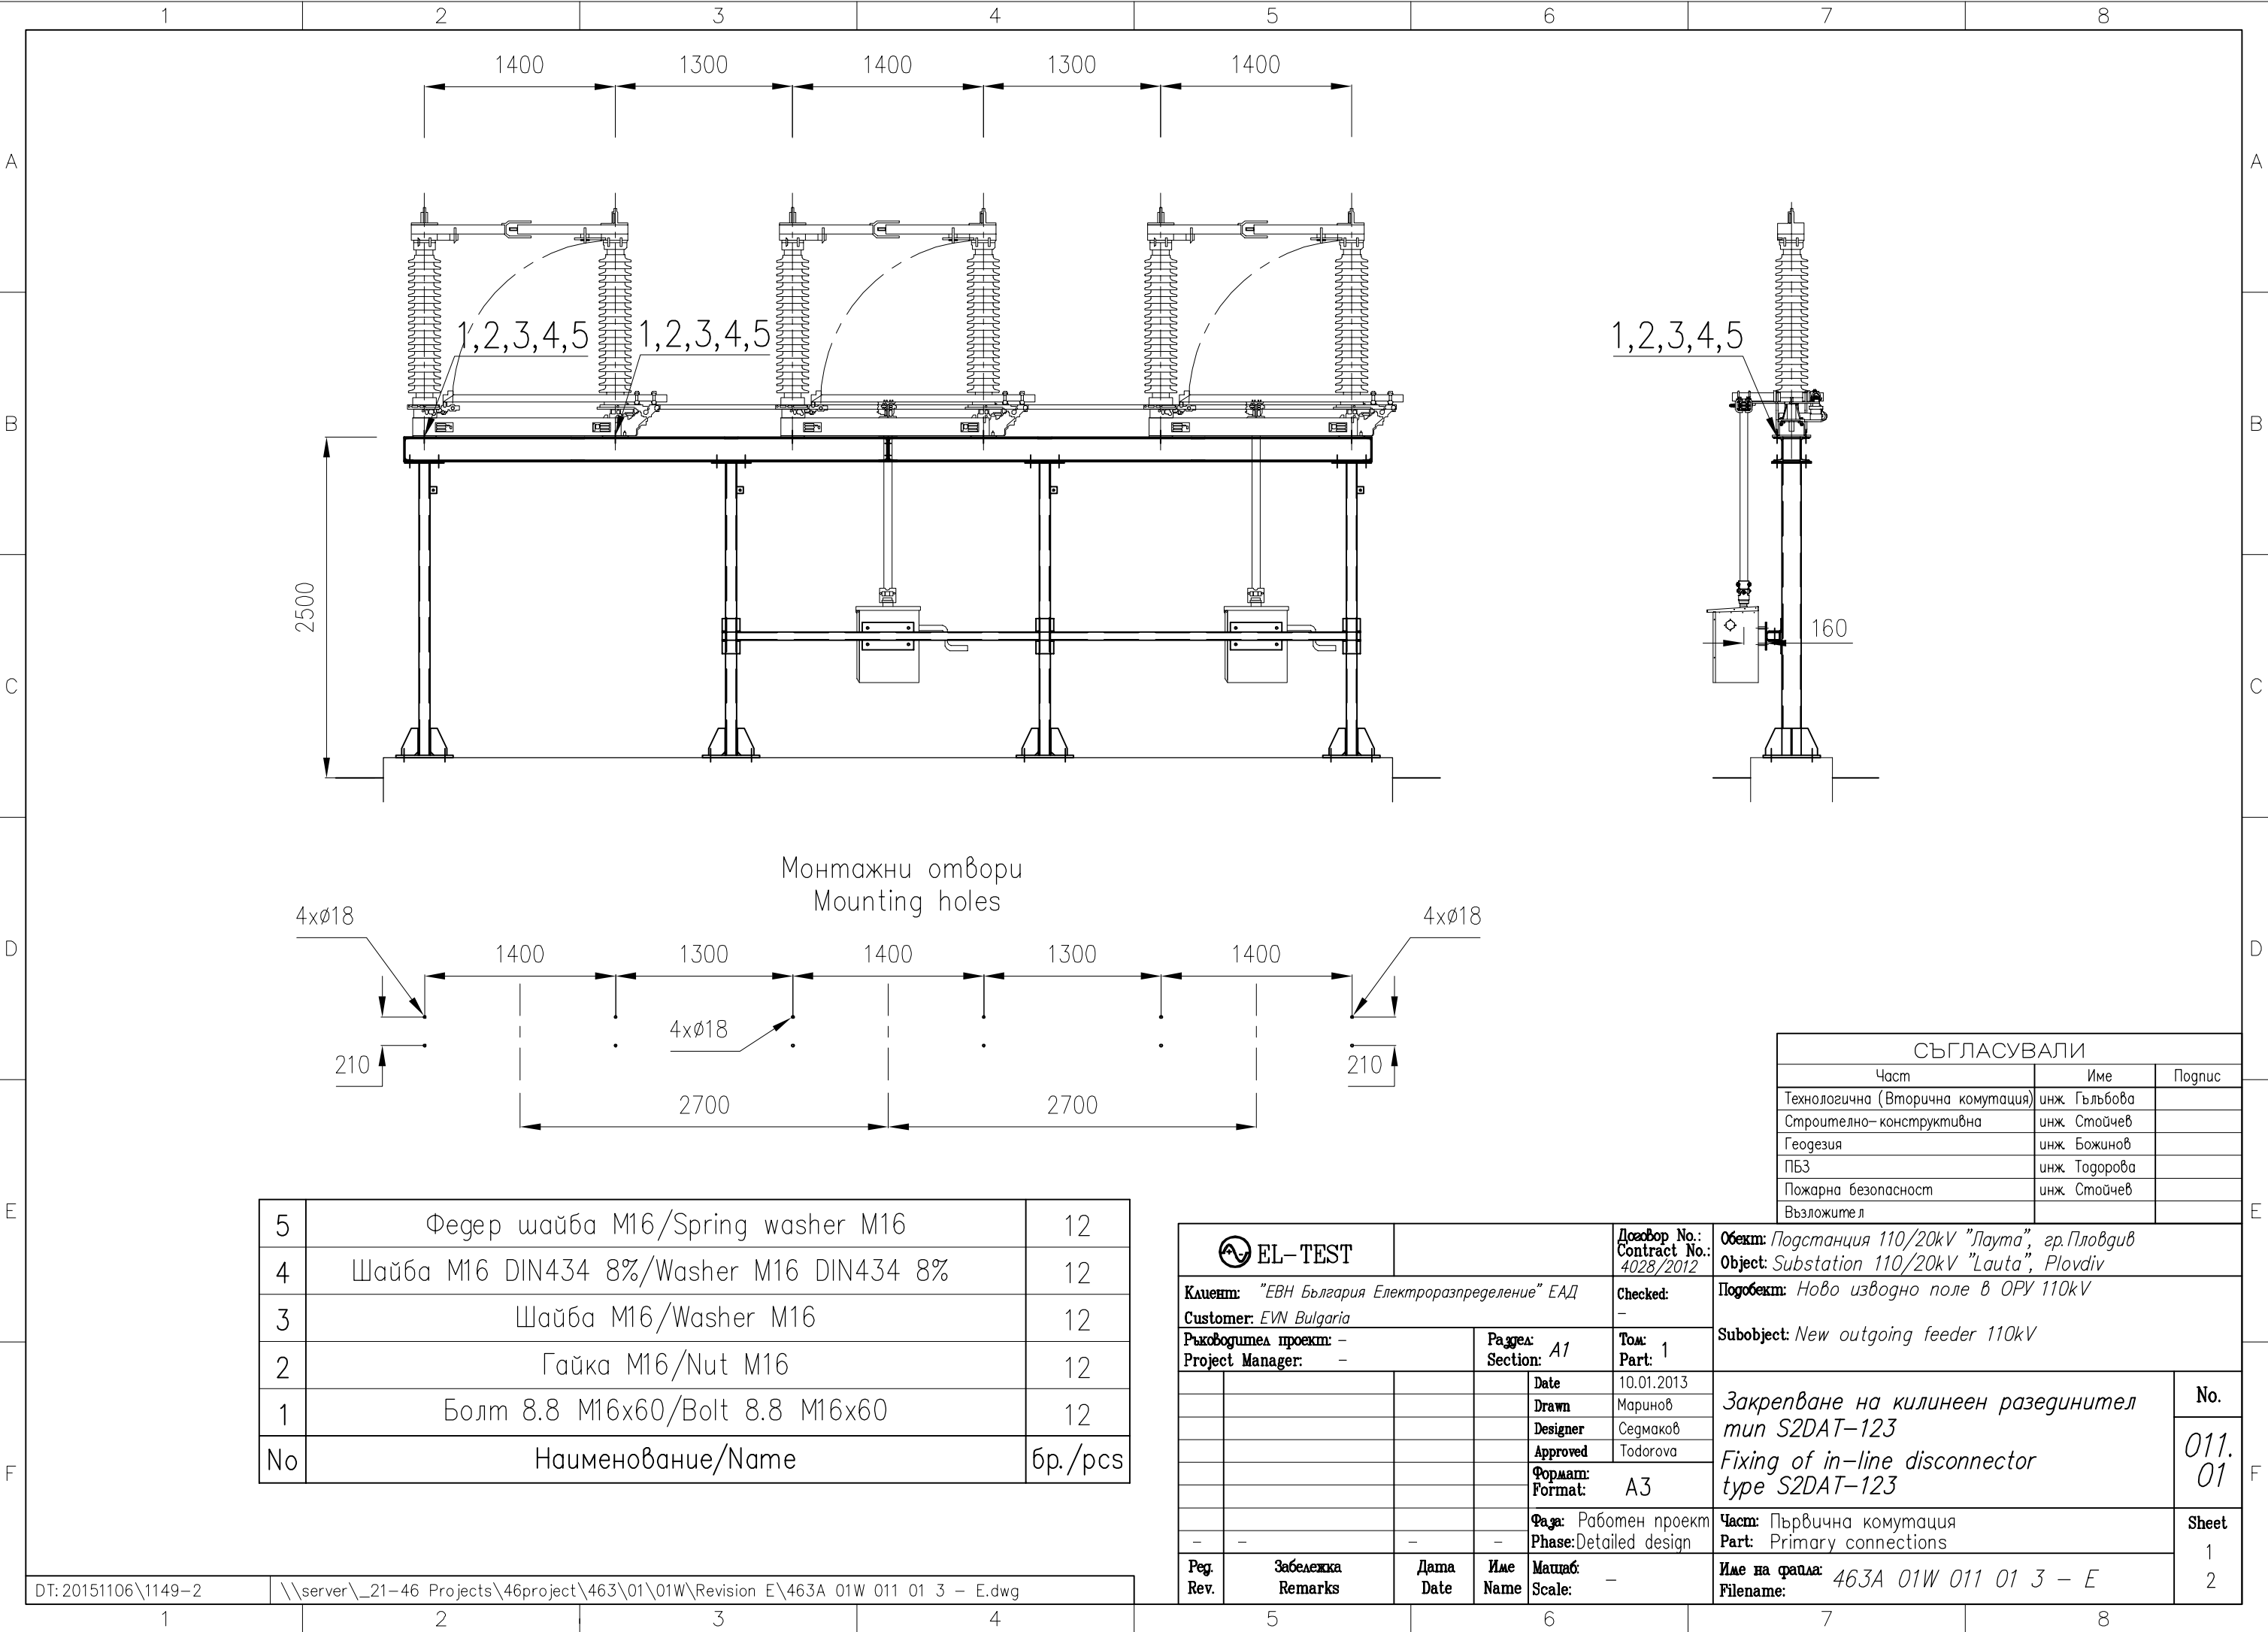

5	Федер шайба M16/Spring washer M16	12
4	Шайба M16 DIN434 8%/Washer M16 DIN434 8%	12
3	Шайба M16/Washer M16	12
2	Гайка M16/Nut M16	12
1	Болт 8.8 M16x60/Bolt 8.8 M16x60	12
No	Наименование/Name	бр./pcs

EL-TEST		Договор No.: 4028/2012	Обект: Подстанция 110/20kV "Лаута", гр.Пловдив	
Клиент: "ЕВН България Електроразпределение" ЕАД		Checked: -	Object: Substation 110/20kV "Lauta", Plovdiv	
Customer: EVN Bulgaria		Том: 1	Подобект: Ново изводно поле в ОРУ 110kV	
Руководител проект: -		Part: 1	Subobject: New outgoing feeder 110kV	
Project Manager: -		Date: 10.01.2013	Закрепване на килинеен разединител тип S2DAT-123	
		Drawn: Маринов		
		Designer: Седмаков		
		Approved: Todorova		
		Формат: A3	Фиксация на килинеен разединител тип S2DAT-123	
		Phase: Detailed design		
		Части: Първична комутация	Части: Primary connections	
		Part: -		
Ред. Rev.	Забелжка Remarks	Дата Date	Име Name	Масштаб Scale: -
		Име на файла: 463A 01W 011 01 3 - E		Sheet: 1
		Filename: -		Sheet: 2