
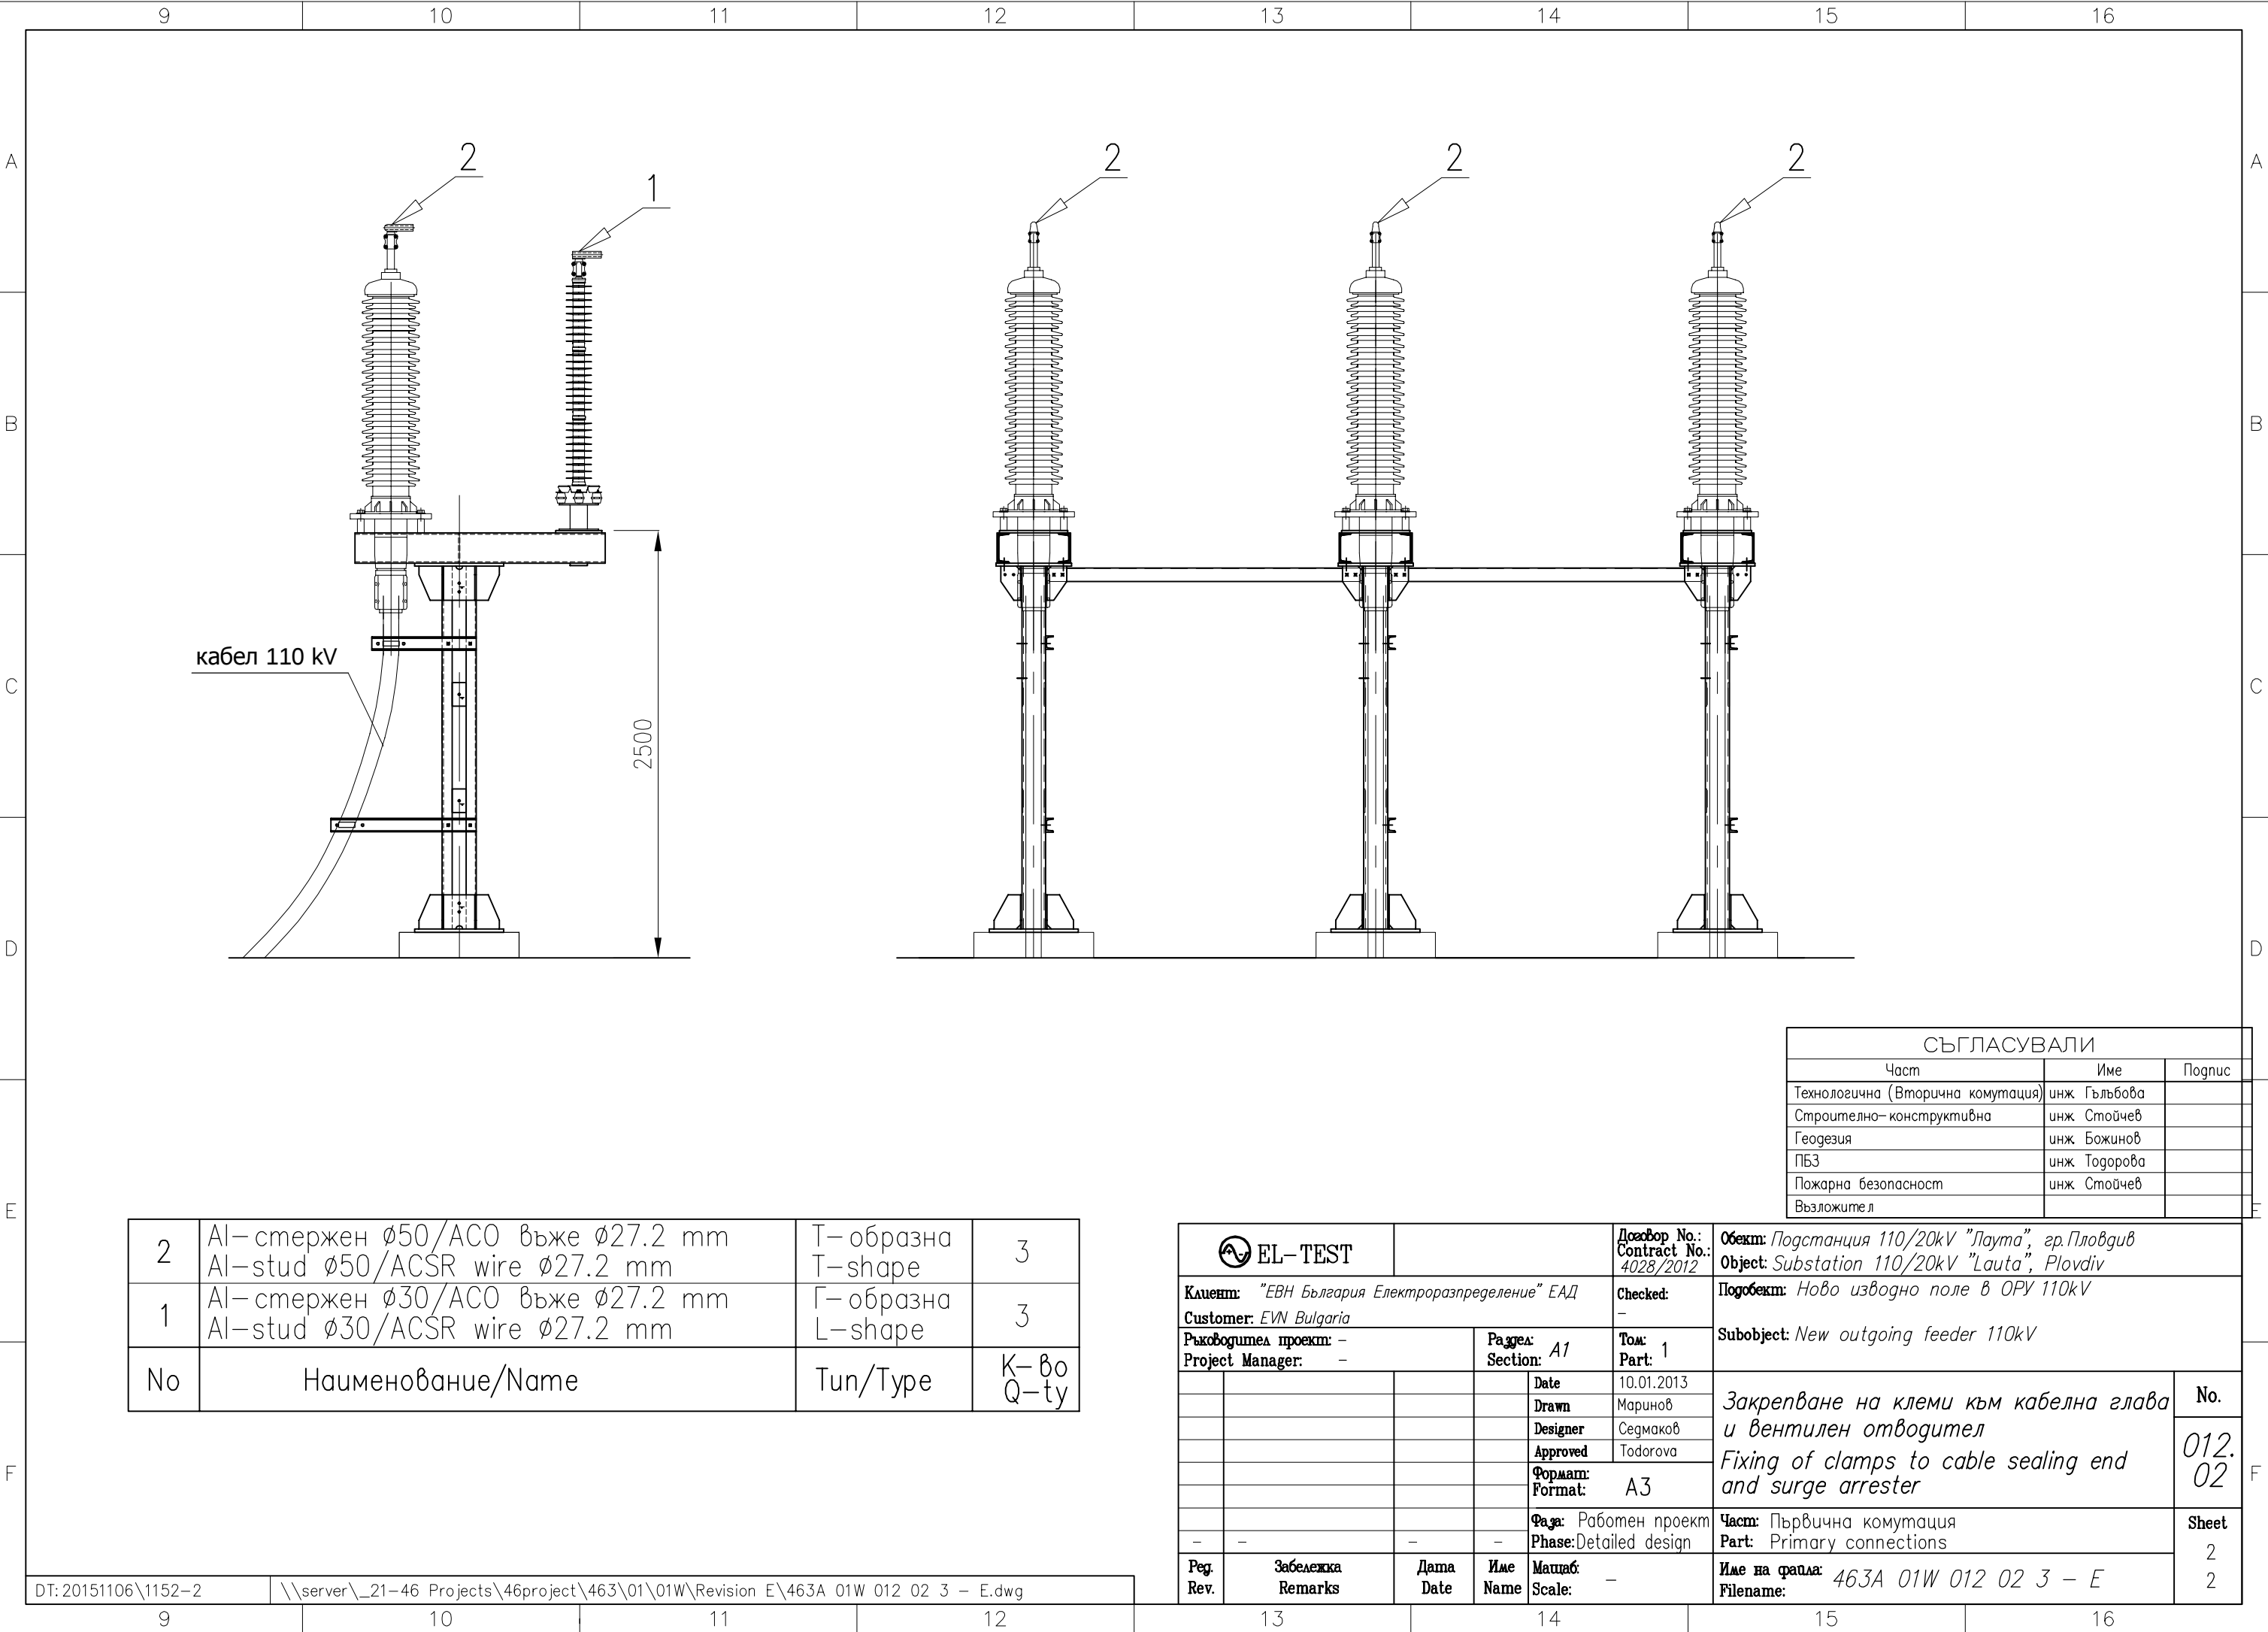


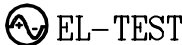

СЪГЛАСУВАЛИ		
Част	Име	Погнус
Технологична (Вторична комутация)	инж. Гълъбова	
Строително-конструктивна	инж. Стойчев	
Геодезия	инж. Божинов	
ПБЗ	инж. Тодорова	
Пожарна безопасност	инж. Стойчев	
Възложител		

2	Al-стержен $\phi 50$ /ACO въже $\phi 27.2$ mm Al-stud $\phi 50$ /ACSR wire $\phi 27.2$ mm	T-образна T-shape	3
1	Al-стержен $\phi 30$ /ACO въже $\phi 27.2$ mm Al-stud $\phi 30$ /ACSR wire $\phi 27.2$ mm	Г-образна L-shape	3
No	Наименование/Name	Tun/Type	K-во Q-ty

					Договор No.: Contract No.: 4028/2012		Обект: Подстанция 110/20kV "Лаута", гр.Пловдив Object: Substation 110/20kV "Lauta", Plovdiv					
Клиент: "ЕВН България Електроразпределение" ЕАД Customer: EVN Bulgaria					Checked: —		Подобект: Ново изводно поле в ОРУ 110kV					
Ръководител проект: — Project Manager: —					Page: Section: A1		Том: Part: 1		Subobject: New outgoing feeder 110kV			
				Date	10.01.2013			Закрепване на клеми към кабелна глава и вентилен отводител Fixing of clamps to cable sealing end and surge arrester			No. 012. 02	
				Drawn	Маринов							
				Designer	Седмаков							
				Approved	Todorova							
				Формат: Format:	A3			Част: Първична комутация Part: Primary connections			Sheet 2 2	
—	—	—	—	Фаза: Работен проект Phase: Detailed design								
Reg. Rev.	Забележка Remarks	Дата Date	Име Name	Мащаб: Scale:	—			Име на файла: Filename:			463A 01W 012 02 3 — E	