


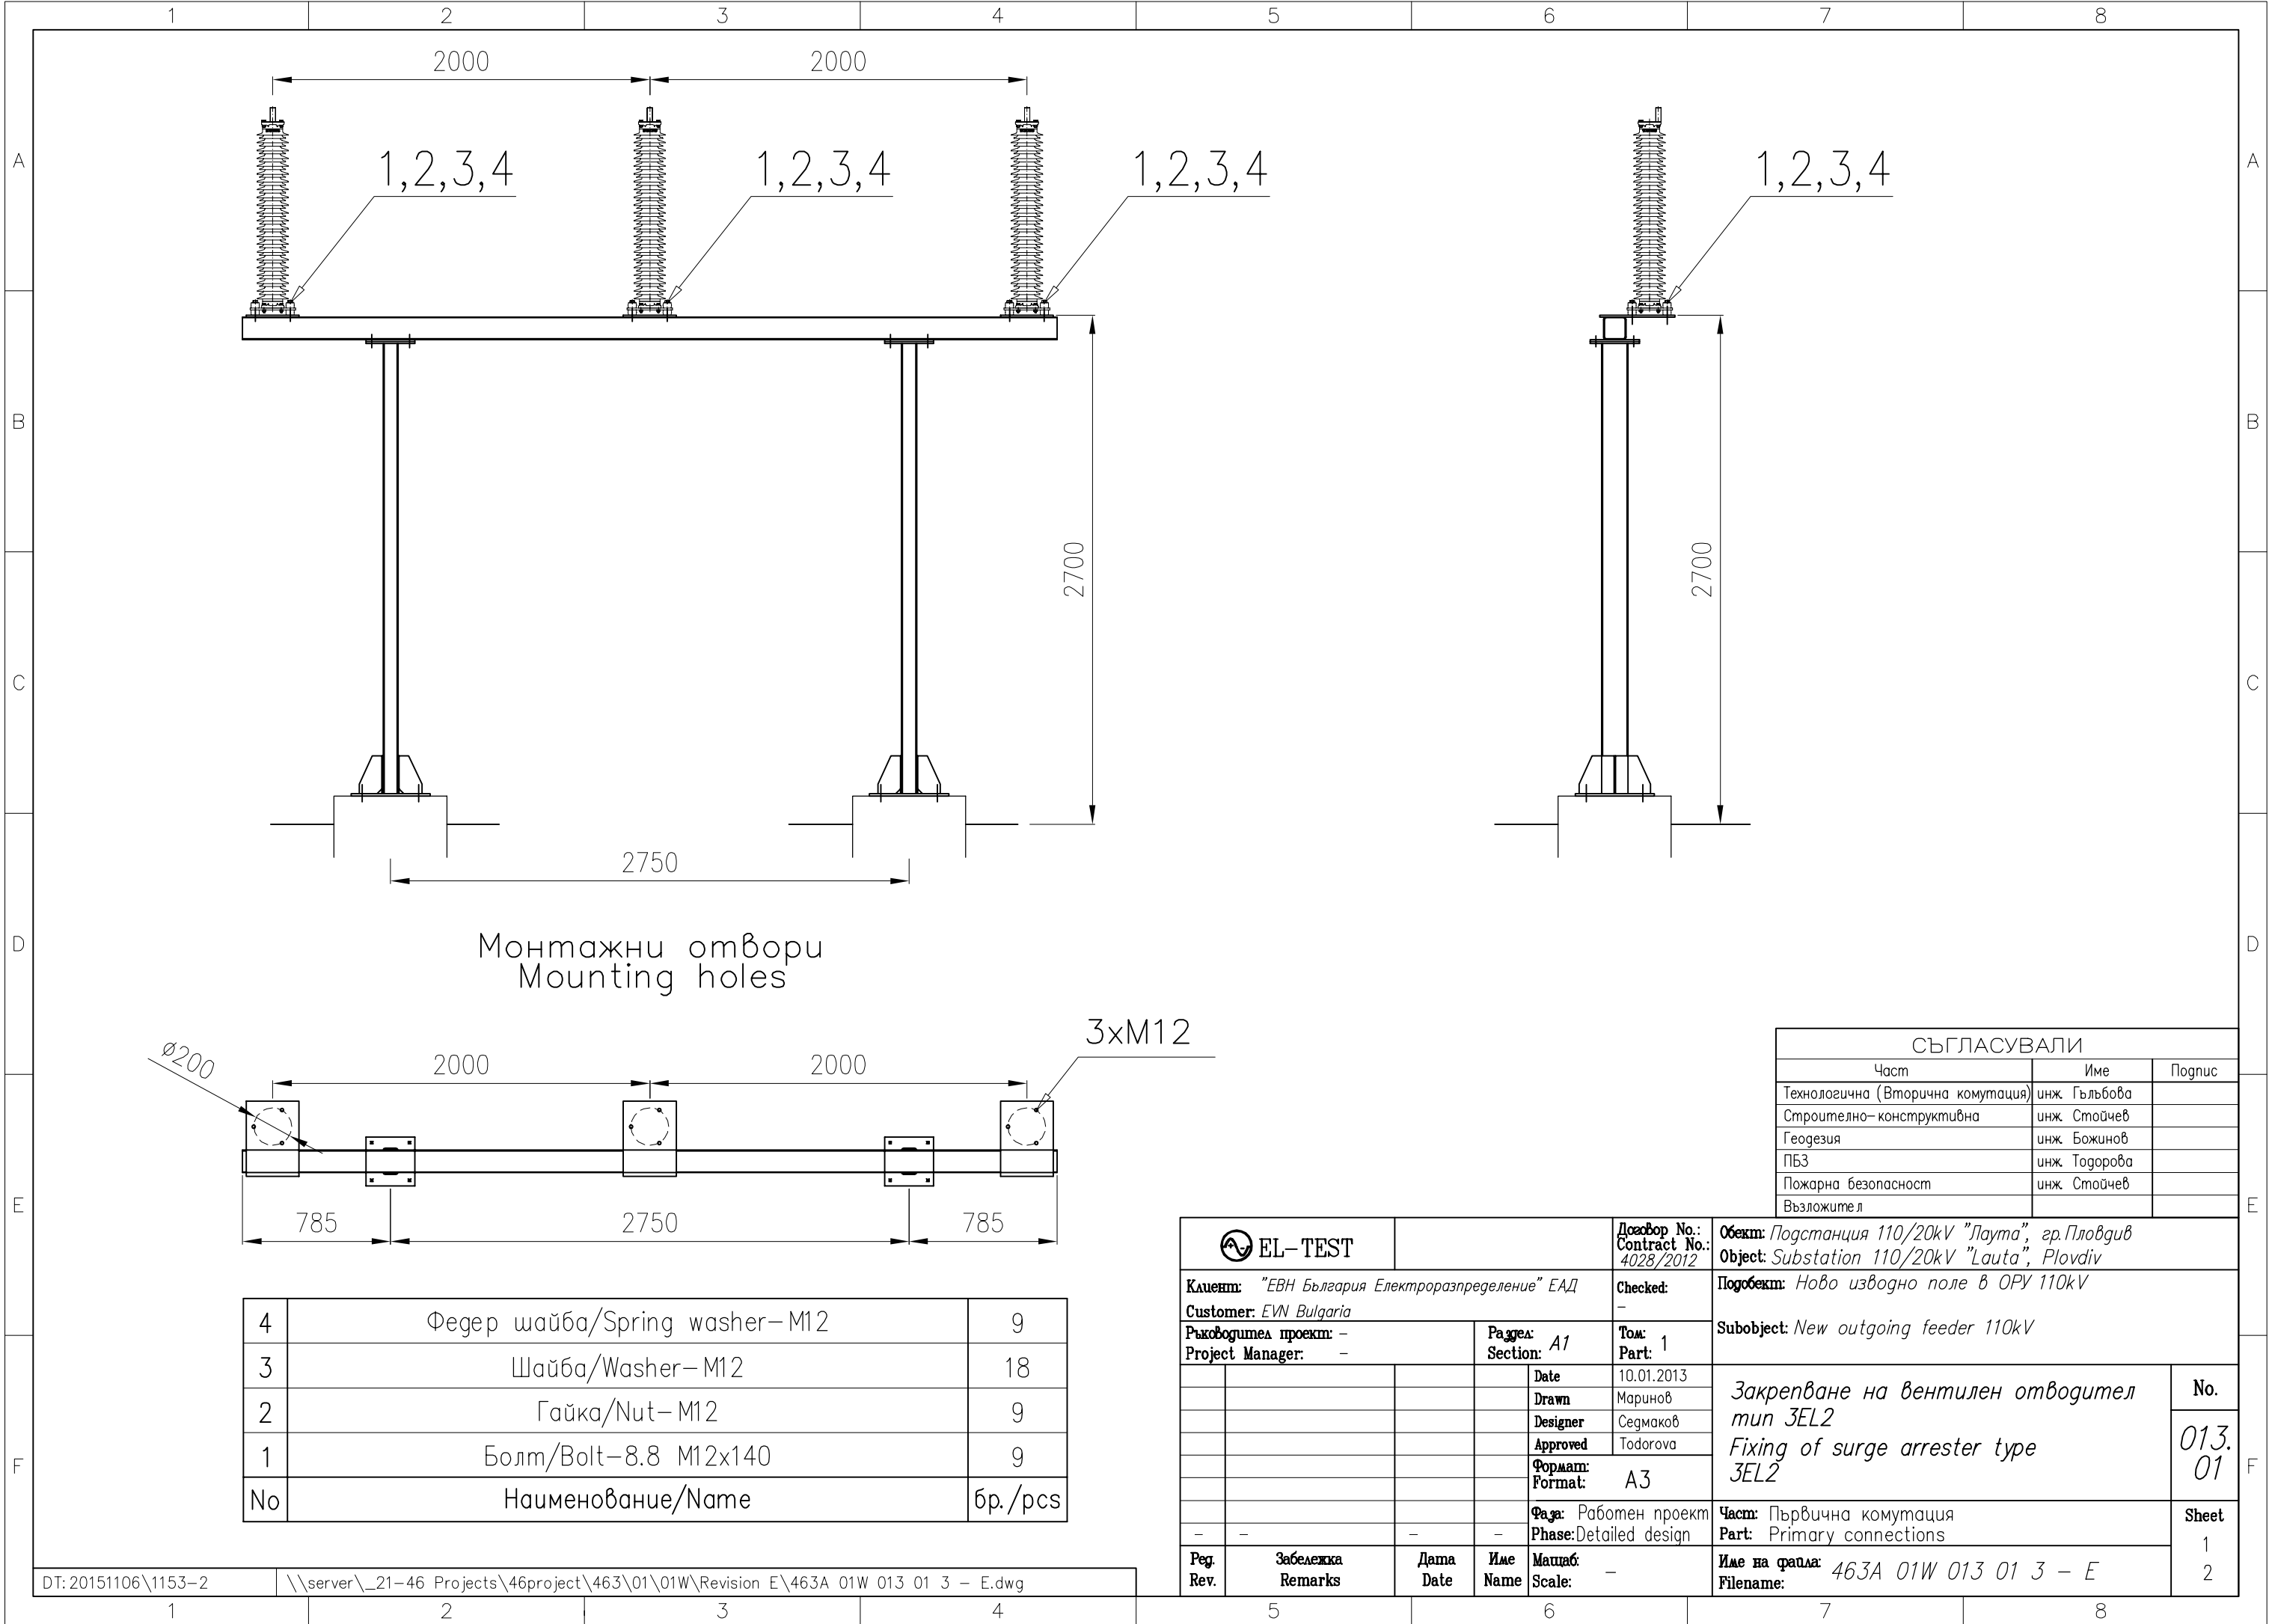

4	Федер шайба/Spring washer–M12	9
3	Шайба/Washer– M12	18
2	Гайка/Nut– M12	9
1	Болт/Bolt–8.8 M12x140	9
No	Наименование/Name	бр./pcs

СЪГЛАСУВАЛИ		
Част	Име	Поглис
Технологична (Вторична комутация)	инж. Гълъбова	
Строително– конструктивна	инж. Стойчев	
Геодезия	инж. Божинов	
ПБЗ	инж. Тодорова	
Пожарна безопасност	инж. Стойчев	
Възложител		

 EL-TEST				Договор No.: Contract No.: 4028/2012		Обект: Подстанция 110/20kV "Лаута", гр.Пловдив Object: Substation 110/20kV "Lauta", Plovdiv	
Клиент: "ЕВН България Електроразпределение" ЕАД Customer: EVN Bulgaria				Checked: -		Подобект: Ново изводно поле в ОРУ 110kV	
Ръководител проект: - Project Manager: -				Page: A1 Section: A1		Tom: 1 Part: 1	
				Date	10.01.2013	Закрепване на вентилен отводител тип 3EL2 Fixing of surge arrester type 3EL2	No.
				Drawn	Маринов		
				Designer	Седмаков		
				Approved	Todorova		
				Формат: Format:	A3		013. 01
				Фаза: Работен проект Phase: Detailed design	Част: Първична комутация Part: Primary connections	Sheet	
Reg. Rev.	Забележка Remarks	Дата Date	Име Name	Мащаб: Scale:	-	Име на файла: Filename:	1 2
						463A 01W 013 01 3 - E	