


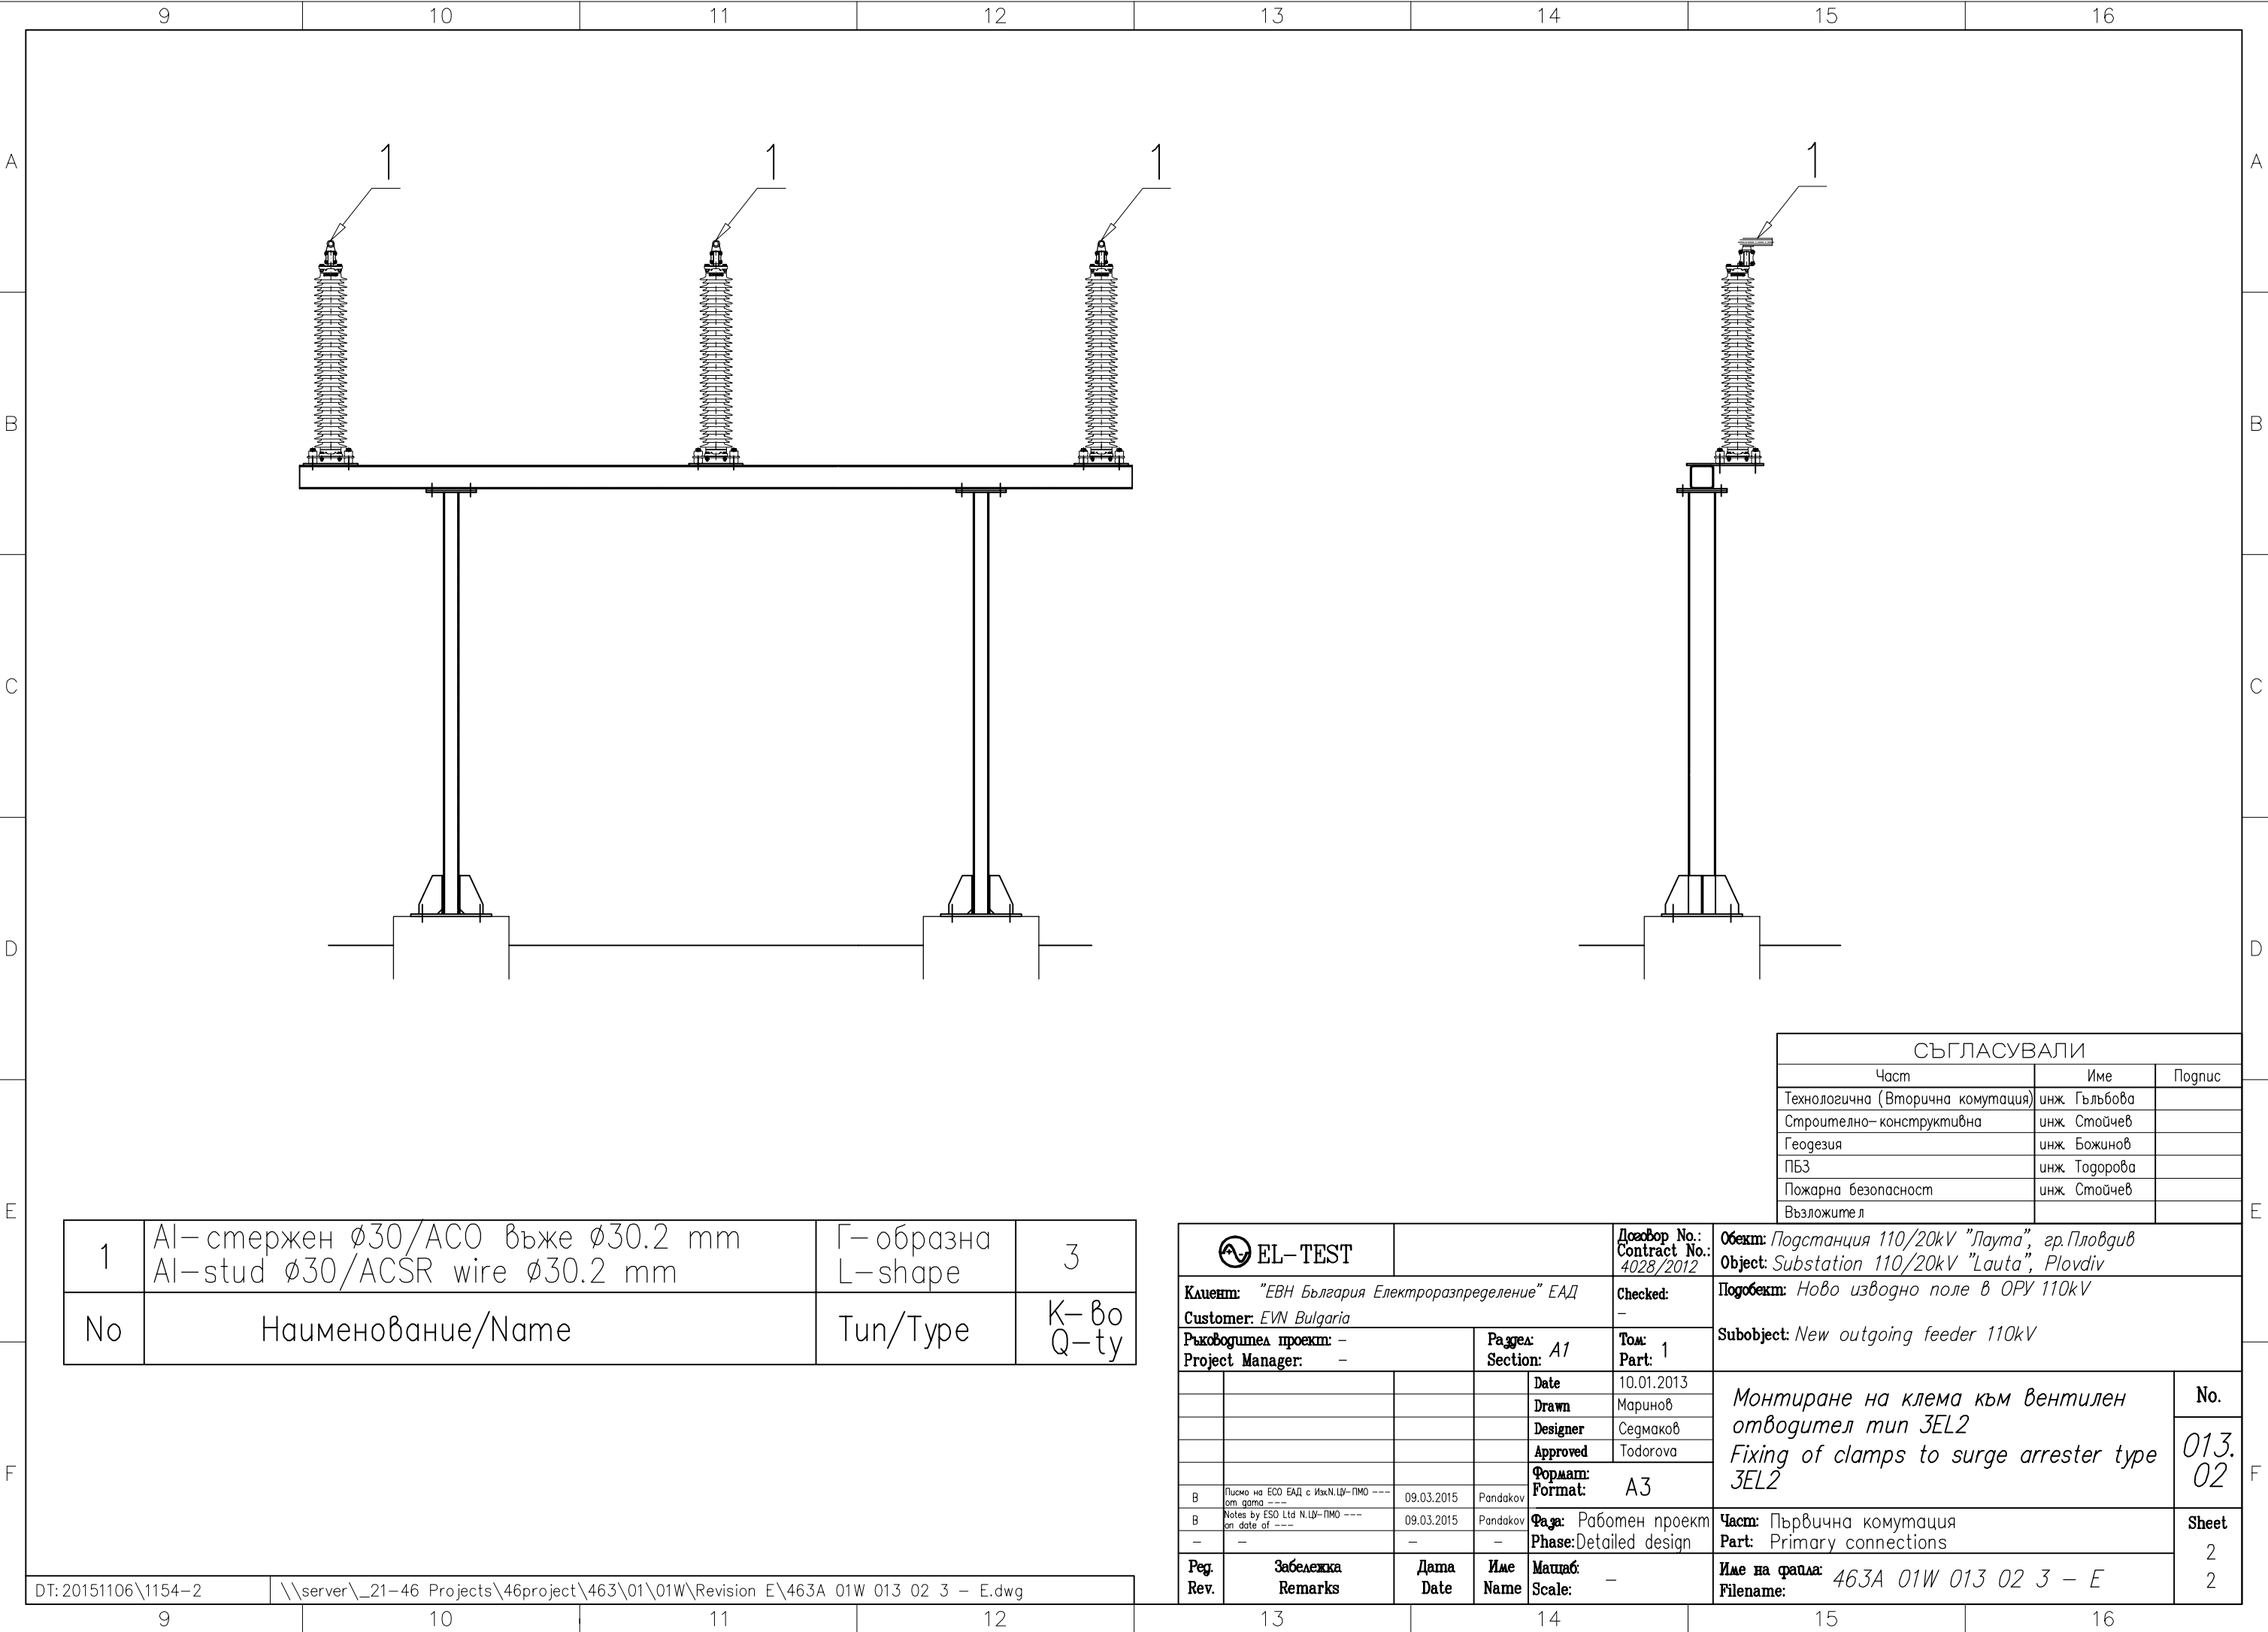

1	Al-стержен $\varnothing 30$ /ACO въже $\varnothing 30.2$ mm Al-stud $\varnothing 30$ /ACSR wire $\varnothing 30.2$ mm	Г-образна L-shape	3
No	Наименование/Name	Tun/Type	K-vo Q-ty

СЪГЛАСУВАЛИ		
Част	Име	Поглис
Технологична (Вторична комутация)	инж. Гълъбова	
Строително-конструктивна	инж. Стойчев	
Геодезия	инж. Божинов	
ПБЗ	инж. Тодорова	
Пожарна безопасност	инж. Стойчев	
Възложител		

				Договор No.: Contract No.: 4028/2012		Обект: Подстанция 110/20kV "Лаута", гр.Пловдив Object: Substation 110/20kV "Lauta", Plovdiv			
Клиент: "ЕВН България Електроразпределение" ЕАД Customer: EVN Bulgaria				Checked: —		Подобект: Ново изводно поле в ОРУ 110kV			
Ръководител проект: — Project Manager: —			Page: Section: A1		Tom: Part: 1		Subobject: New outgoing feeder 110kV		
				Date	10.01.2013		Монтиране на клема към вентилен отводител тип 3EL2 Fixing of clamps to surge arrester type 3EL2	No. 013. 02	
				Drawn	Маринов				
				Designer	Седмаков				
				Approved	Todorova				
				Формат: Format:		A3		Част: Първична комутация Part: Primary connections	Sheet 2 2
B	Писмо на ЕСО ЕАД с Изх.ЛЦ-ПМО --- on date of ---	09.03.2015	Pandakov	Фаза: Работен проект Phase: Detailed design					
B	Notes by ESO Ltd N.LЦ-ПМО --- on date of ---	09.03.2015	Pandakov						
—	—	—	—						
Reg. Rev.	Забележка Remarks	Дата Date	Име Name	Мащаб: Scale:	—		Име на файла: Filename:	463A 01W 013 02 3 — E	