


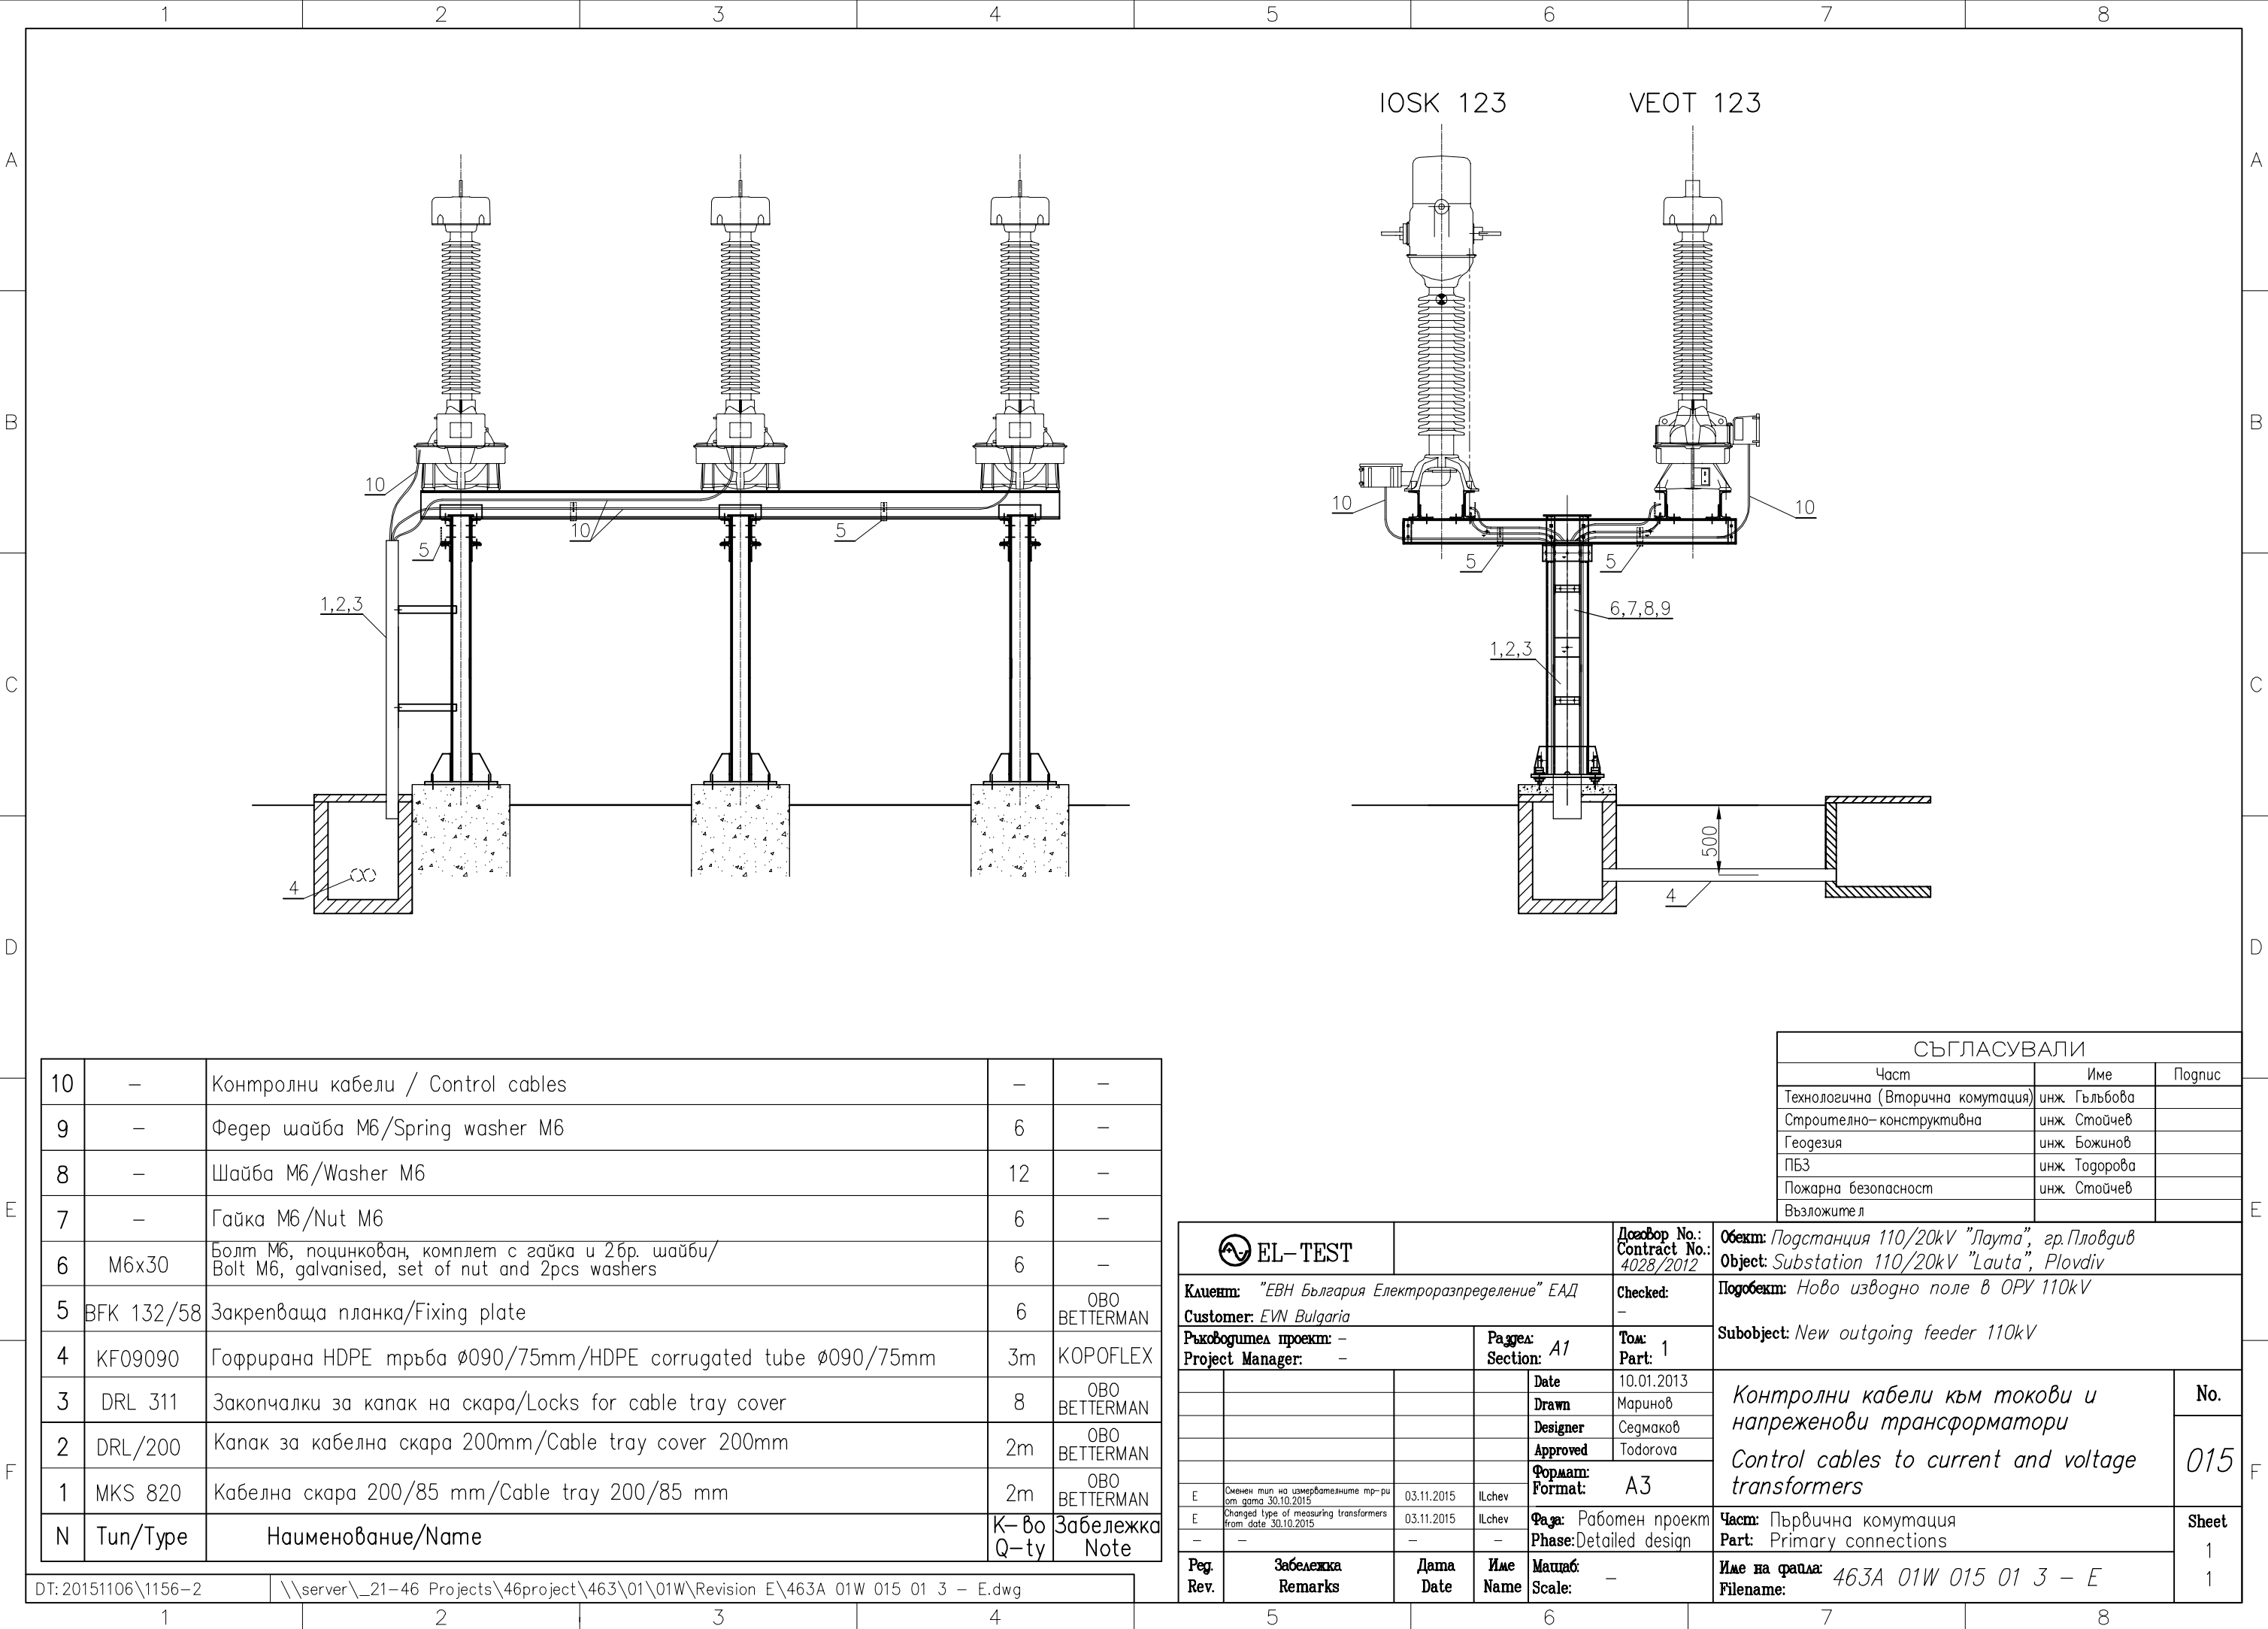

10	–	Контролни кабели / Control cables	–	–
9	–	Федер шайба M6/Spring washer M6	6	–
8	–	Шайба M6/Washer M6	12	–
7	–	Гайка M6/Nut M6	6	–
6	M6x30	Болт M6, поцинкован, комплект с гайка и 2бр. шайби/ Bolt M6, galvanised, set of nut and 2pcs washers	6	–
5	BFK 132/58	Закрепваща планка/Fixing plate	6	OBO BETTERMAN
4	KF09090	Гофрирана HDPE тръба Ø90/75mm/HDPE corrugated tube Ø90/75mm	3m	KOROFLEX
3	DRL 311	Закопчалки за капак на скара/Locks for cable tray cover	8	OBO BETTERMAN
2	DRL/200	Капак за кабелна скара 200mm/Cable tray cover 200mm	2m	OBO BETTERMAN
1	MKS 820	Кабелна скара 200/85 mm/Cable tray 200/85 mm	2m	OBO BETTERMAN
N	Tun/Type	Наименование/Name	K–во Q–ty	Забележка Note

СЪГЛАСУВАЛИ		
Част	Име	Поглис
Технологична (Вторична комутация)	инж. Гълъбова	
Строително– конструктивна	инж. Стойчев	
Геодезия	инж. Божинов	
ПБЗ	инж. Тодорова	
Пожарна безопасност	инж. Стойчев	
Възложител		

 EL-TEST				Доклад No.: Contract No.: 4028/2012		Обект: Подстанция 110/20kV "Лаута", гр.Пловдив Object: Substation 110/20kV "Lauta", Plovdiv	
Клиент: "ЕВН България Електроразпределение" ЕАД Customer: EVN Bulgaria				Checked: —		Подобект: Ново изходно поле в ОРУ 110kV	
Ръководител проект: — Project Manager: —				Page: Section: A1		Tom: Part: 1	
				Date		10.01.2013	
				Drawn		Маринов	
				Designer		Седмаков	
				Approved		Todorova	
				Формат: Format:		A3	
E	Сменен тип на измервателните тр-ри от дата 30.10.2015	03.11.2015	ILchev	Фаза: Работен проект		Част: Първична комутация	
E	Changed type of measuring transformers from date 30.10.2015	03.11.2015	ILchev	Phase:Detailed design		Part: Primary connections	
—	—	—	—			Име на файла: Filename: 463A 01W 015 01 3 — E	
Reg. Rev.	Забележка Remarks	Дата Date	Име Name	Мащаб: Scale: —			
					Sheet 1		
					1		